


Kiinteistötunnus:	272-408-8-0
Nimi:	TALLQVIST
Rekisteriyksikkölaji:	Tila
Kunta:	Kokkola (272)
Palstojen lukumäärä:	2

Rekisteriyksikön alueella on asemakaava ja yleiskaava.

Tulostettu kiinteistötietojärjestelmästä 11.9.2023.

Kiinteistörekisterin tiedoissa voi olla puutteita ja epätarkkuuksia. Rekisteriyksikön tarkka alueellinen ulottuvuus selviää toimitusasiakirjoista ja maastosta. Rekisteritiedoista katso tarkemmin [www.maanmittauslaitos.fi/rekisteritiedot](http://www.maanmittauslaitos.fi/rekisteritiedot).

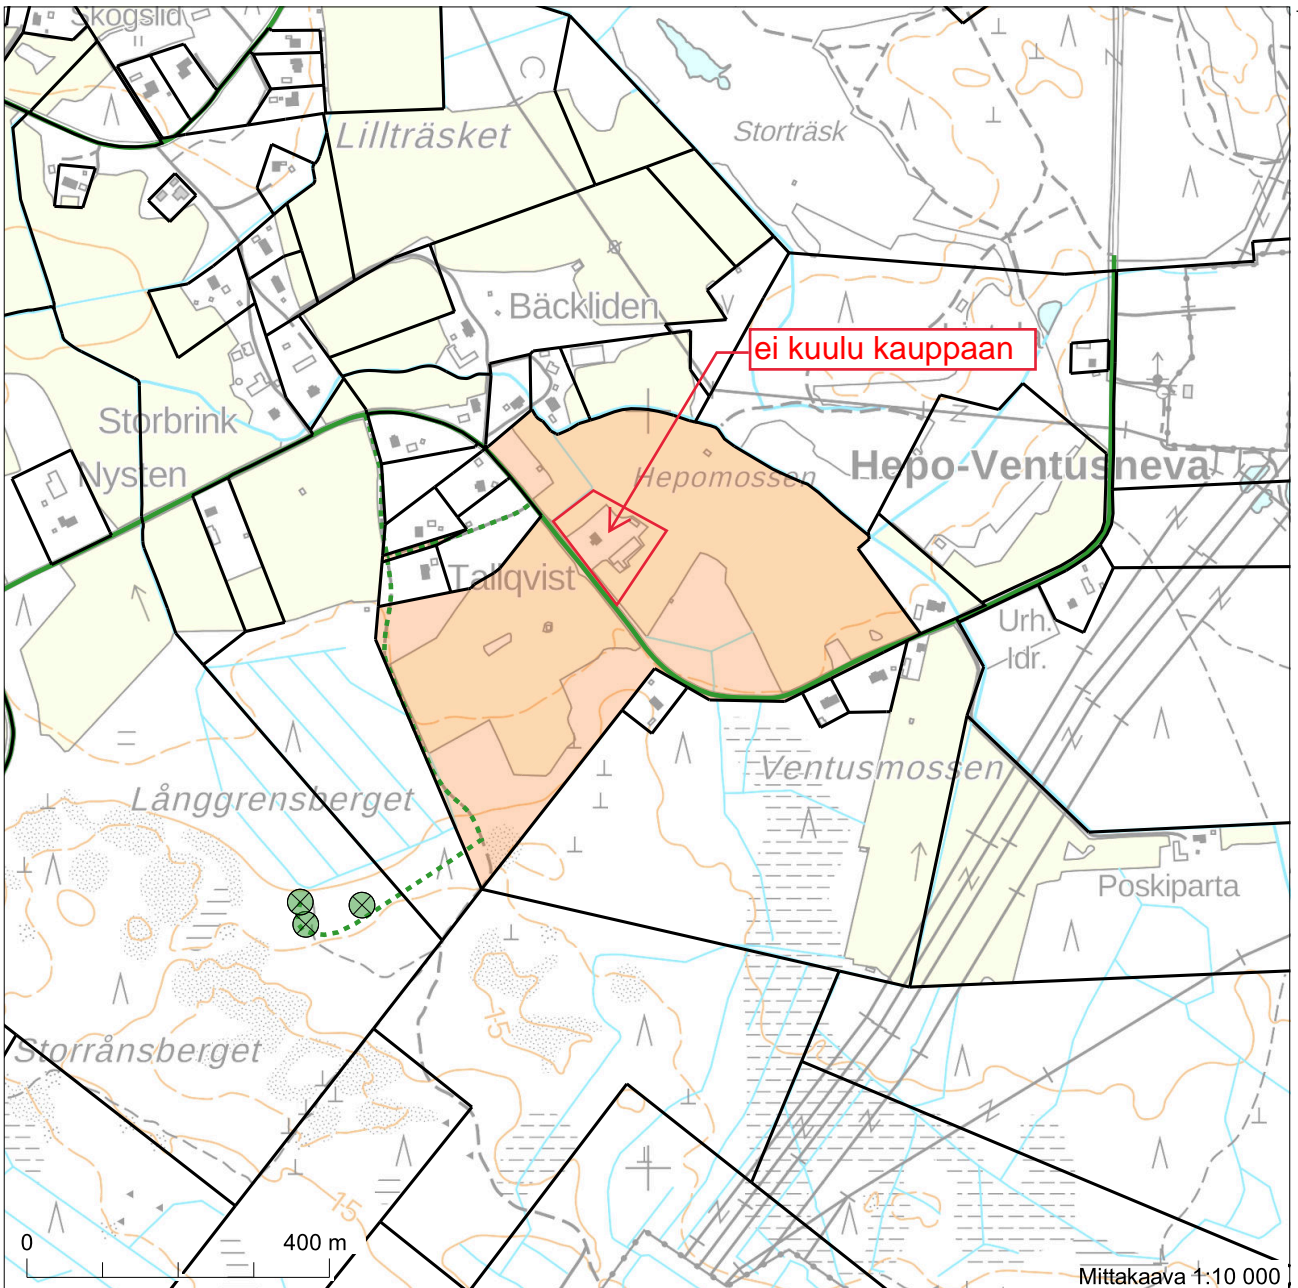

7082536

Mittakaava 1:10 000