


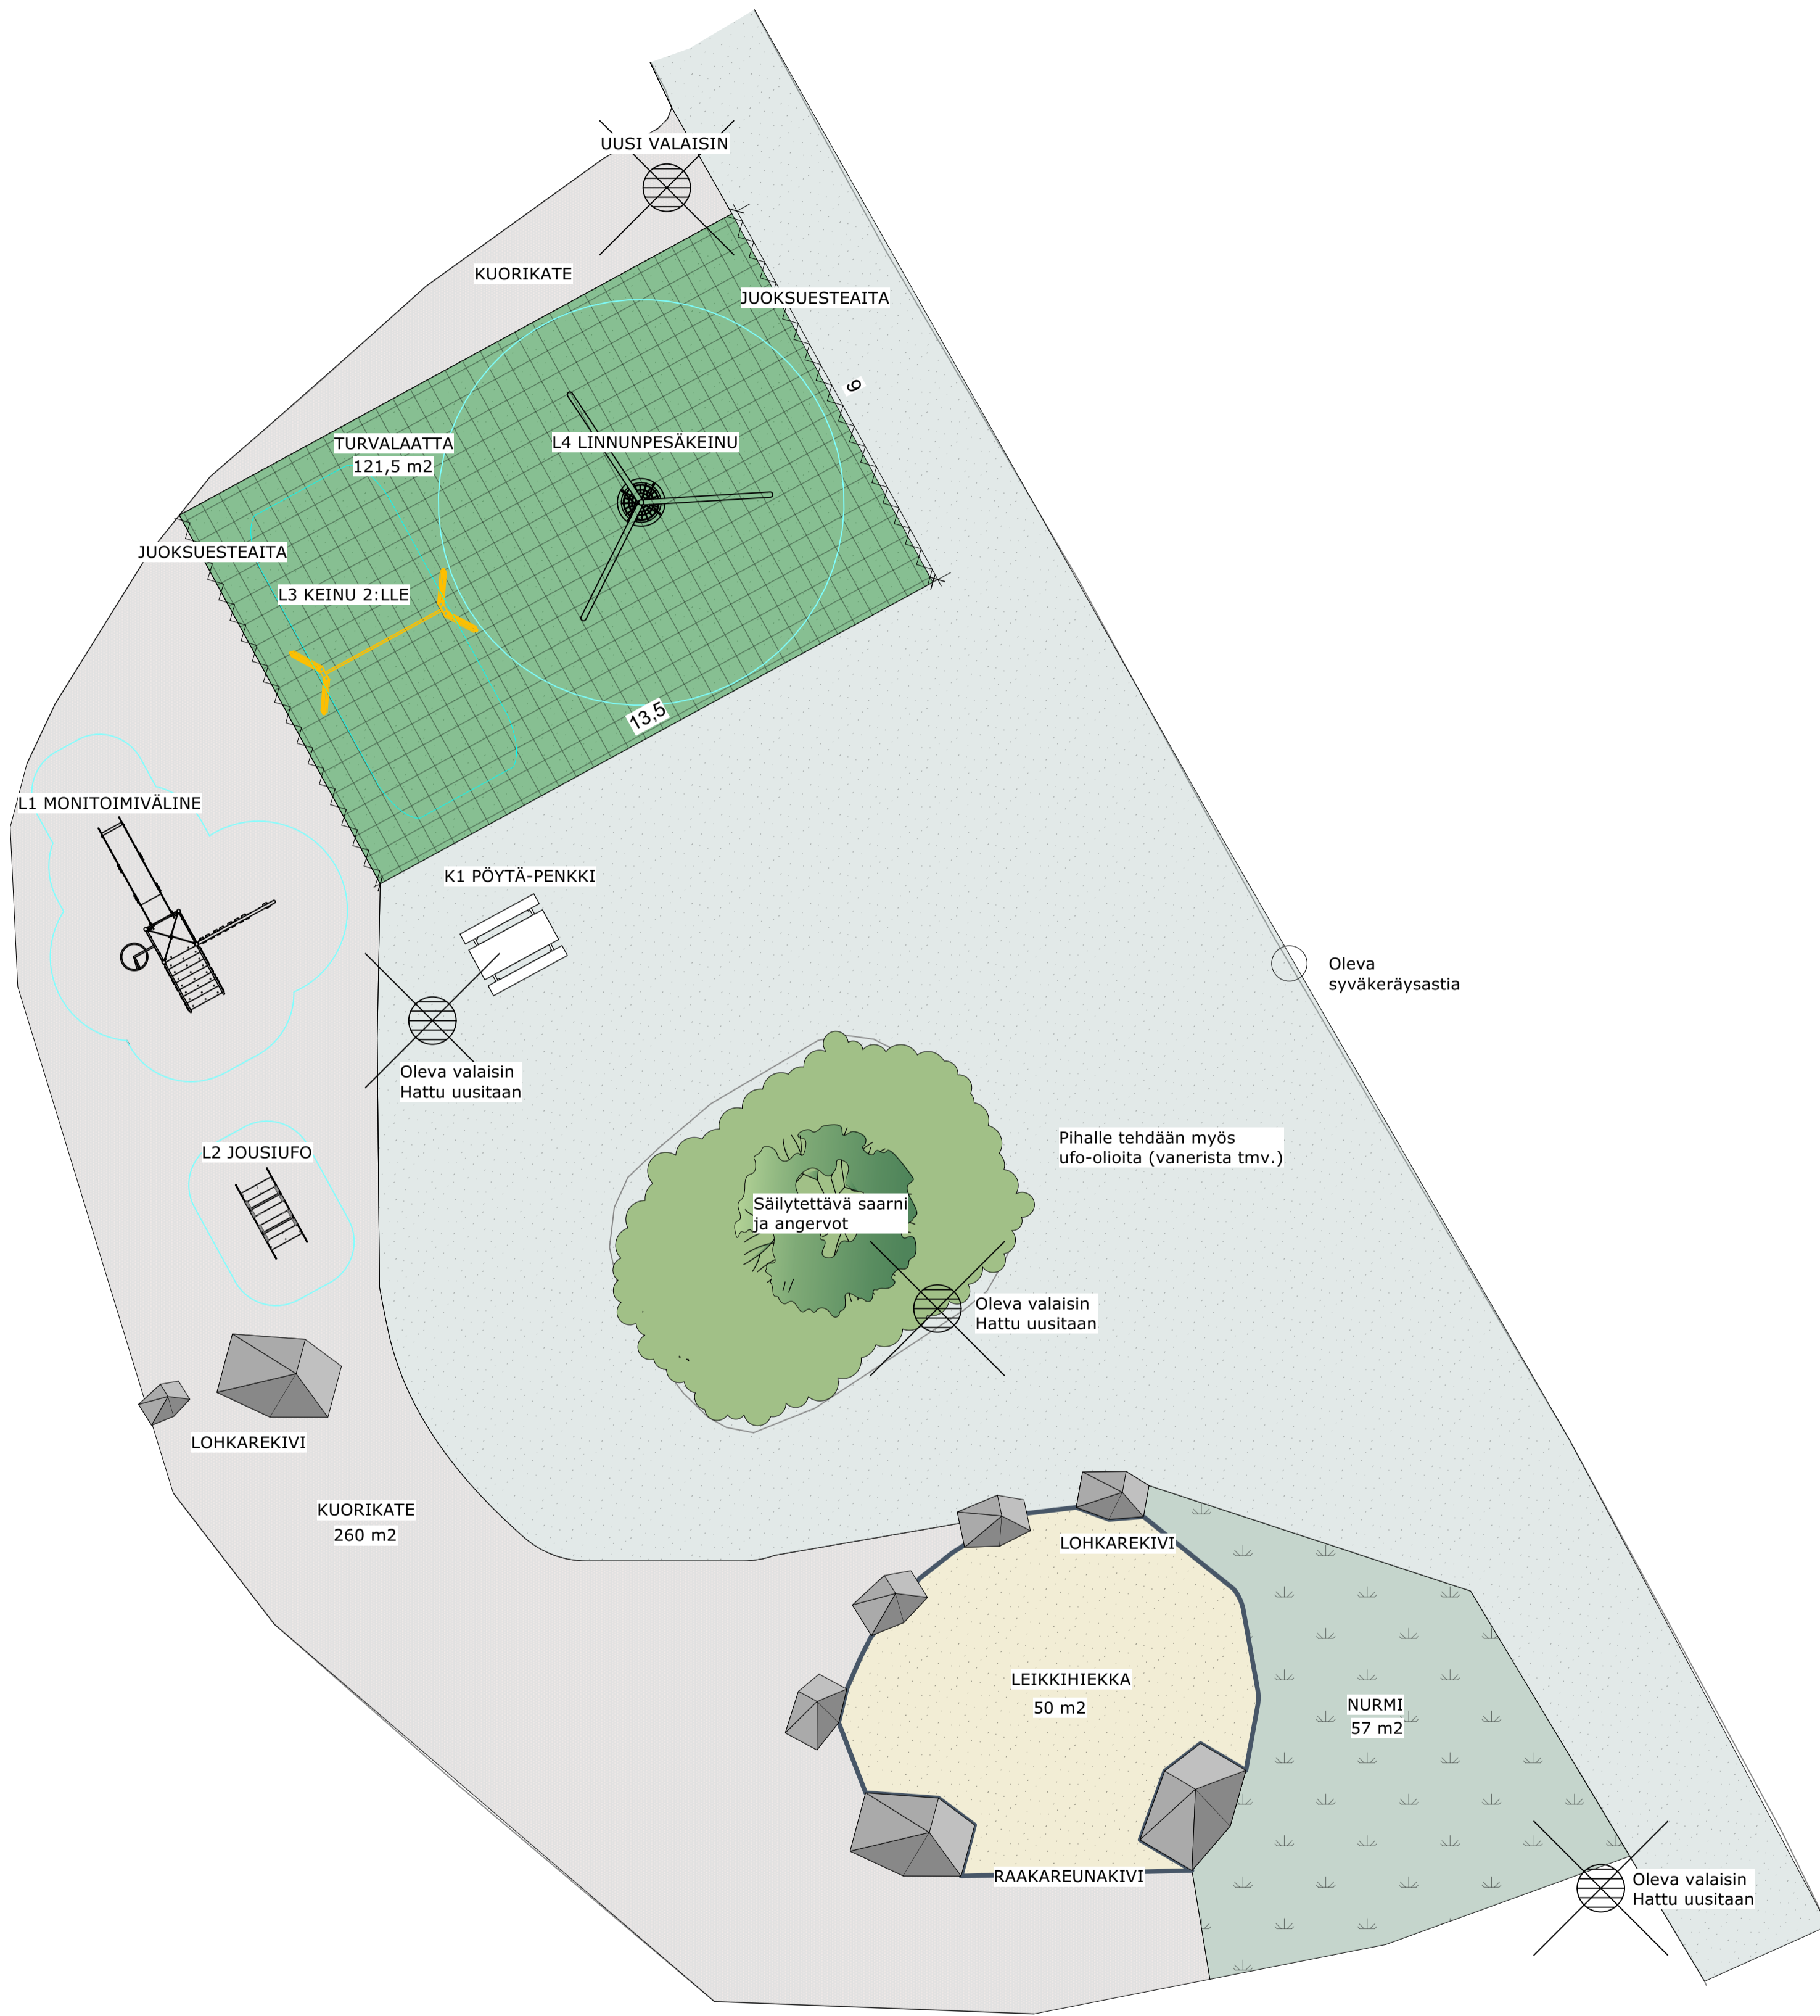

TORNIPUISTO


YLEISSUUNNITELMA



ESIMERKKIKUVIA VÄLINEISTÄ



L1 MONITOIMILEIKKIVÄLINE

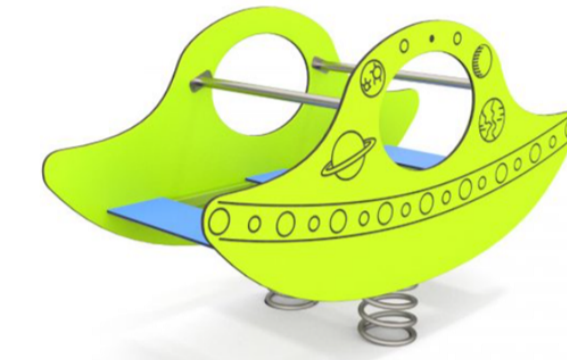

L2 JOUSIUFO



L4 LINNUNPESÄKEINU



K1 PÖYTÄ-PENKKI

PINNOITTEET JA RAKENTEET


TUNNUS	TYYPPI	VÄRI	LISÄTIETO	VALMISTAJA	M ² /JM
SITOMATTOMAT PINNOITTEET					
	KUORIKATE		PAKSUUS 200 + 100 KULUMISKERROS LEIKKIVÄLINEIDEN ALLE		260 M ²
	LEIKKIHIEKKA				50 M ²
SYNTEETTISET ALUSTAT					
	TURVALAATTA 60	VIH			121,5 M ²
AIDAT, MUURIT JA REUNAKIVET					
	JUOKSUESTEAITA		9 JM + 9 JM		2 KPL
	RAAKAREUNAKIVI				16,5 JM
NIITYT JA NURMETUKSET					
	NURMIKKO A2				57 M ²

KALUSTEET JA VARUSTEET

TUNNUS	VARUSTE	VÄRI	LISÄTIETO	VALMISTAJA	KOODI	KPL
KALUSTEET						
K1	PÖYTÄ-PENKKI		ESTEETÖN	LEIKKISET	KLS-S1	1
LEIKKIVÄLINEET						
L1	MONITOIMIVÄLINE	LIME		LEIKKISET	GAL-MSI MARS	1
			PUTOAMISKORKEUS 2000 TURVA-ALUE 32,7 M ²			
L2	JOUSIUFO			LEIKKISET	5032	1
			PUTOAMISKORKEUS 790 TURVA-ALUE 9,7 M ²			
L3	KEINUTELINE 2:LLE MATALA			LAPPSET	137414M	1
			HUGO & INES -ISTUIN PUTOAMISKORKEUS 1200 TURVA-ALUE 23,3 M ²	LAPPSET	000104	1
L4	LINNUNPESÄKEINU			LEIKKISET	HWS-03	1
			PUTOAMISKORKEUS 1400 TURVA-ALUE 59,5 M ²			
VARUSTEET						
	VALAISINHATUT		TALAS	KARLUX		3
	HIEKKALAATIKON SUOJAPEITE			TRIKATEX		1

TURVALAATAN PAKSUUS / PUTOAMISKORKEUS

LEIKKISET	LAPPSET
30 mm < 920 mm	Sora, nurmi, hiekka
40 mm < 1230 mm	40 mm < 1200 ... 1300 mm
45 mm < 1370 mm	
48 mm < 1510 mm	50 mm < 1500 ... 1700 mm
60 mm < 1780 mm	60 mm < 1800 ... 2000 mm

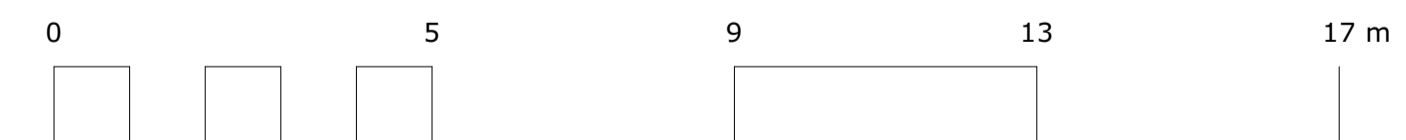

KOORDINAATTIJÄRJESTELMÄ ETRS-GK23, KORKEUSJÄRJESTELMÄ N2000

TORNIPUISTO, PUISTON PERUSPARANNUS
Linnateintie 11, 67100 Kokkola



KOKKOLAN KAUPUNKI
KARLEBY STAD

KAUPUNKIYMPÄRISTÖ
STADSMILJÖ

KAUPUNKISUUNNITTELU
PLANERING

KAUPPATORI 5, 67100 KOKKOLA, PL 43, 67101 KOKKOLA
Puhelinvälite (06) 8289 111, www.kokkola.fi

MUUTOS ÄNDRING		
PIRTÄNYTT RIKAD	1.12.2023	M.N. / N.M.
SUUNNITTELU PLANNERAD	20.9.2023	N.M.
TARKISTANUT GRANSKAD		
HYVÄKSYNYTT GODKÄND		
VAHVISTANUT FASTSTÄLLD		
MITTAKAAVA SKALA	1:100	
PIIR. RITN.		N ^o 5163