



Varattava tontti

Mittakaava 1 : 10000
Päivämäärä 11.01.2024 13:15:35
300 m

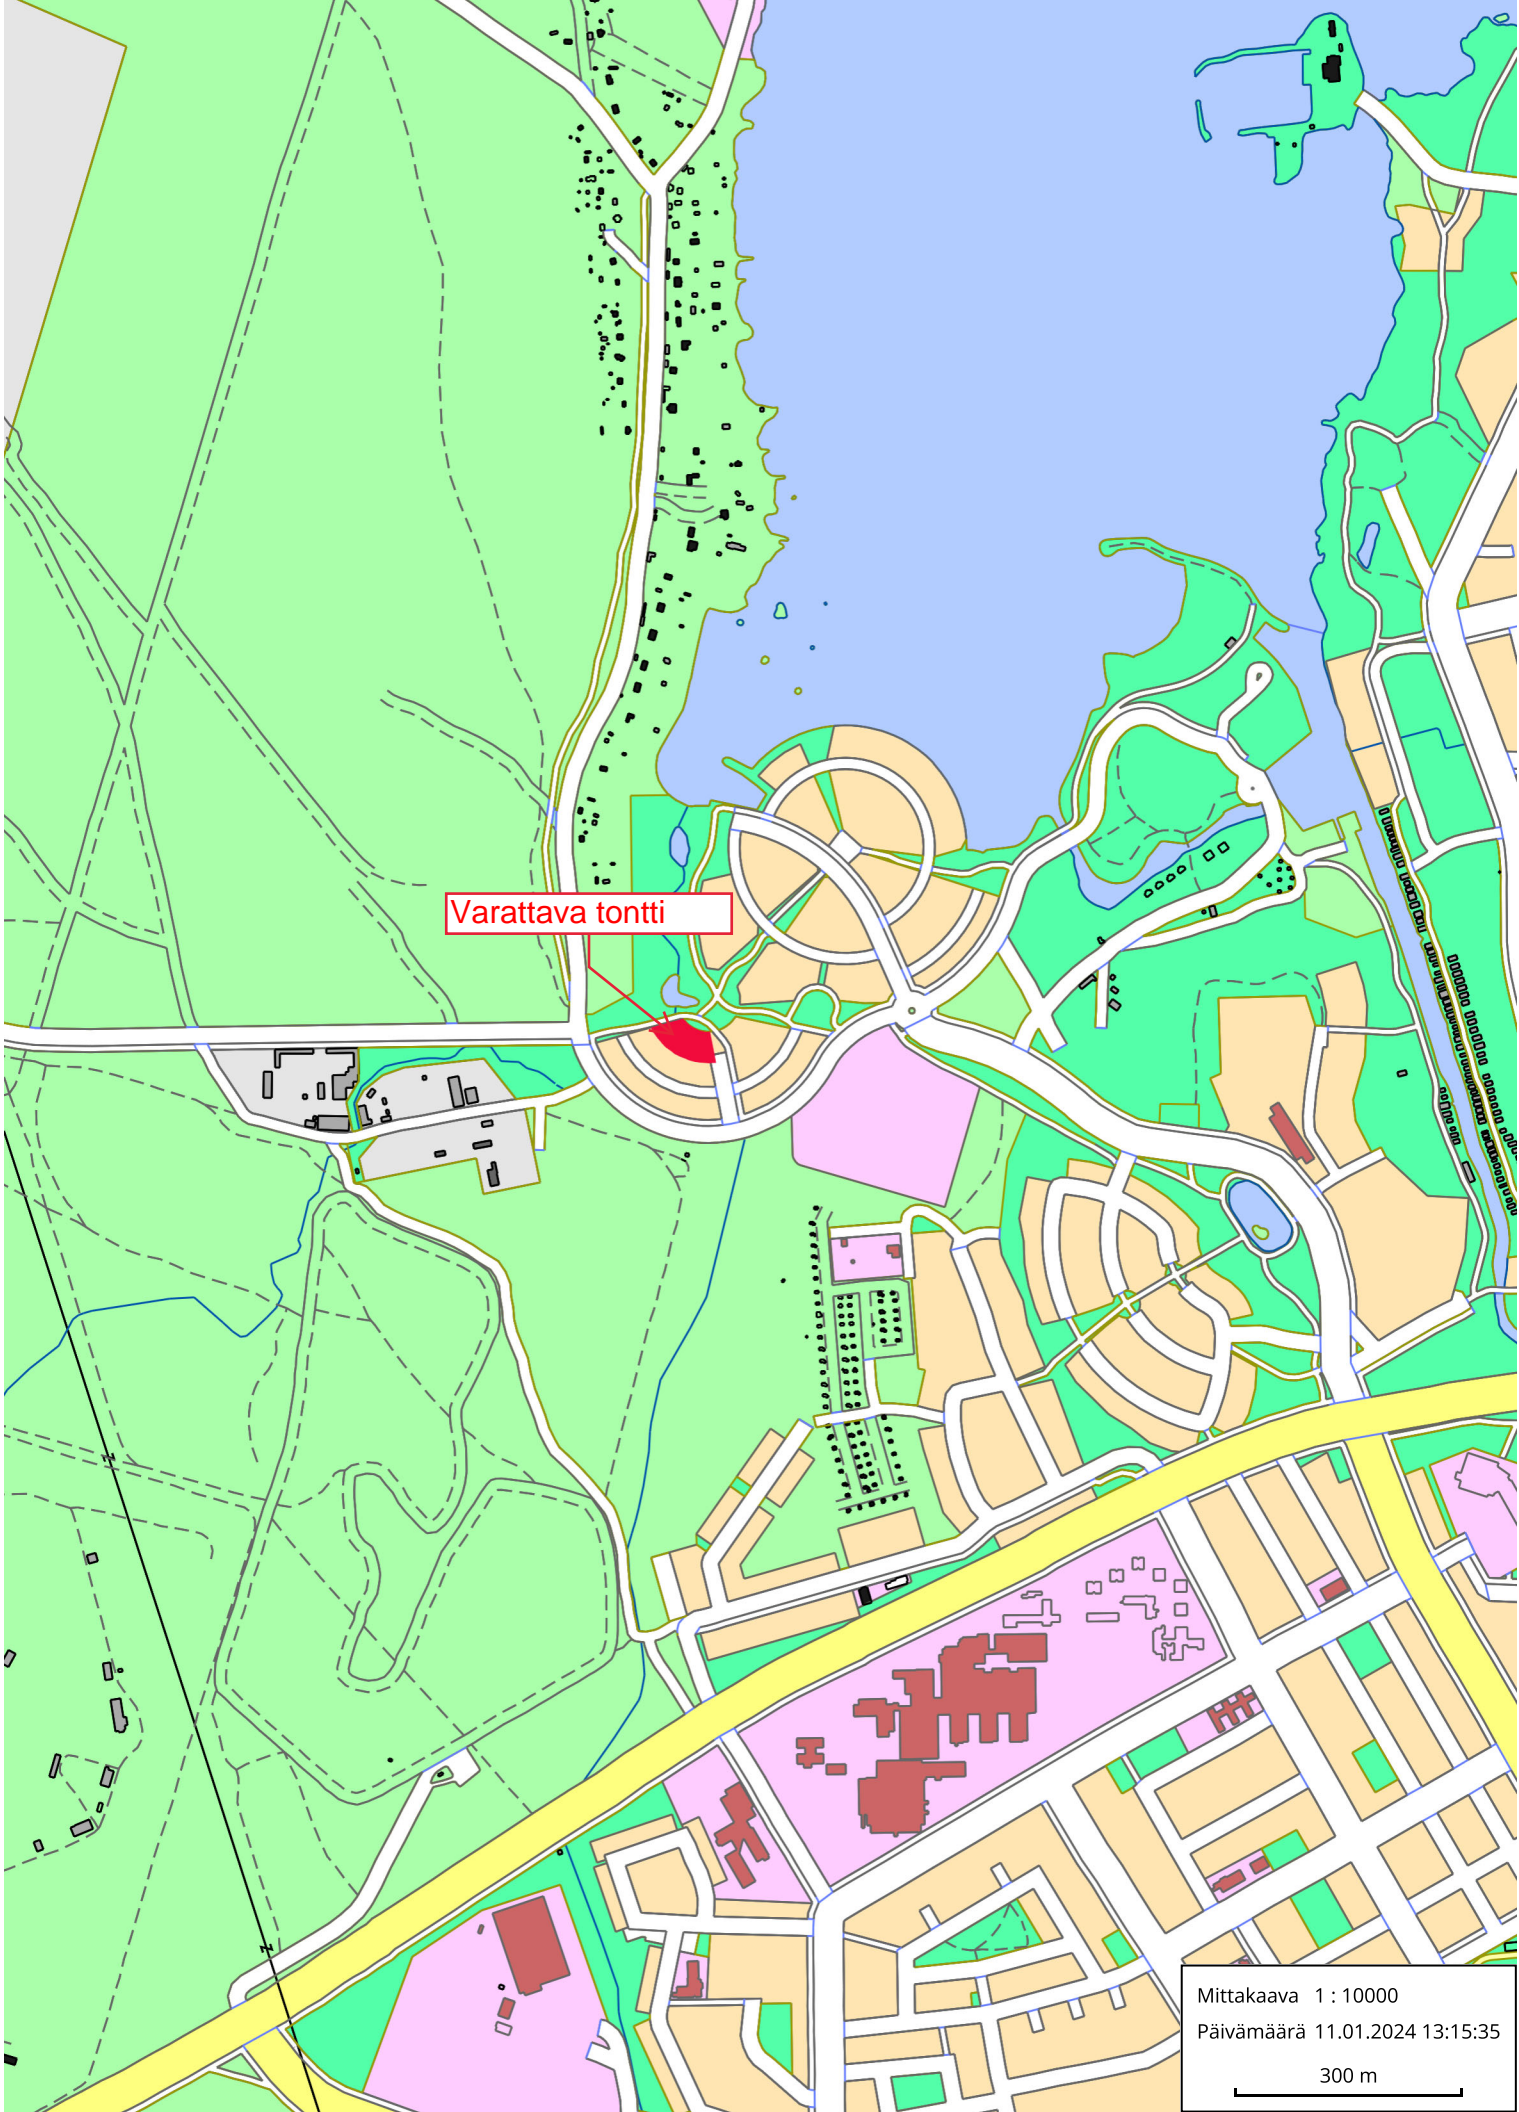

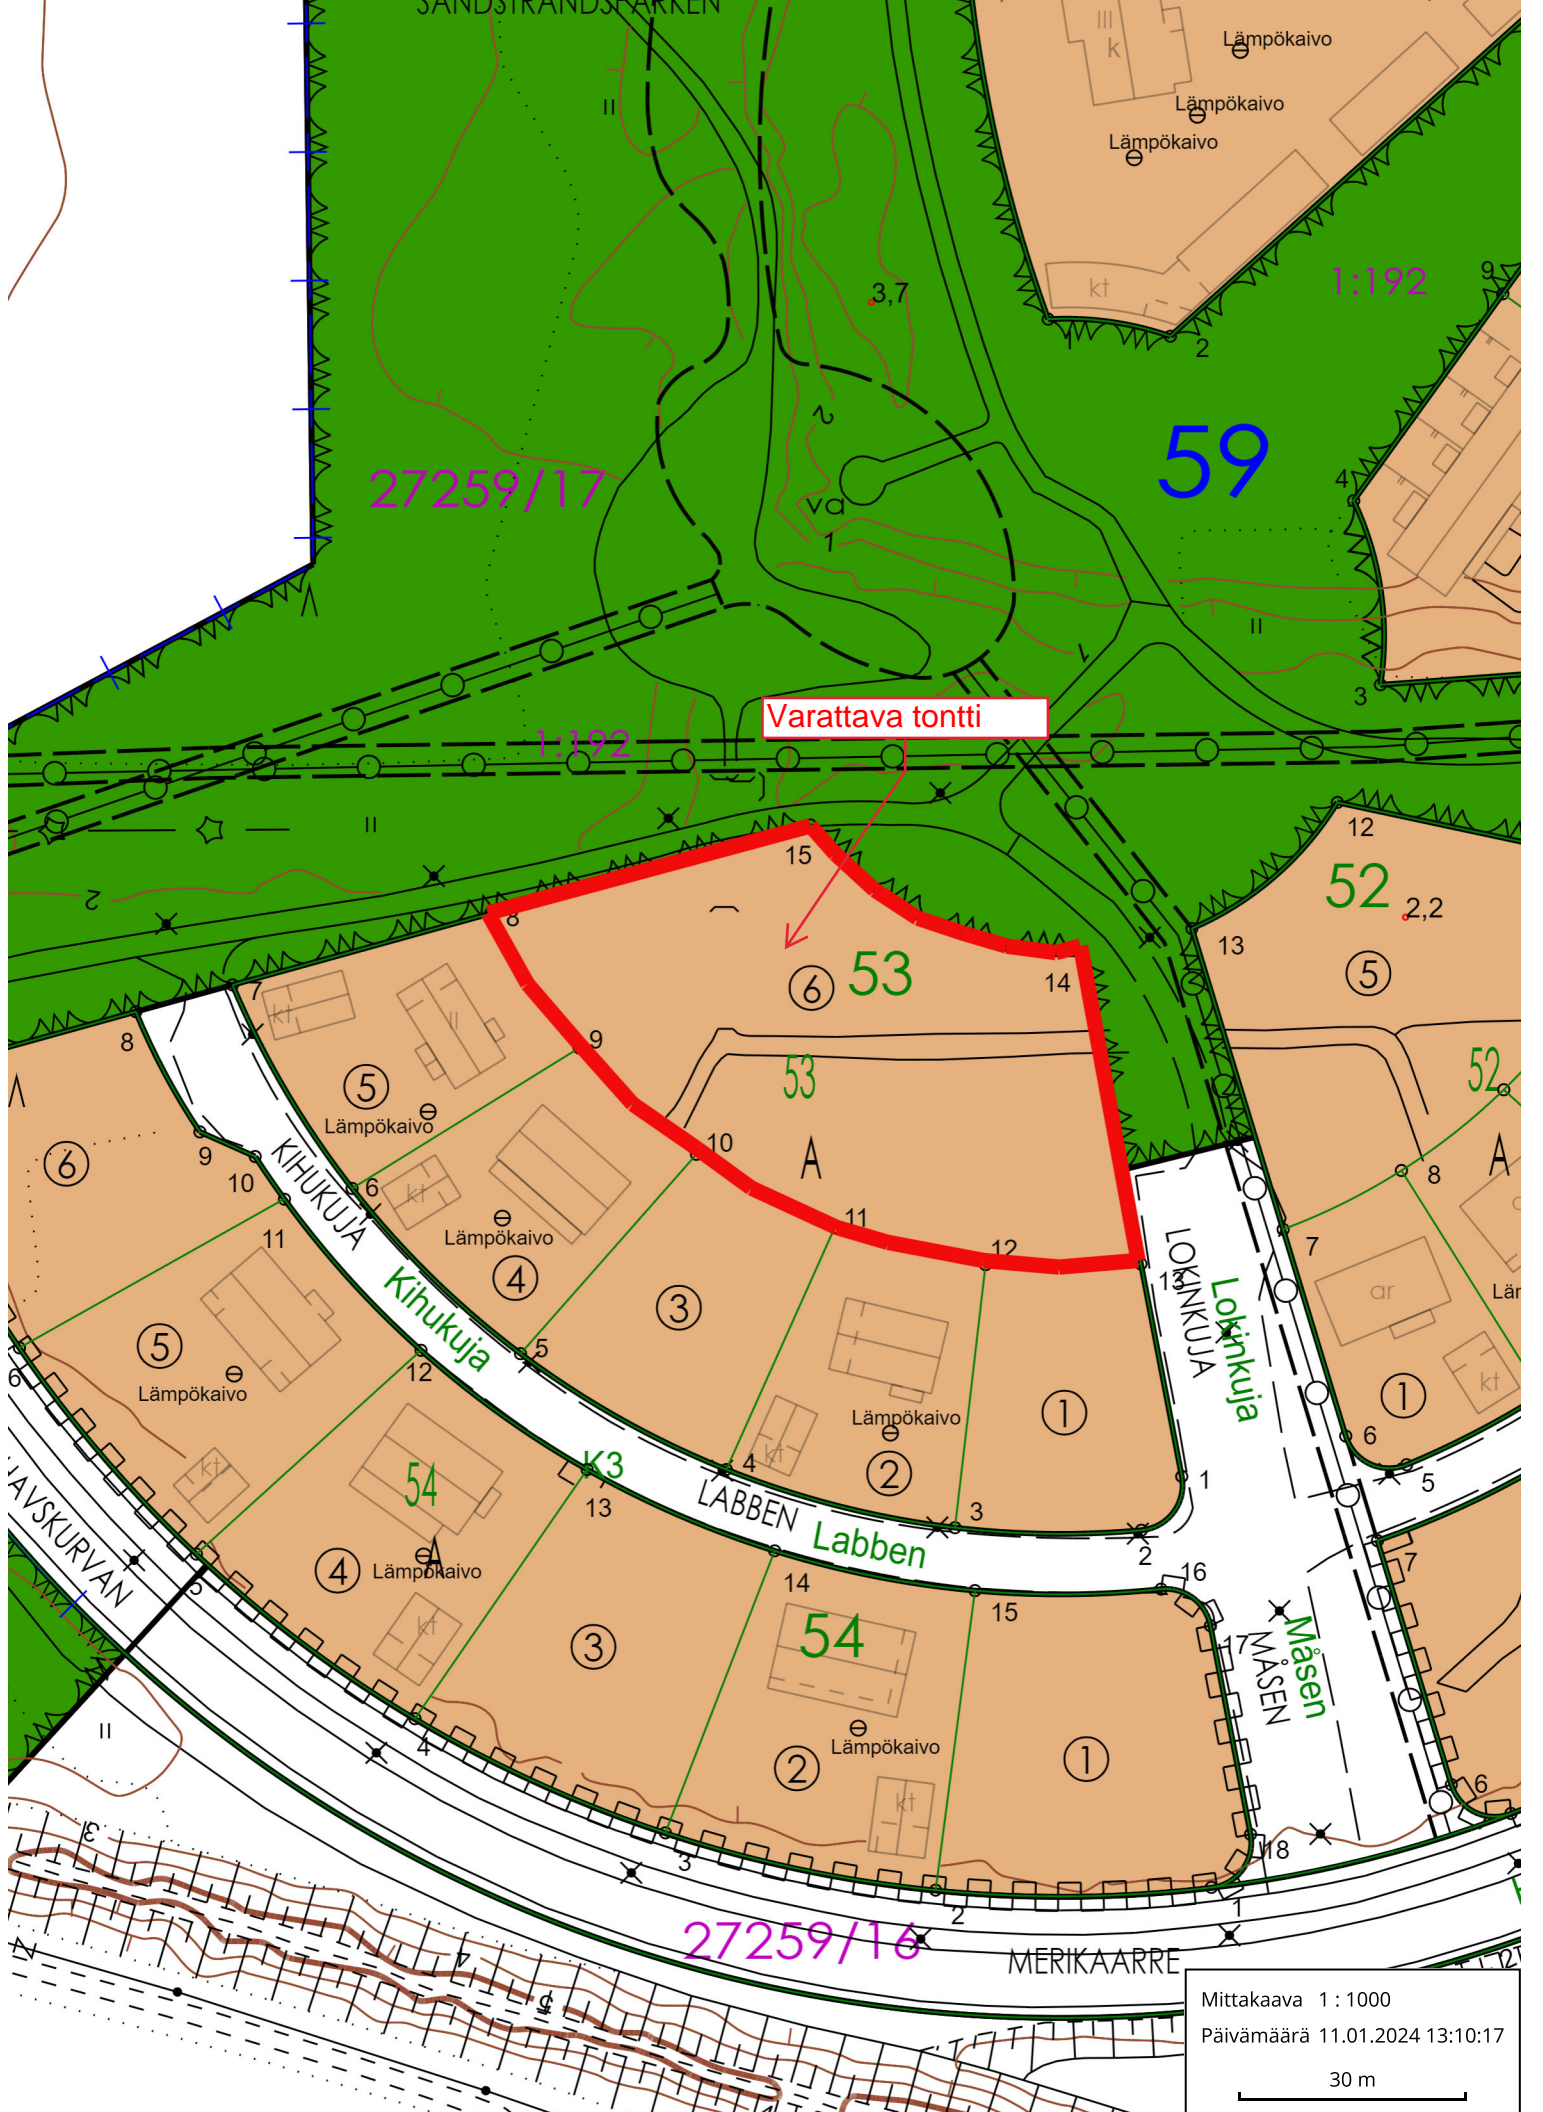

27259/17

59

Varattava tontti

1:192

52 2,2

53

MÄSKURYAN

KIHUKUJA
Kihukuja

LABBEN
Labben

LOKINKUJA
Lokinkuja

MÄSÄNEN
Mäsänen

MERIKAAARRE

27259/16

Mittakaava 1 : 1000
Päivämäärä 11.01.2024 13:10:17
30 m