


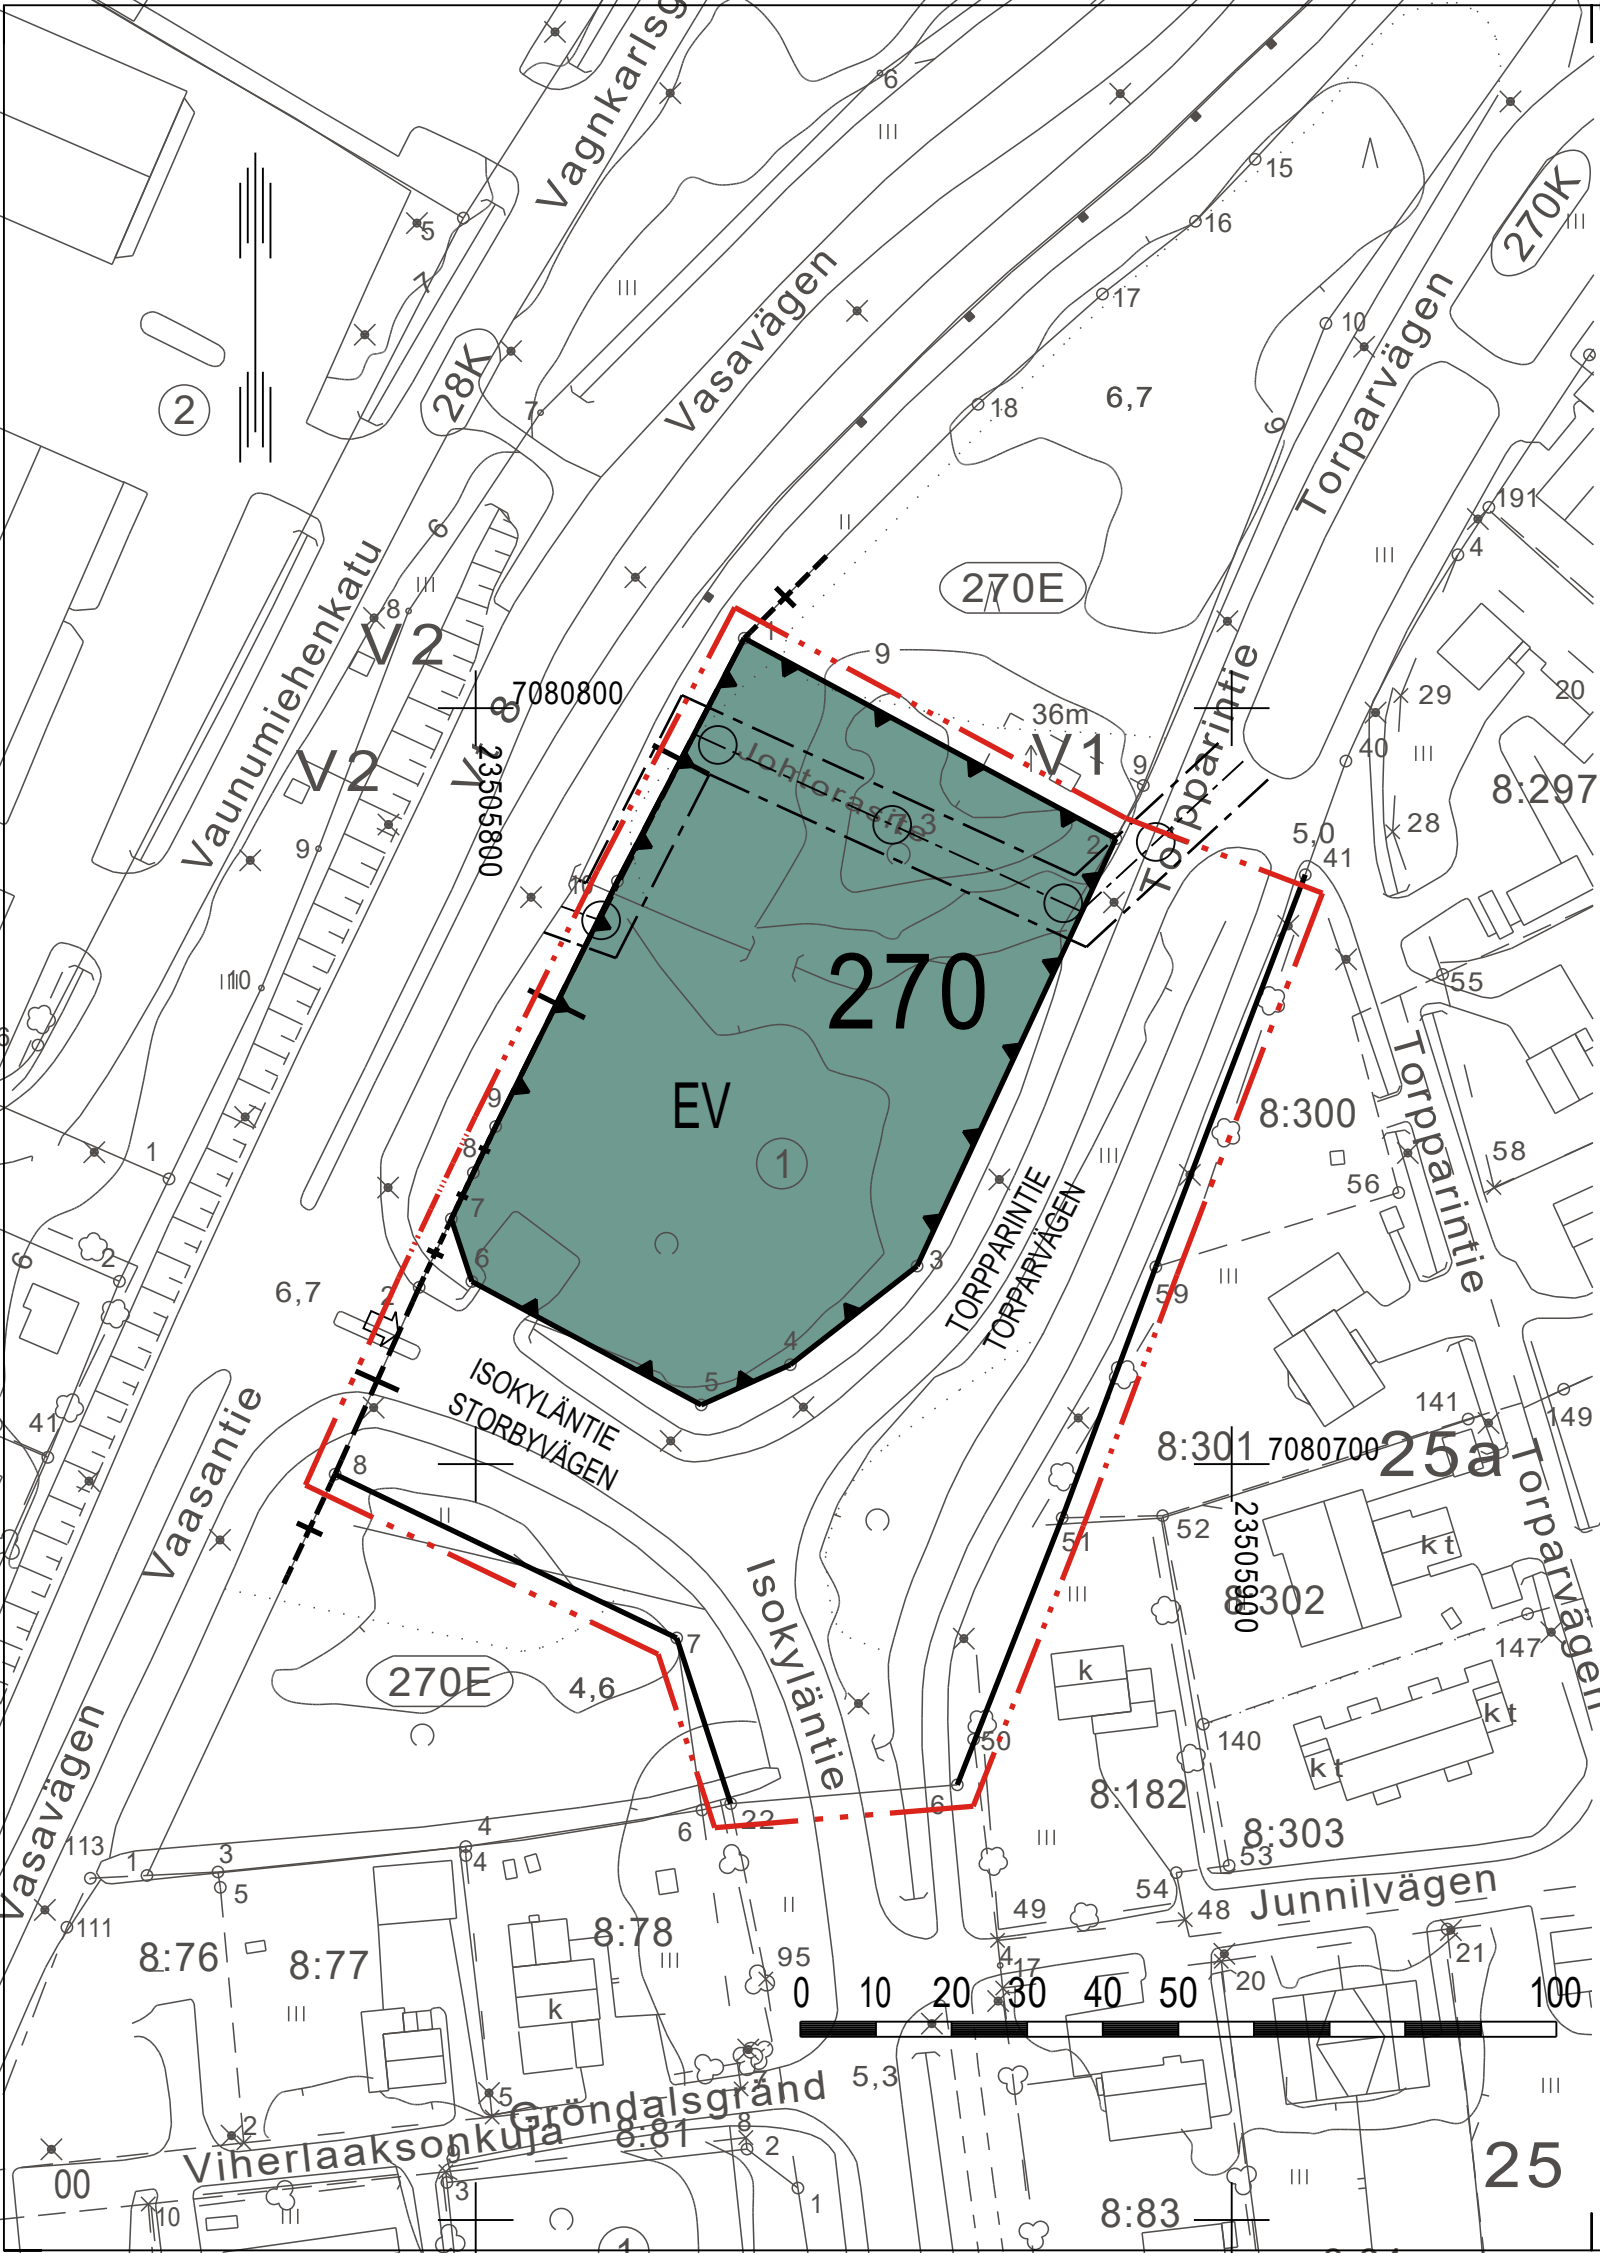

ASEMAKAAVAMERKINNÄT JA -MÄÄRÄYKSET
BETECKNINGAR OCH BESTÄMMELSER I DETALJPLAN



SUOJAVIHERALUE.
SKYDDSGRÖNOMRÅDE.

- ALUEELLE SAA SIOJITTA MELUNSUOJAUSTA VARTEN MAAVALLEJA JA RAKENNELMIA
SEKÄ YHDYSKUNTATEKNISTÄ HUOLTOA PALVELEVIA RAKENNELMIA JA LAITTEITA.
PÅ OMRÅDET FÅR PLACERAS JORDVALLAR OCH KONSTRUKTIONER FÖR BULLERSKYDD
SAMT KONSTRUKTIONER OCH ANORDNINGAR FÖR SAMHÄLLSTEKNISK FÖRSÖRJNING.



3 M KAAVA-ALUEEN RAJAN ULKOPUOLELLA OLEVA VIIVA.
LINJE 3 M UTANFÖR PLANOMRÅDETS GRÄNS.



KAUPUNGINOSAN RAJA.
STADSDELSGRÄNS.



KORTTELIN, KORTTELINOSAN JA ALUEEN RAJA.
KVARTERS-, KVARTERSDELS- OCH OMRÅDESGRÄNS.



OSA-ALUEEN RAJA.
GRÄNS FÖR DELOMRÅDE.

270

KAUPUNGINOSAN NUMERO.
STADSDELSNUMMER.

ISOKYLÄNTIE

KADUN, TIEN, KATUAUKION, TORIN, PUISTON TAI MUUN YLEISEN ALUEEN NIMI.
NAMN PÅ GATA, VÄG, ÖPPEN PLATS, TORG, PARK ELLER ANNAT ALLMÄNT OMRÅDE.



KATU.
GATA.



MAANALAISTA JOHTOA VARTEN VARATTU ALUEEN OSA.
FÖR LEDNING UNDER MARKPLANET RESERVERAD DEL AV OMRÅDE.



AJONEUVOLIITTYMÄN LIKIMÄÄRÄINEN SIJAINTI.
RIKTGIVANDE LÄGE FÖR FORDONSANSLUTNING.



KOKKOLA KARLEBY

KAUPUNKIYMPÄRISTÖ
KAUPUNKISUUNNITTELU

STADSMILJÖ, PLANERING

HYVÄKSYTTY
GODKÄND

HALLINTOJOHTAJA
FÖRVALTNINGSDIRECTÖR

BEN WEIZMANN

DIAARINRO
DIARIENR

559/2019
745/2023

ASEMAKAAVATUNNUS
DETALJPLANE BETECKNING

270/16

ISOKYLÄNTIE 1 - STORBYVÄGEN 1

ASEMAKAAVAN MUUTOS KOSKEE 270. KAUPUNGINOSAN KORTTELIA 2 SEKÄ KATUALUETTA.
DETALJPLANEÄNDRINGEN BERÖR KVARTER 2 OCH GATUOMRÅDE I STADSDLEN 270.

ASEMAKAAVAN MUUTOKSELLA MUODOSTUU 270. KAUPUNGINOSAN SUOJAVIHER- JA
KATUALUETTA.
GENOMDETALJPLANEÄNDRINGEN BILDAS SKYDDSGRÖN- OCH GATUOMRÅDE I STADSDDEL 270.

KÄSITTELYVAIHEET	BEHANDLINGSFASER	PÄÄTÖS	BESLUT
VIREILLE TULO OSALLISTUMIS- JA ARVIOINTISUUNNITELMA OSALLISTUMIS- JA ARVIOINTISUUNNITELMAN NÄHTÄVILLÄOLO	PLANLÄGGNING INLEDS PROGRAM FÖR DELTAGANDE OCH BEDÖMNING OFFENTLIG FRAMLÄGGNING AV PROGRAMMET FÖR DELTAGANDE OCH BEDÖMNING	X - -	Kaupunginhallitus/Stadsstyrelsen 2.9.2019 § 378
KAVALUONNOS KAVALUONNOKSEN NÄHTÄVILLÄOLO	UTKAST TILL DETALJPLAN OFFENTLIG FRAMLÄGGNING AV PLANUTKASTET	X X	KaupunkirakLtk/StadsstrukturNmd 6.11.2019 § 123 28.11. - 16.12.2019
KAVAEHDOTUS KAVAEHDOTUKSEN NÄHTÄVILLÄOLO MUUTETTU	FÖRSLAG TILL DETALJPLAN OFFENTLIG FRAMLÄGGNING AV PLANFÖRSLAGET ÄNDRINGAR	X X	KaupunkirakLtk/StadsstrukturNmd 1.11.2023 § 157 9.11. - 11.12.2023
HYVÄKSYMINEN KH HYVÄKSYMINEN VSTO	STADSSTYRELSENS GODKÄNNANDE FULLMÄKTIGES GODKÄNNANDE	X	
ILMOITTAMINEN MRL 67§ TIEDOTTAMINEN MRA 94§ KAAVA TIEDOKSI MRA 95§ KUULUTUS MRA 93§	MEDDELANDE MBL 67 § INFORMATION MBF 94 § PLANEN FÖR KÄNNEDOM MBF 95§ KUNGÖRELSE MBF 93§		
ASEMAKAAVA-ALUEELLE ON LAADITTAVA ERILLINEN TONTTIJAKO. PÄ DETALJPLANEOMRÅDET BÖR UTARBETAS EN SEPARAT TOMTINDELNING. ASEMAKAAVASSA ON NIMISTÖÖN VAIKUTTAVIA MUUTOKSIA. DETALJPLANEN FINNS ÄNDRINGAR SOM PÅVERKAR NAMNBESTÄNDET.		KYLLÄ/JA X EI/NEJ X	MITTAKAAVA SKALA 1:1000
TASOKOORDINAATTIJÄRJESTELMÄ: ETRS-GK23, KORKEUSJÄRJESTELMÄ: N2000 PLANKOORDINATSYSTEM: ETRS-GK23, HÖJDSYSTEM: N2000 POHJAKARTTA TÄYTTÄÄ MAANKÄYTTÖ- JA RAKENNUSLAIN 54a §:N VAATIMUKSET. BASKARTAN UPPFYLLER KRAVEN I 54a § I MARKANVÄNDNINGS- OCH BYGGGLAGEN.			KOKKOLA KARLEBY 25.10.2023 KAUPUNGEODEETTI STADSGEODET MATTI KIVISTÖ
KAATYÖN VAIHEET PLANARBETETS FASER	LUONNOS EHDOTUS 30.10.2019 25.10.2023	UTKAST FÖRSLAG	SUUNNITTELIJAT PLANERARE Tanja Hakala Jouni Laitinen KOKKOLA KARLEBY 25.10.2023 VS. KAUPUNKISUUNNITTELU PÄÄLLIKKÖ STF. STADSPANERINGSCHEF PÄIVI CAINBERG