


Kaupunginosakylä 151	Korttelitila	Tontti/Rn:o 7-9, 7-19, 6-6	Viranomaisten arkistointimerkintöjä varten 7-12	Juoks. nro 12/12
Rakennustoimenpide			Piirustustaji	Mittakaavat 1:500, 1:3000
Rakennuskohteen nimi ja osoite Ekokuljetus JNH Indolan alue Kokkola			Piirustuksen sisältö Asemapiirros, Paikannuskartta	
Suunnittelutoimiston tiedot Insinööritoimisto A. Karhulahti Oy Karhulahtentie 110 68320 Ruotsala				
Piirtäjä	Suunnittelija AK	Työnumero	Tiedoston sijainti: C:\Users\... Suunnitteluala ja piirustusnumero	Muutos
Päiväys 28.3.2023	Vastuullinen suunnittelija			
			ARK 09.1	

Ekokuljetus
Kokkola

Toimintojen sijoittuminen

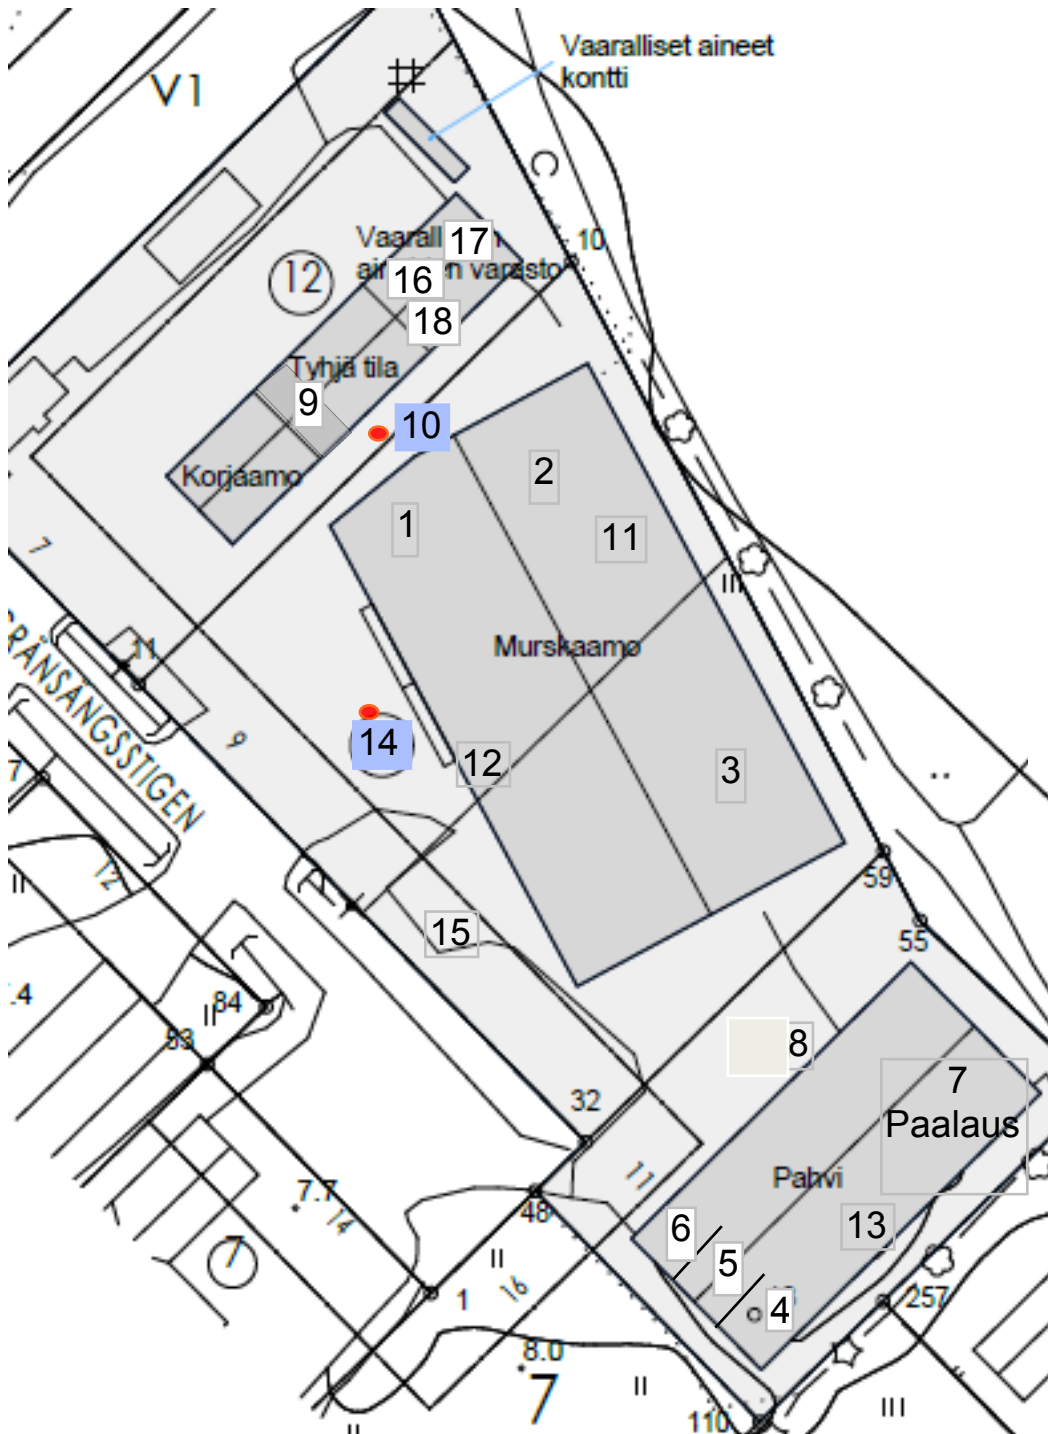

1. Lajittelu
2. Energiajäte
3. Kierrätyspolttoaine
4. Paperi
5. Pakkausmuovi
6. Kirkas muovi
7. Pahvi (irto)
8. Paalit
9. Pesuhalli
10. Öljynerotuskaivo
11. Murskain
12. Polttoöljysäiliö
13. Tietosuojamateriaali
14. Hiekanerotuskaivo
15. Puulava
16. Öljyt
17. Kiinteät maalit ym
18. Ruokaöljyt/rasvat

Rajaniitynpolku 3 varastoalueet

