


Asemakaava ja asemakaavan muutos

Kälviän opiston alue

Käynnistäminen


Liite A Kartat

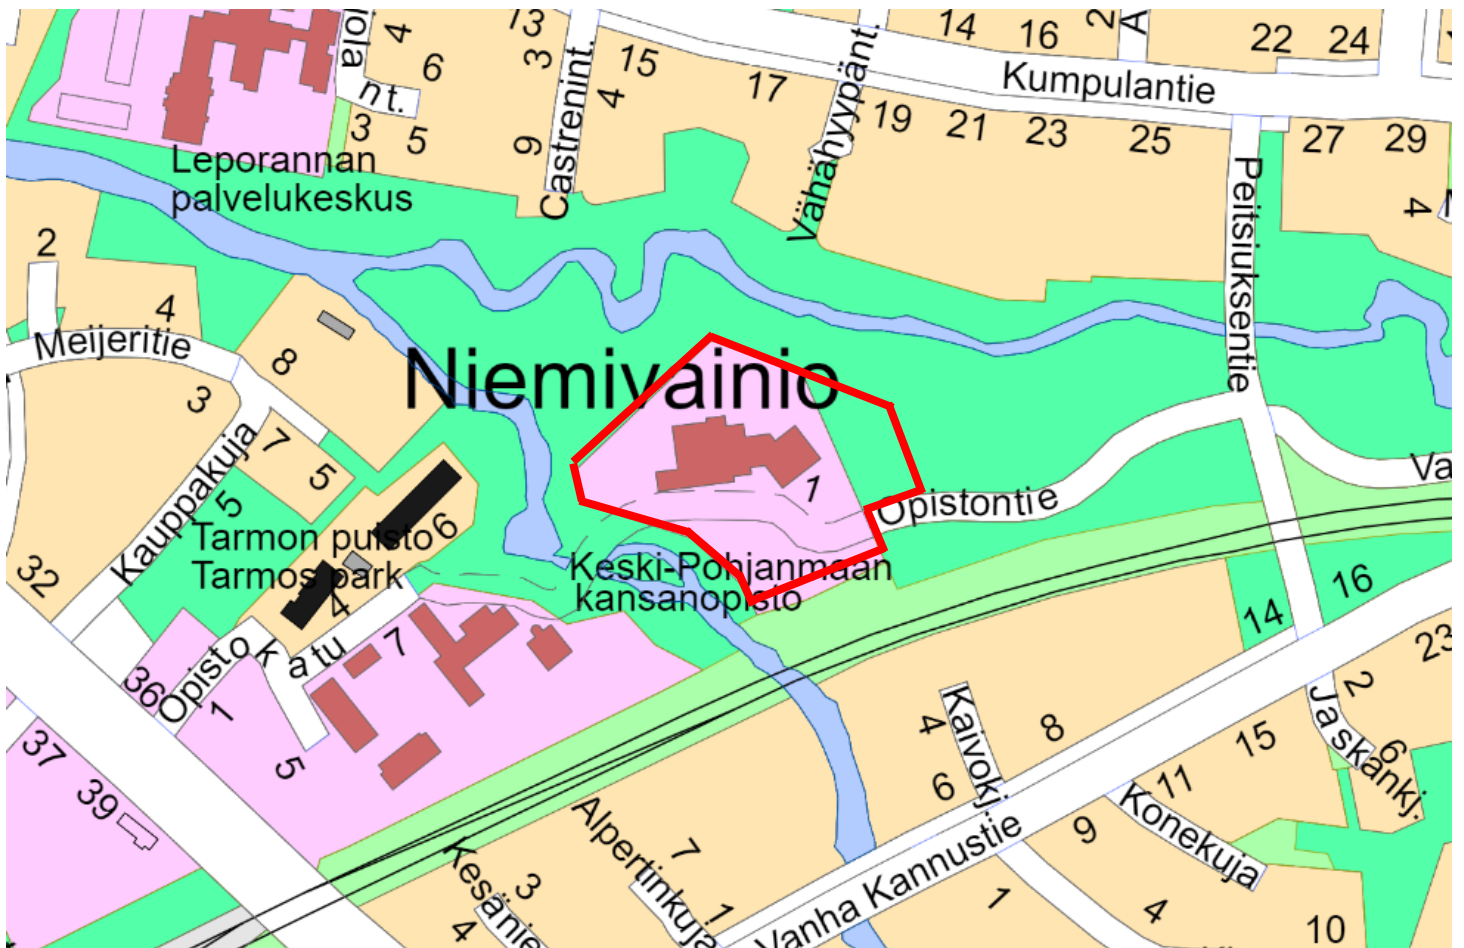


Suunnittelualueen rajaus opaskartalla



Suunnittelualueen likimääräinen rajaus ilmakuvassa

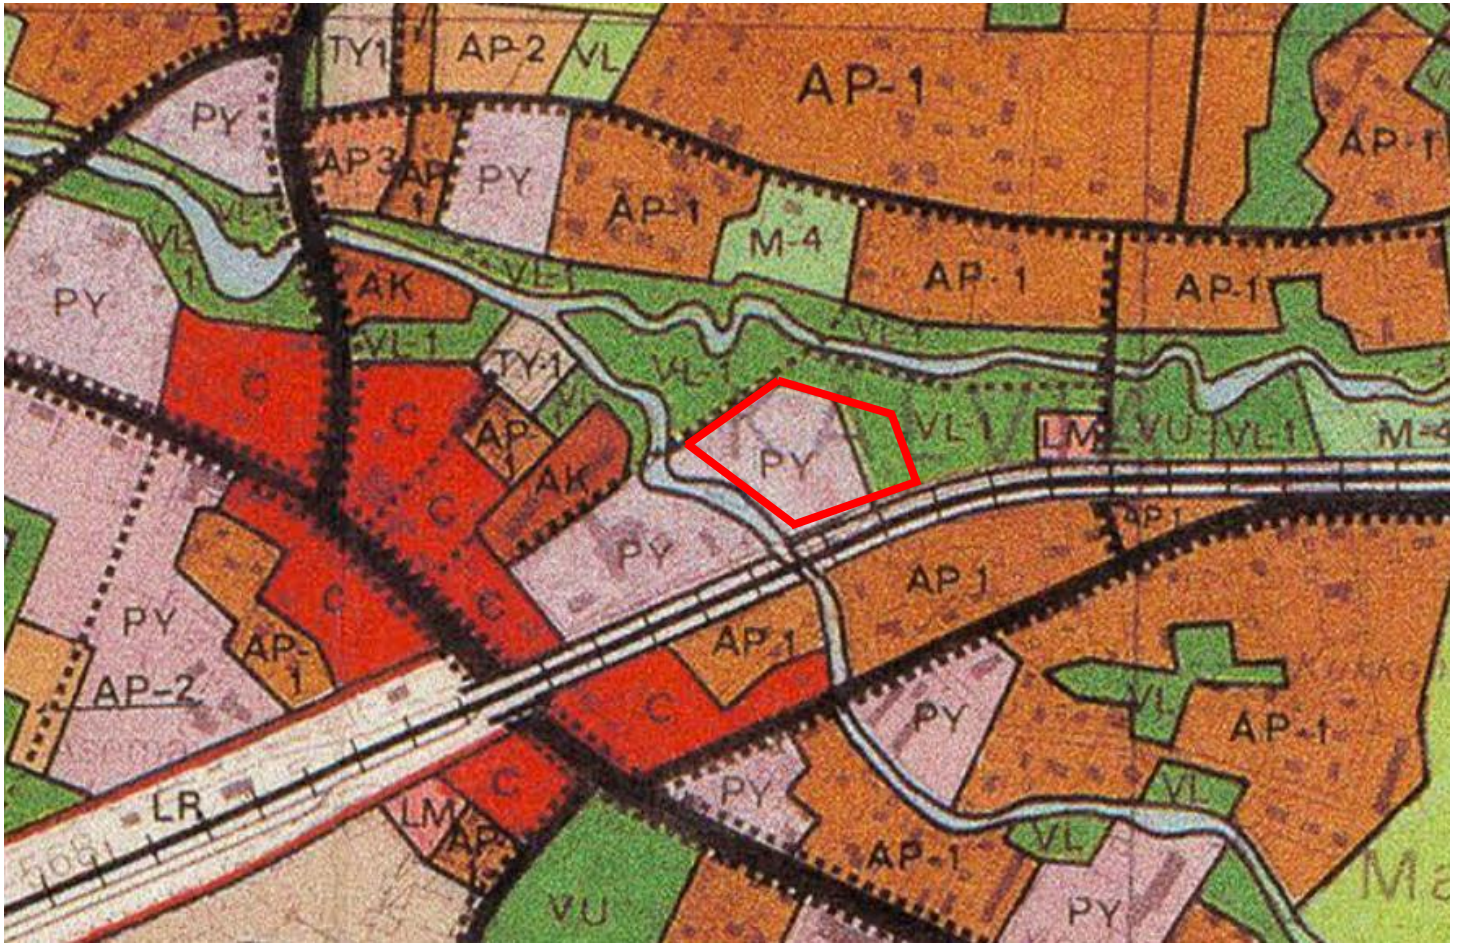

Kälviän kirkonseudun osayleiskaava 2010:ssä suunnittelualueelle on osoitettu merkintä PY: Julkisten palvelujen ja hallinnon alue sekä VL-1: Lähivirkistysalue.

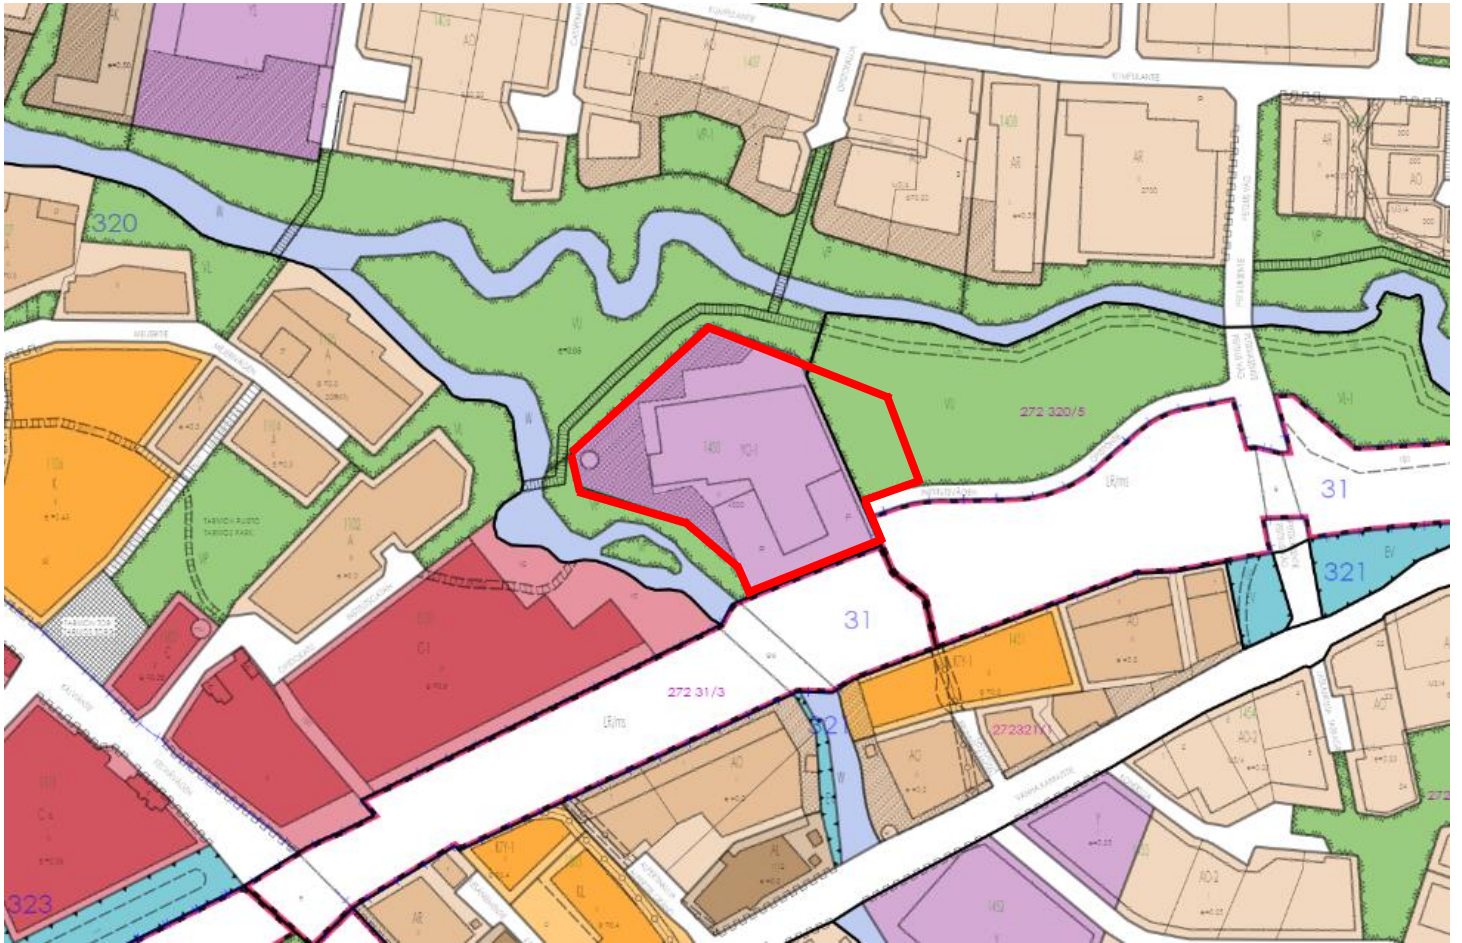

Ote ajantasa-asemakaavasta, johon suunnittelualue rajattu punaisella.

Aluevarausmerkintä voimassa olevassa asemakaavassa on YO-1: Opetustoimintaa palvelevien rakennusten korttelialue sekä VU: Urheilu- ja virkistyspalveluiden korttelialue.