



Kiinteistötunnus: 272-401-4-196
 Nimi: SEXMANS I
 Rekisteriyksikkölaji: Tila
 Kunta: Kokkola (272)
 Palstojen lukumäärä: 2


Rekisteriyksikön alueella on yleiskaava.

Tulostettu kiinteistötietojärjestelmästä 24.4.2024.

Kiinteistörekisterin tiedoissa voi olla puutteita ja epätarkkuuksia. Rekisteriyksikön tarkka alueellinen ulottuvuus selviää toimitusasiakirjoista ja maastosta. Rekisteritiedoista katso tarkemmin www.maanmittauslaitos.fi/rekisteritiedot.

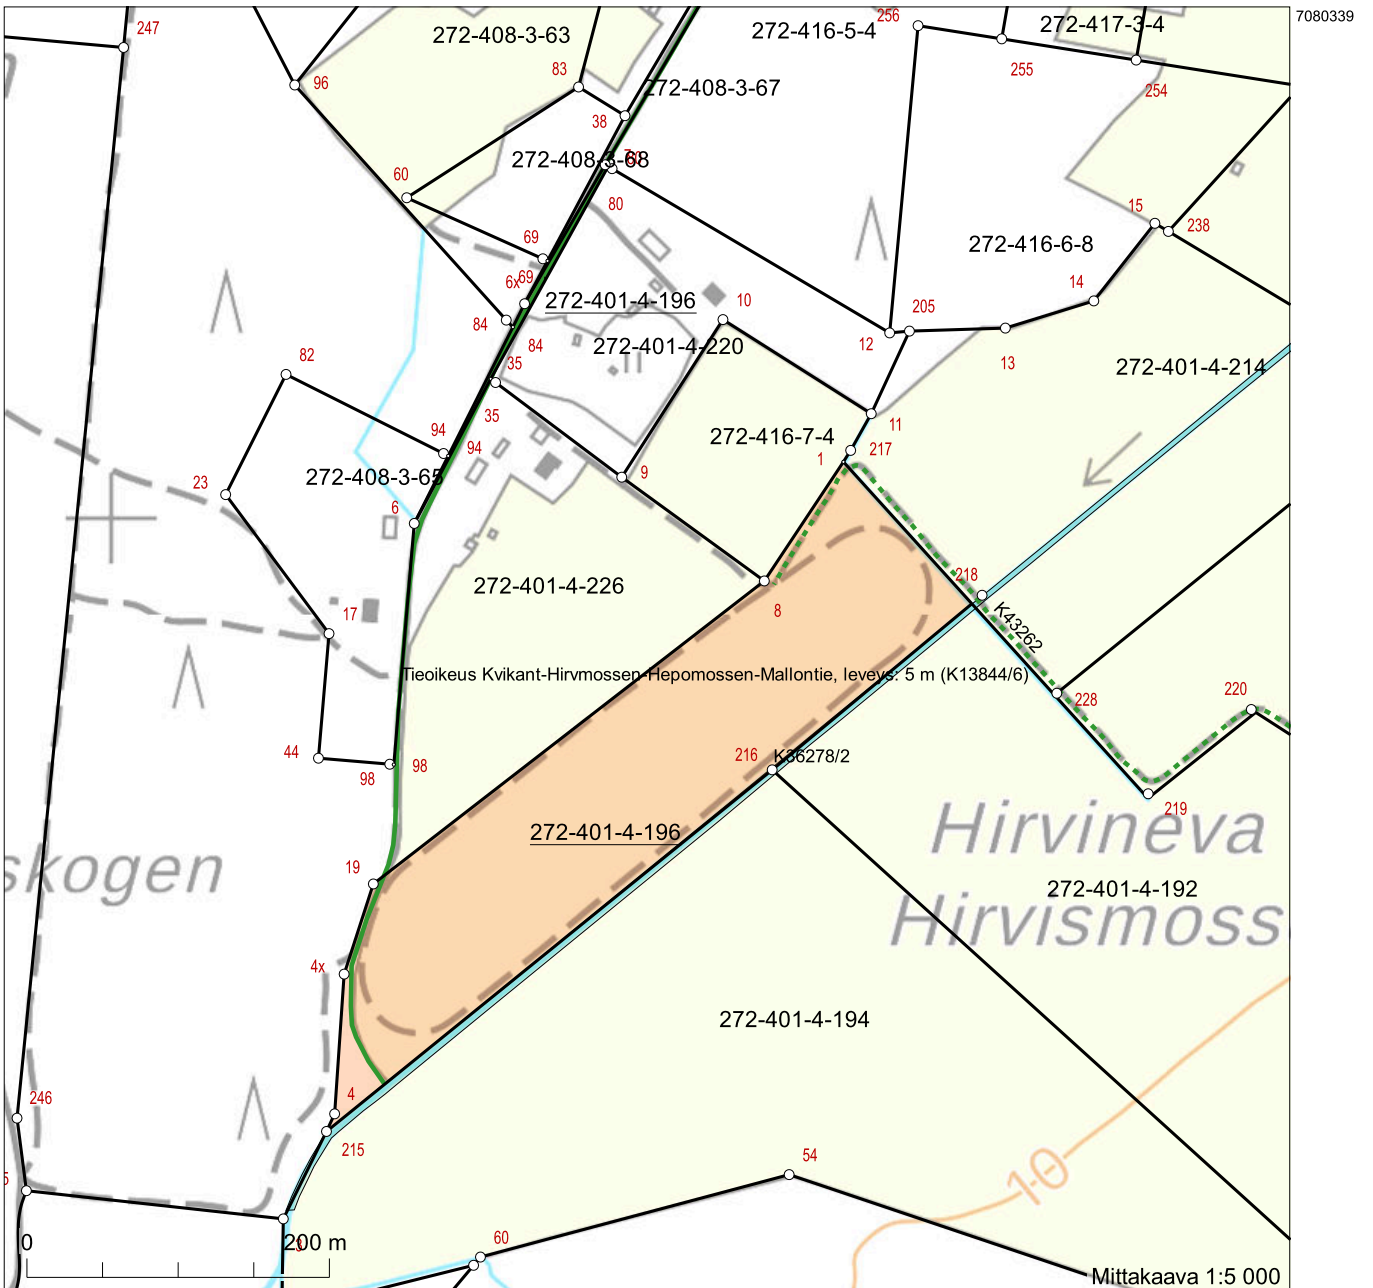

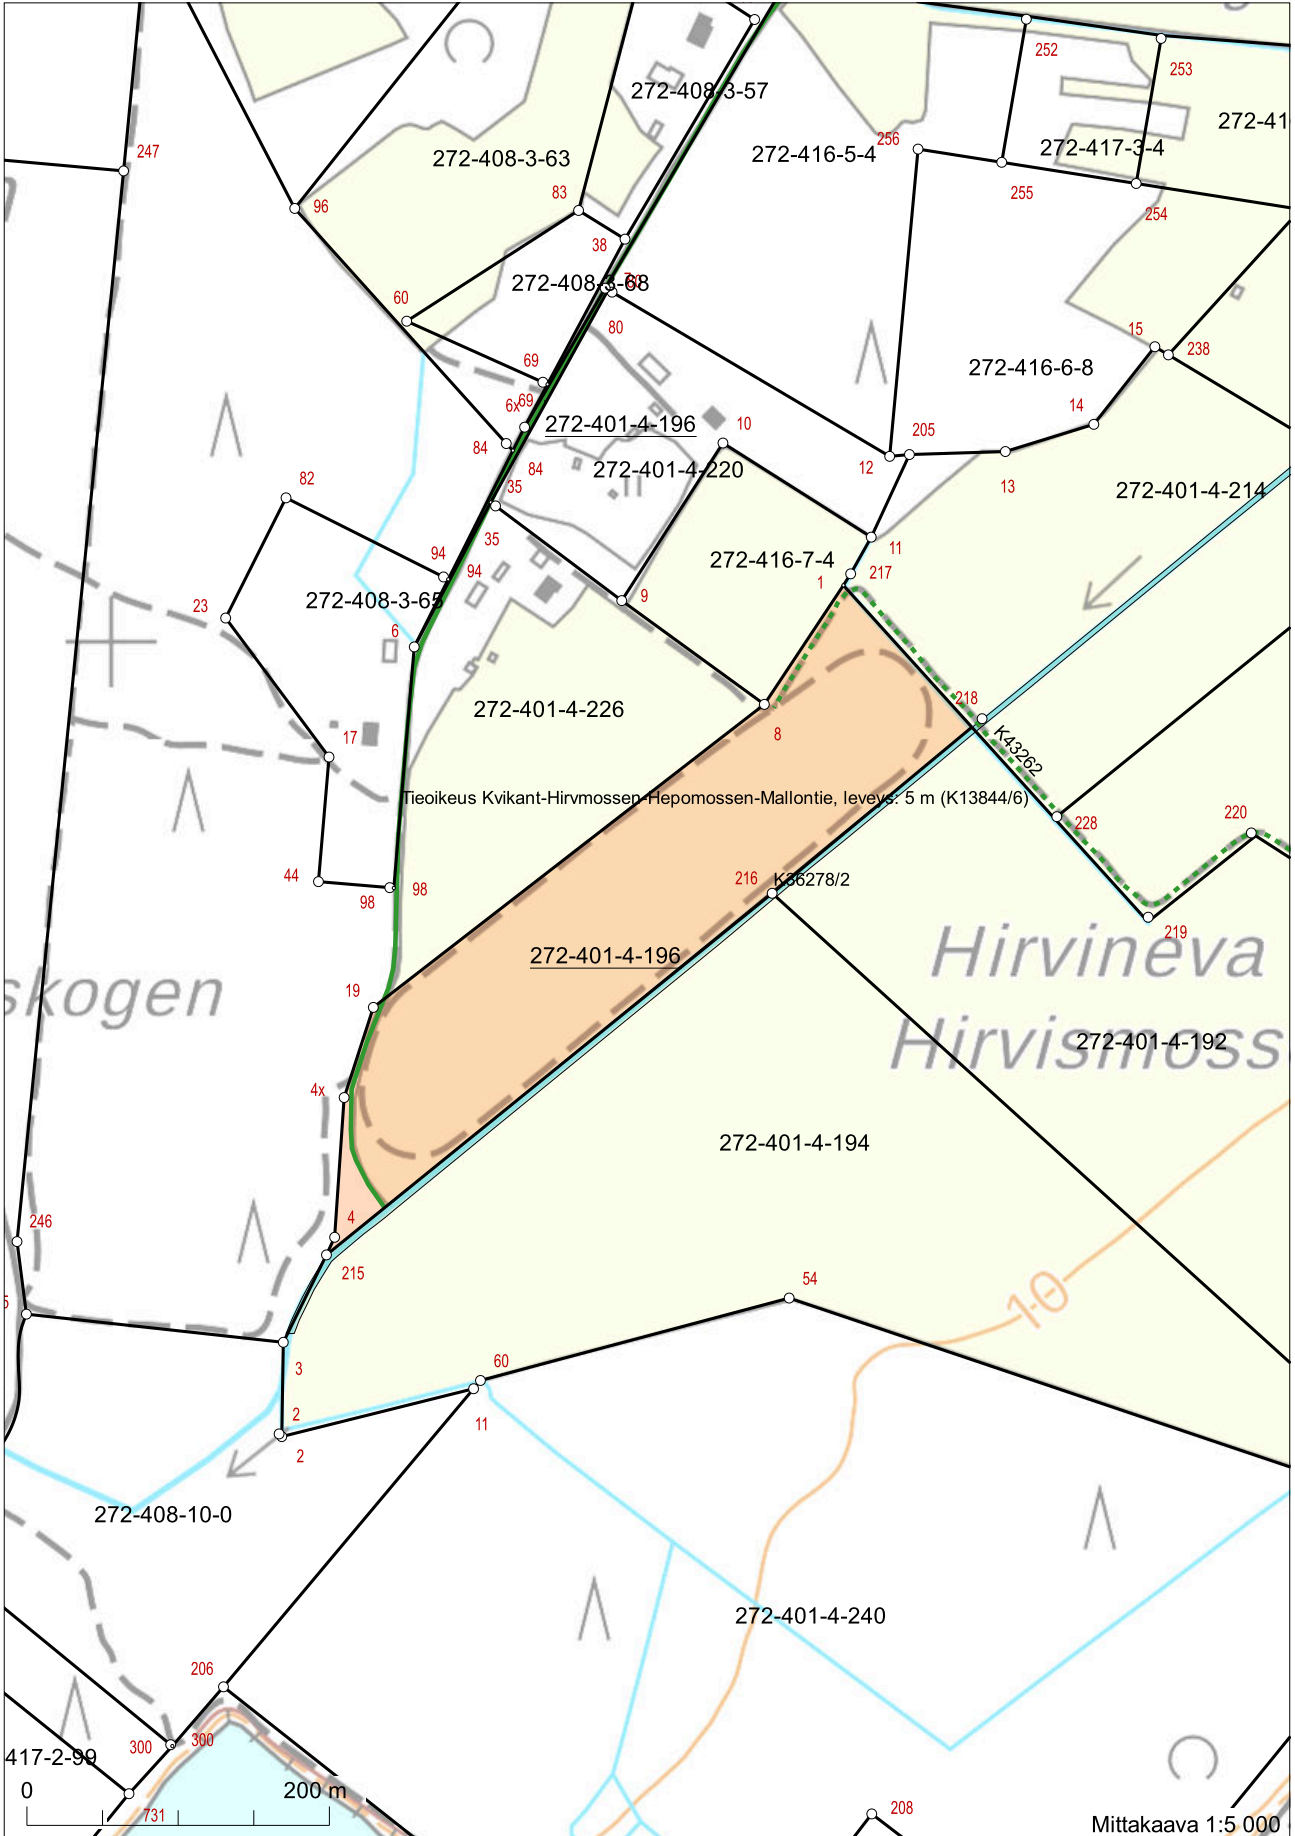

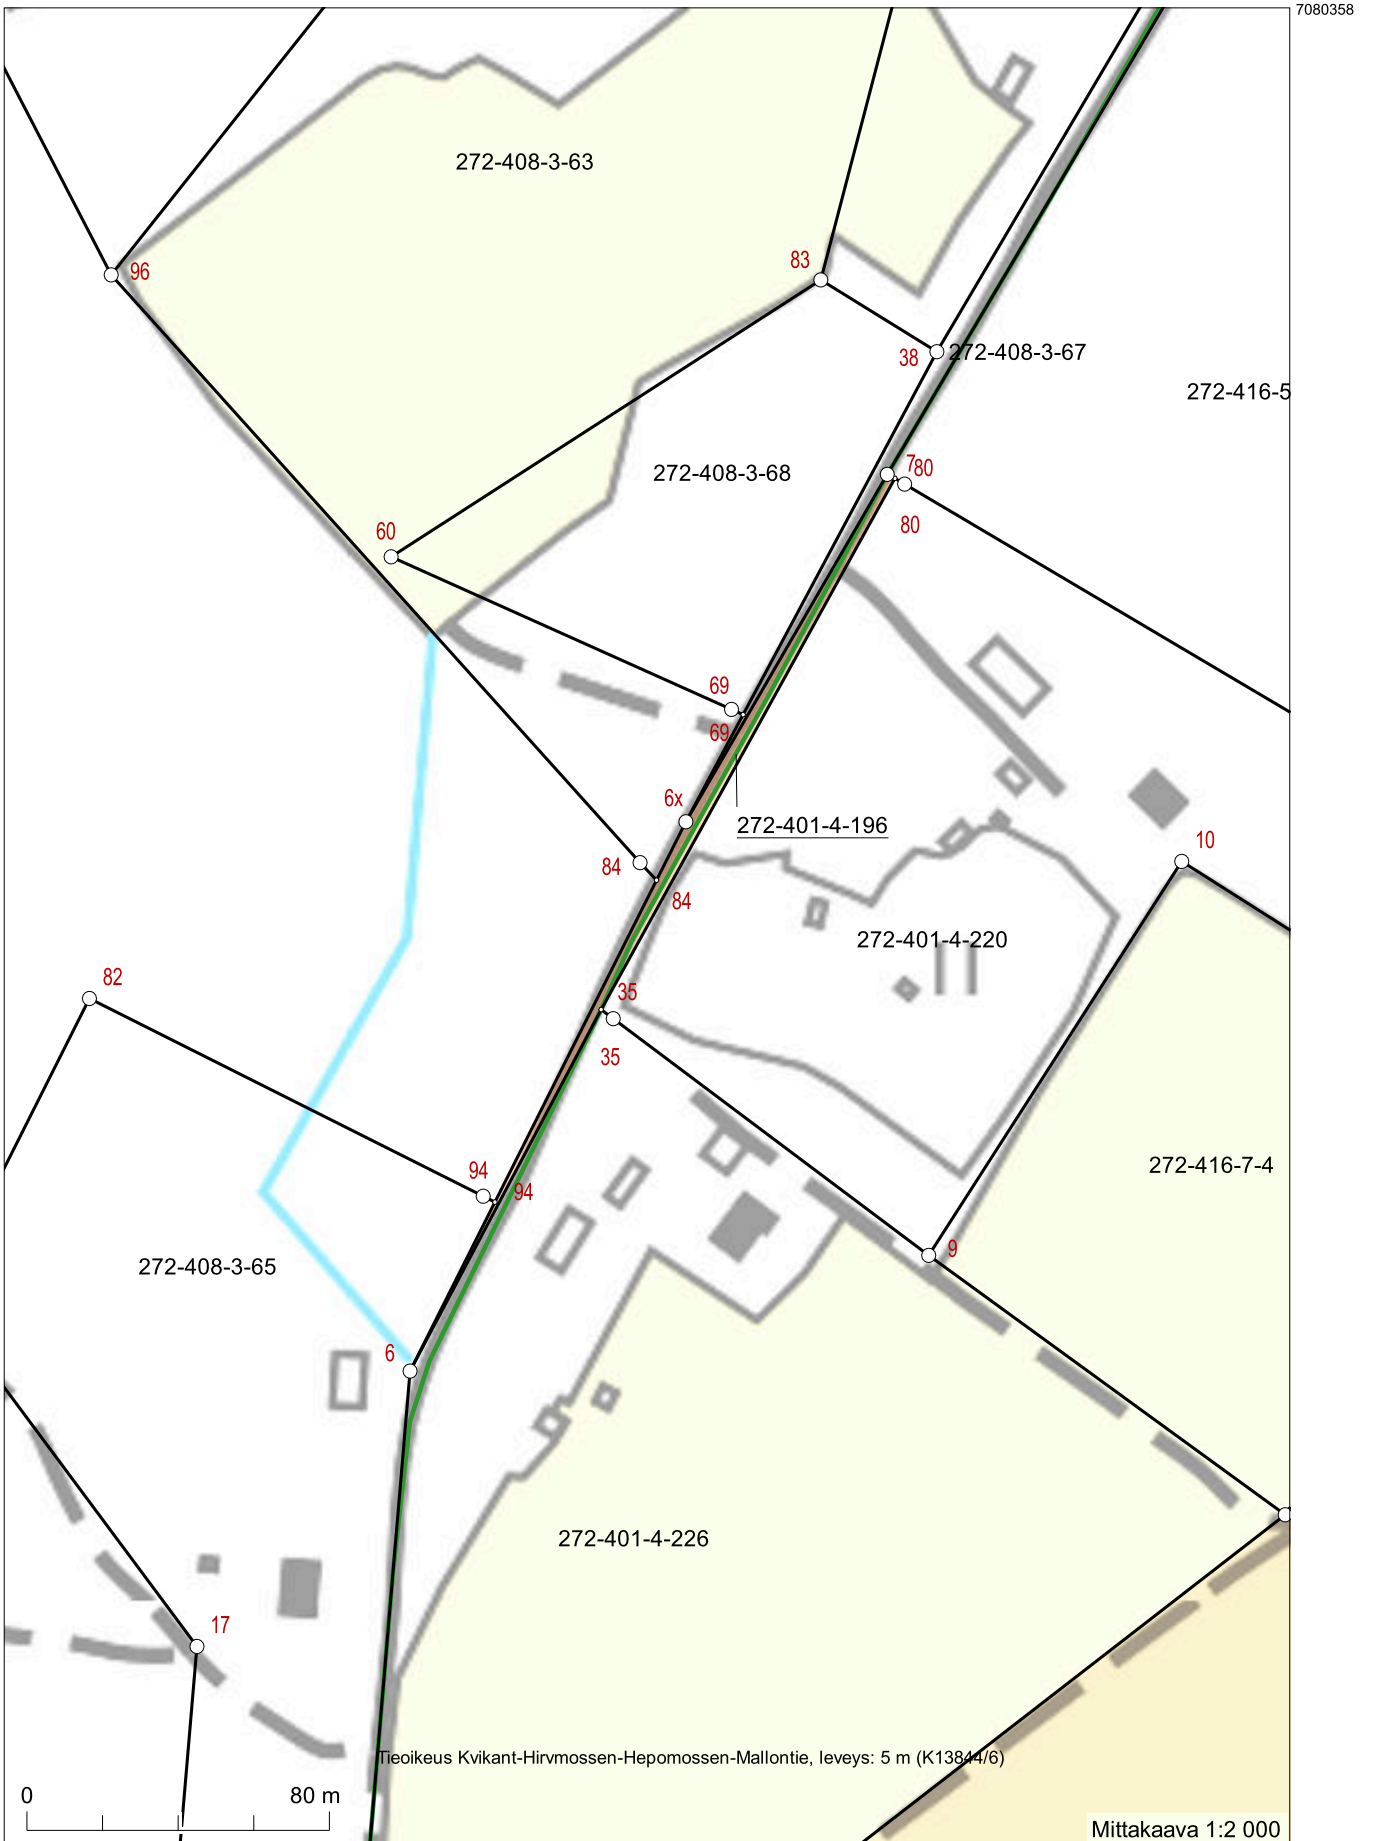

Koordinaatisto: ETRS-TM35FIN
Taustakartta on viitteellinen.