


Lahdespeca **Tontti 47-5-5**

Mittakaava 1 : 20000
Päivämäärä 08.05.2024 15:08:49
500 m

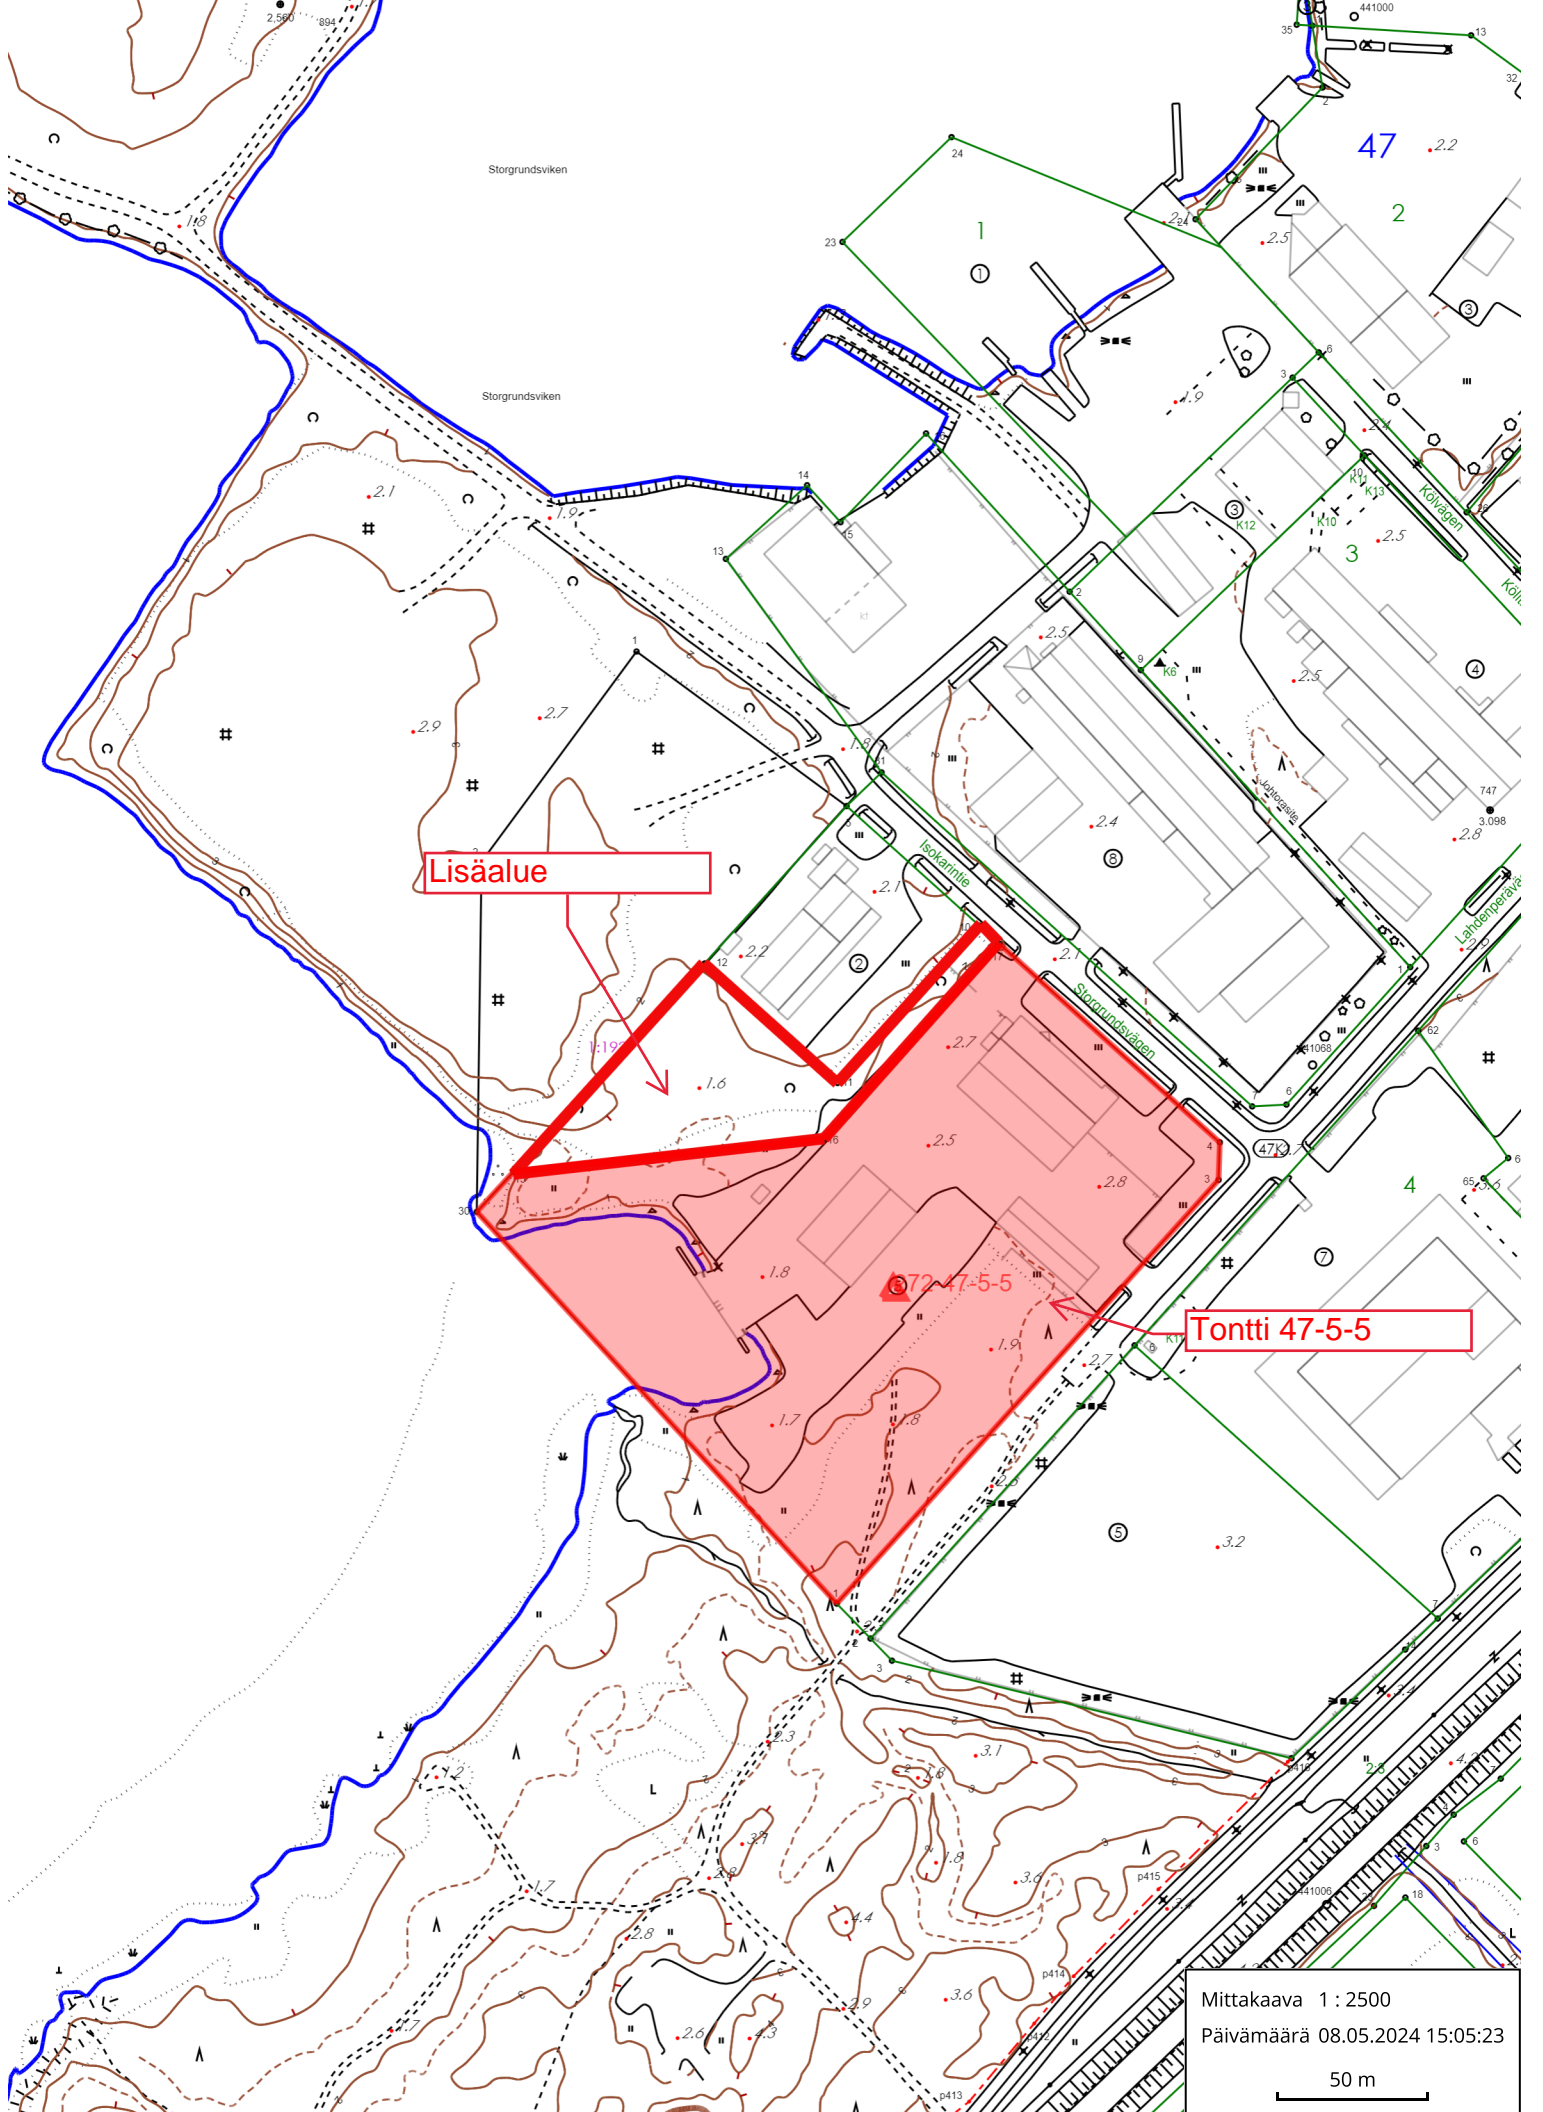

Lisäalue

Tontti 47-5-5

Mittakaava 1 : 2500
Päivämäärä 08.05.2024 15:05:23
50 m