

1:8000




Kiinteistö: KOLAM 272-405-12-78
Omistaja: Kokkolan kaupunki
Puhelinnumero: 0447809344



Koordinaatisto ETRS-TM35FIN
Keskipiste (313436, 7082355)
Tulostettu 19.4.2024

Hakkuut

- Ylispuiden poisto
- Ensiharvennus
- Energiapuuharvennus₃
- Yläharvennus
- Harvennus
- Avohakkuu
- Siemenpuuhakkuu
- Ojalinjahakkuu
- Suojuspuuhakkuu
- Kaistalehakkuu
- Verhopuuhakkuu
- Pienaukkohakkuu
- Poimintahakkuu
- Erikoishakkuu

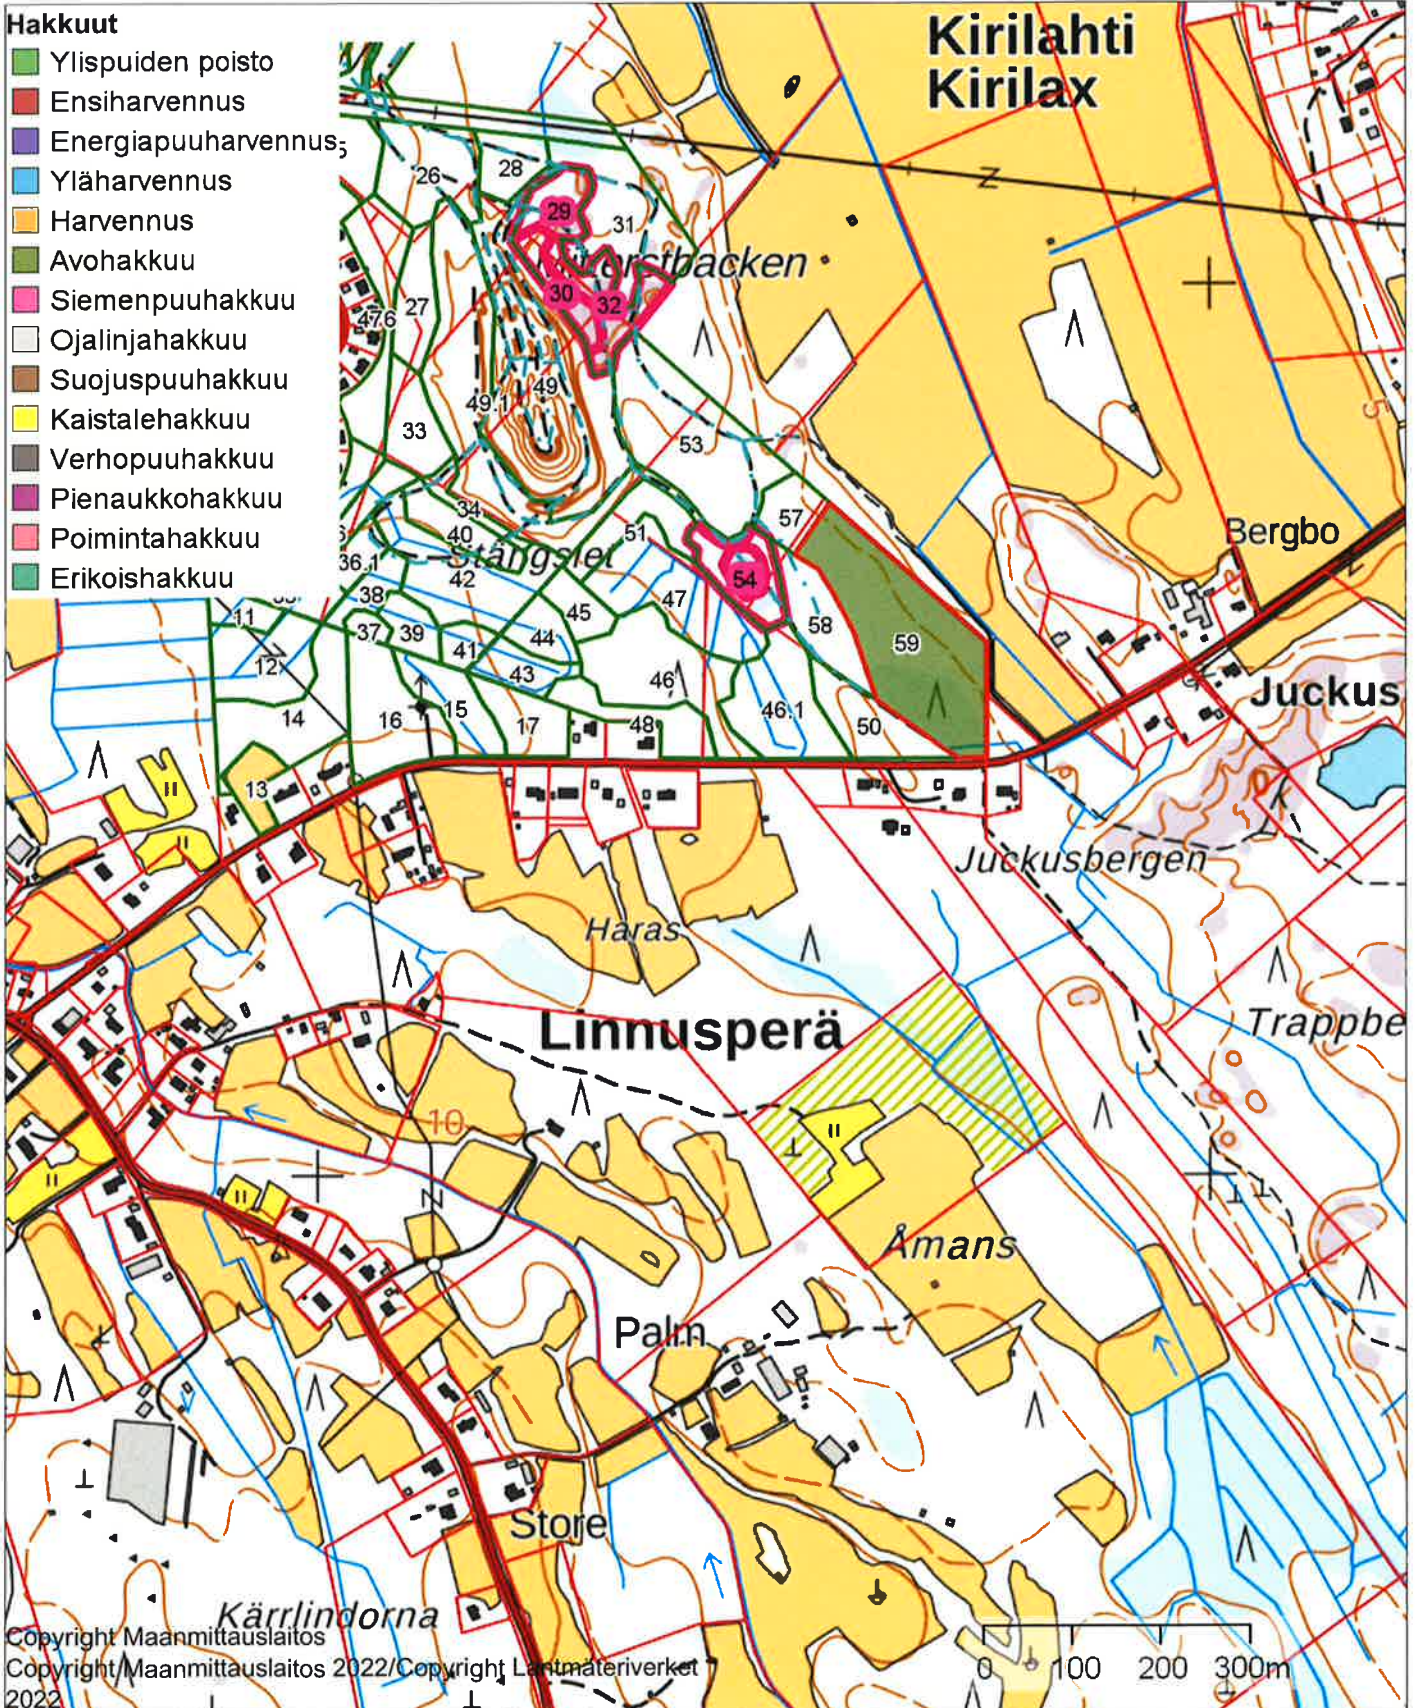

Copyright Maanmittauslaitos
Copyright Maanmittauslaitos 2022/Copyright Lantmäteriverket
2022

1:10000




Kiinteistö: RYMNINGEN 272-413-60-7,
ÄNGBACKA VI 272-402-4-249
Omistaja: Kokkolan kaupunki
Puhelinnumero: 0447809344



Koordinaatisto ETRS-TM35FIN
Keskipiste (316999, 7078409)
Tulostettu 19.4.2024

Hakkuut

- Ylispuiden poisto
- Ensiharvennus
- Energiapuuharvennus
- Yläharvennus
- Harvennus
- Avohakkuu
- Siemenpuuhakkuu
- Ojalinjahakkuu
- Suojuspuuhakkuu
- Kaistalehakkuu
- Verhopuuhakkuu
- Pienaukkohakkuu
- Poimintahakkuu
- Erikoishakkuu

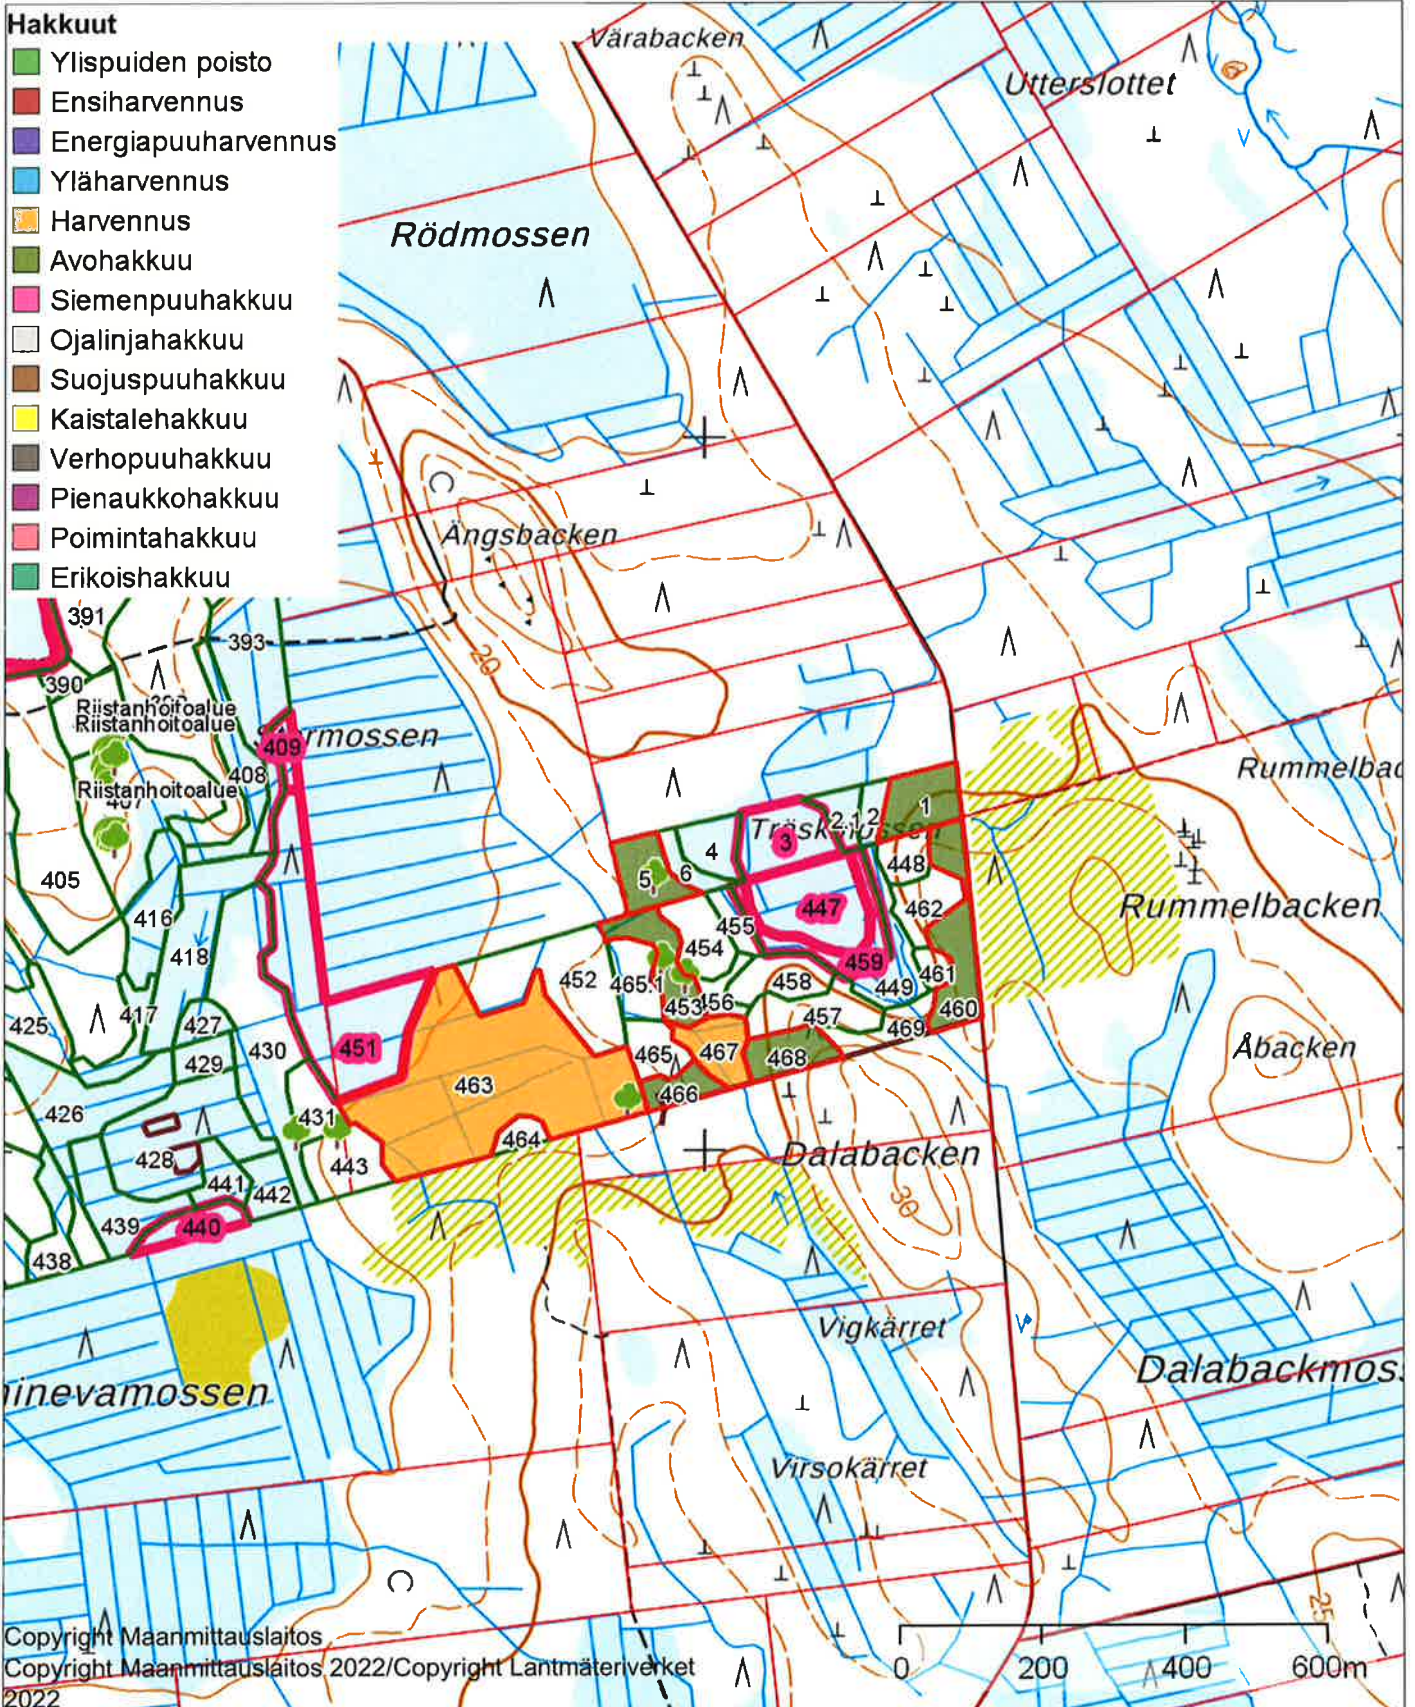

Copyright Maanmittauslaitos
Copyright Maanmittauslaitos 2022/Copyright Lantmäteriverket
2022

0 200 400 600m

1:10000



Kiinteistö: KOKKOLAN KAUPUNKI-
GAMLAKARLEBY 272-401-1-192
Omistaja: Kokkolan kaupunki
Puhelinnumero: 0447809344



Koordinaatisto ETRS-TM35FIN
Keskipiste (306740, 7086718)
Tulostettu 18.4.2024

Hakuut

- Ylispuiden poisto
- Ensiharvennus
- Energiapuuharvennus
- Yläharvennus
- Harvennus
- Avohakkuu
- Siemenpuuhakkuu
- Ojalinjahakkuu
- Suojuspuuhakkuu
- Kaistalehakkuu
- Verhopuuhakkuu
- Pienaukkohakkuu
- Paimintahakkuu
- Erikoishakkuu

