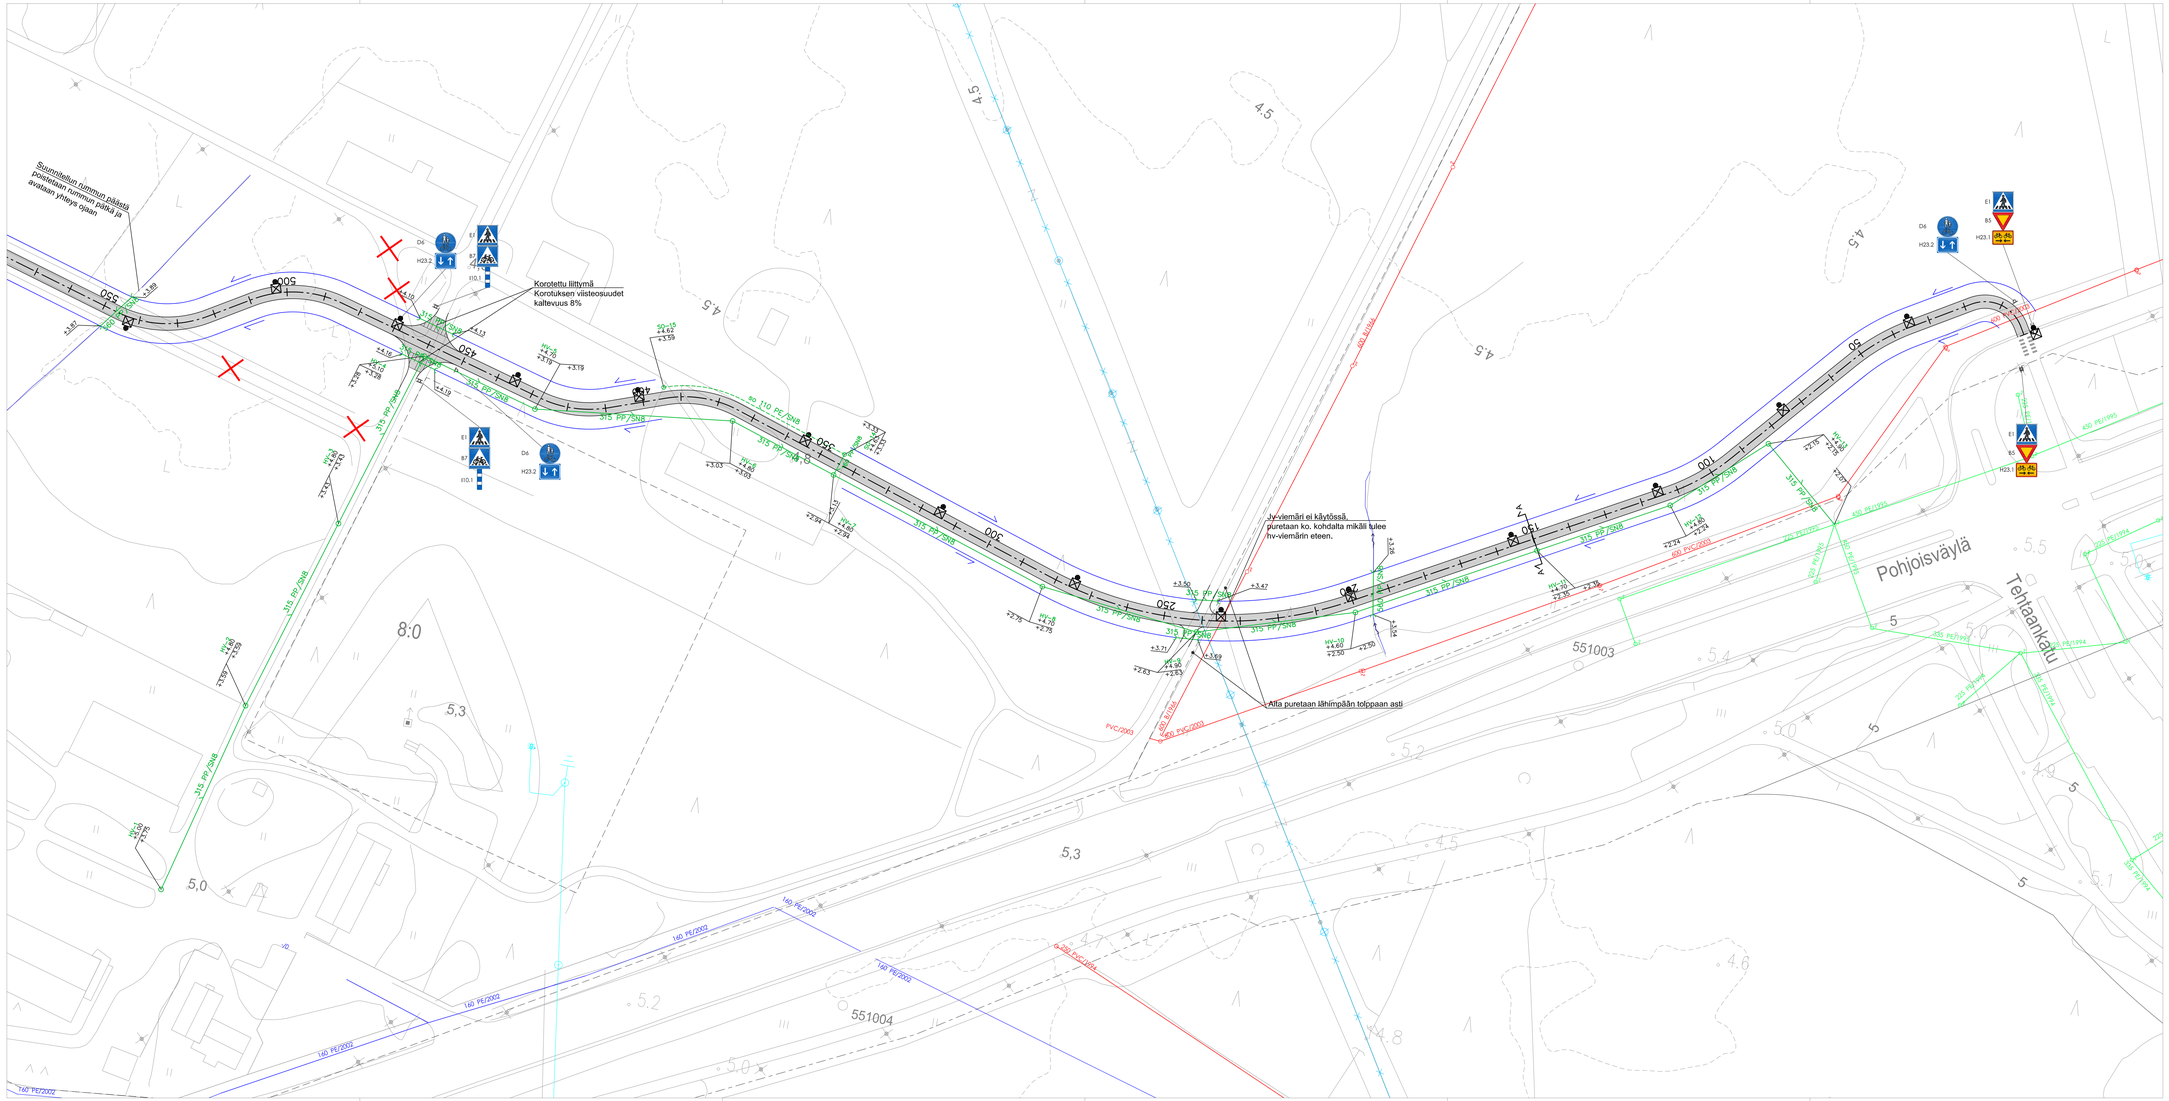

MERKINTÖJEN SELITYKSET

- Mittalinja ja paalutus
- Päällysteen reuna
- Asfalttipäällyste, jk+pp
- Suunniteltu hulevesiviemäri ja umpikantinen huleveden tarkastuskaivo (HV)
- Suunniteltu salaoja ja umpikantinen salaojan tarkastuskaivo (SO)
- Nykyinen hulevesiviemäri ja -kaivo
- Suunniteltu avo-oja

Hv-viemärilinja siirretty ulkoluiskasta sisäluiskaan, 13.9.2024, E. Timonen
Rakennussuunnitelmon lisäykset, 30.8.2024, E. Timonen

KOORDINAATTIJÄRJESTELMÄ ETRS-GK23, KORKEUSJÄRJESTELMÄ N2000

JALANKULKU- JA PYÖRÄILYVÄYLÄ VÄLILLÄ TEHTAANKATU – PORT TOWER

KEVYEN LIIKENTEEN VÄYLÄN TIESUUNNITELMA

Asemapiirustus

KOKKOLAN KAUPUNKI
KARLEBY STAD

MUOTO/ RAPPAUS	13. 9. 2024	E. Timonen
PIIRSIMÄT/ RITNG	3. 4. 2024	E. Timonen
SUUNNITELLUT/ DESIGNED	3. 4. 2024	E. Timonen
TARKISTANUT/ CHECKED		
HYVÄKSYNYT/ CODRNG		
VAHVISTANUT/ APPROVED		
FASTÖLLD		

KAUPUNKIYMPÄRISTÖ
STADSMILJÖ

KAUPUNKISUUNNITTELU
PLANERING

KAUPPATORI 5, 67100 KOKKOLA, PL 43, 67101 KOKKOLA
Puhelinvaihde (06) 8289 111, www.kokkola.fi

MITTAKAAVA SKALA 1:500

PIRN NRO. N:o 5177a