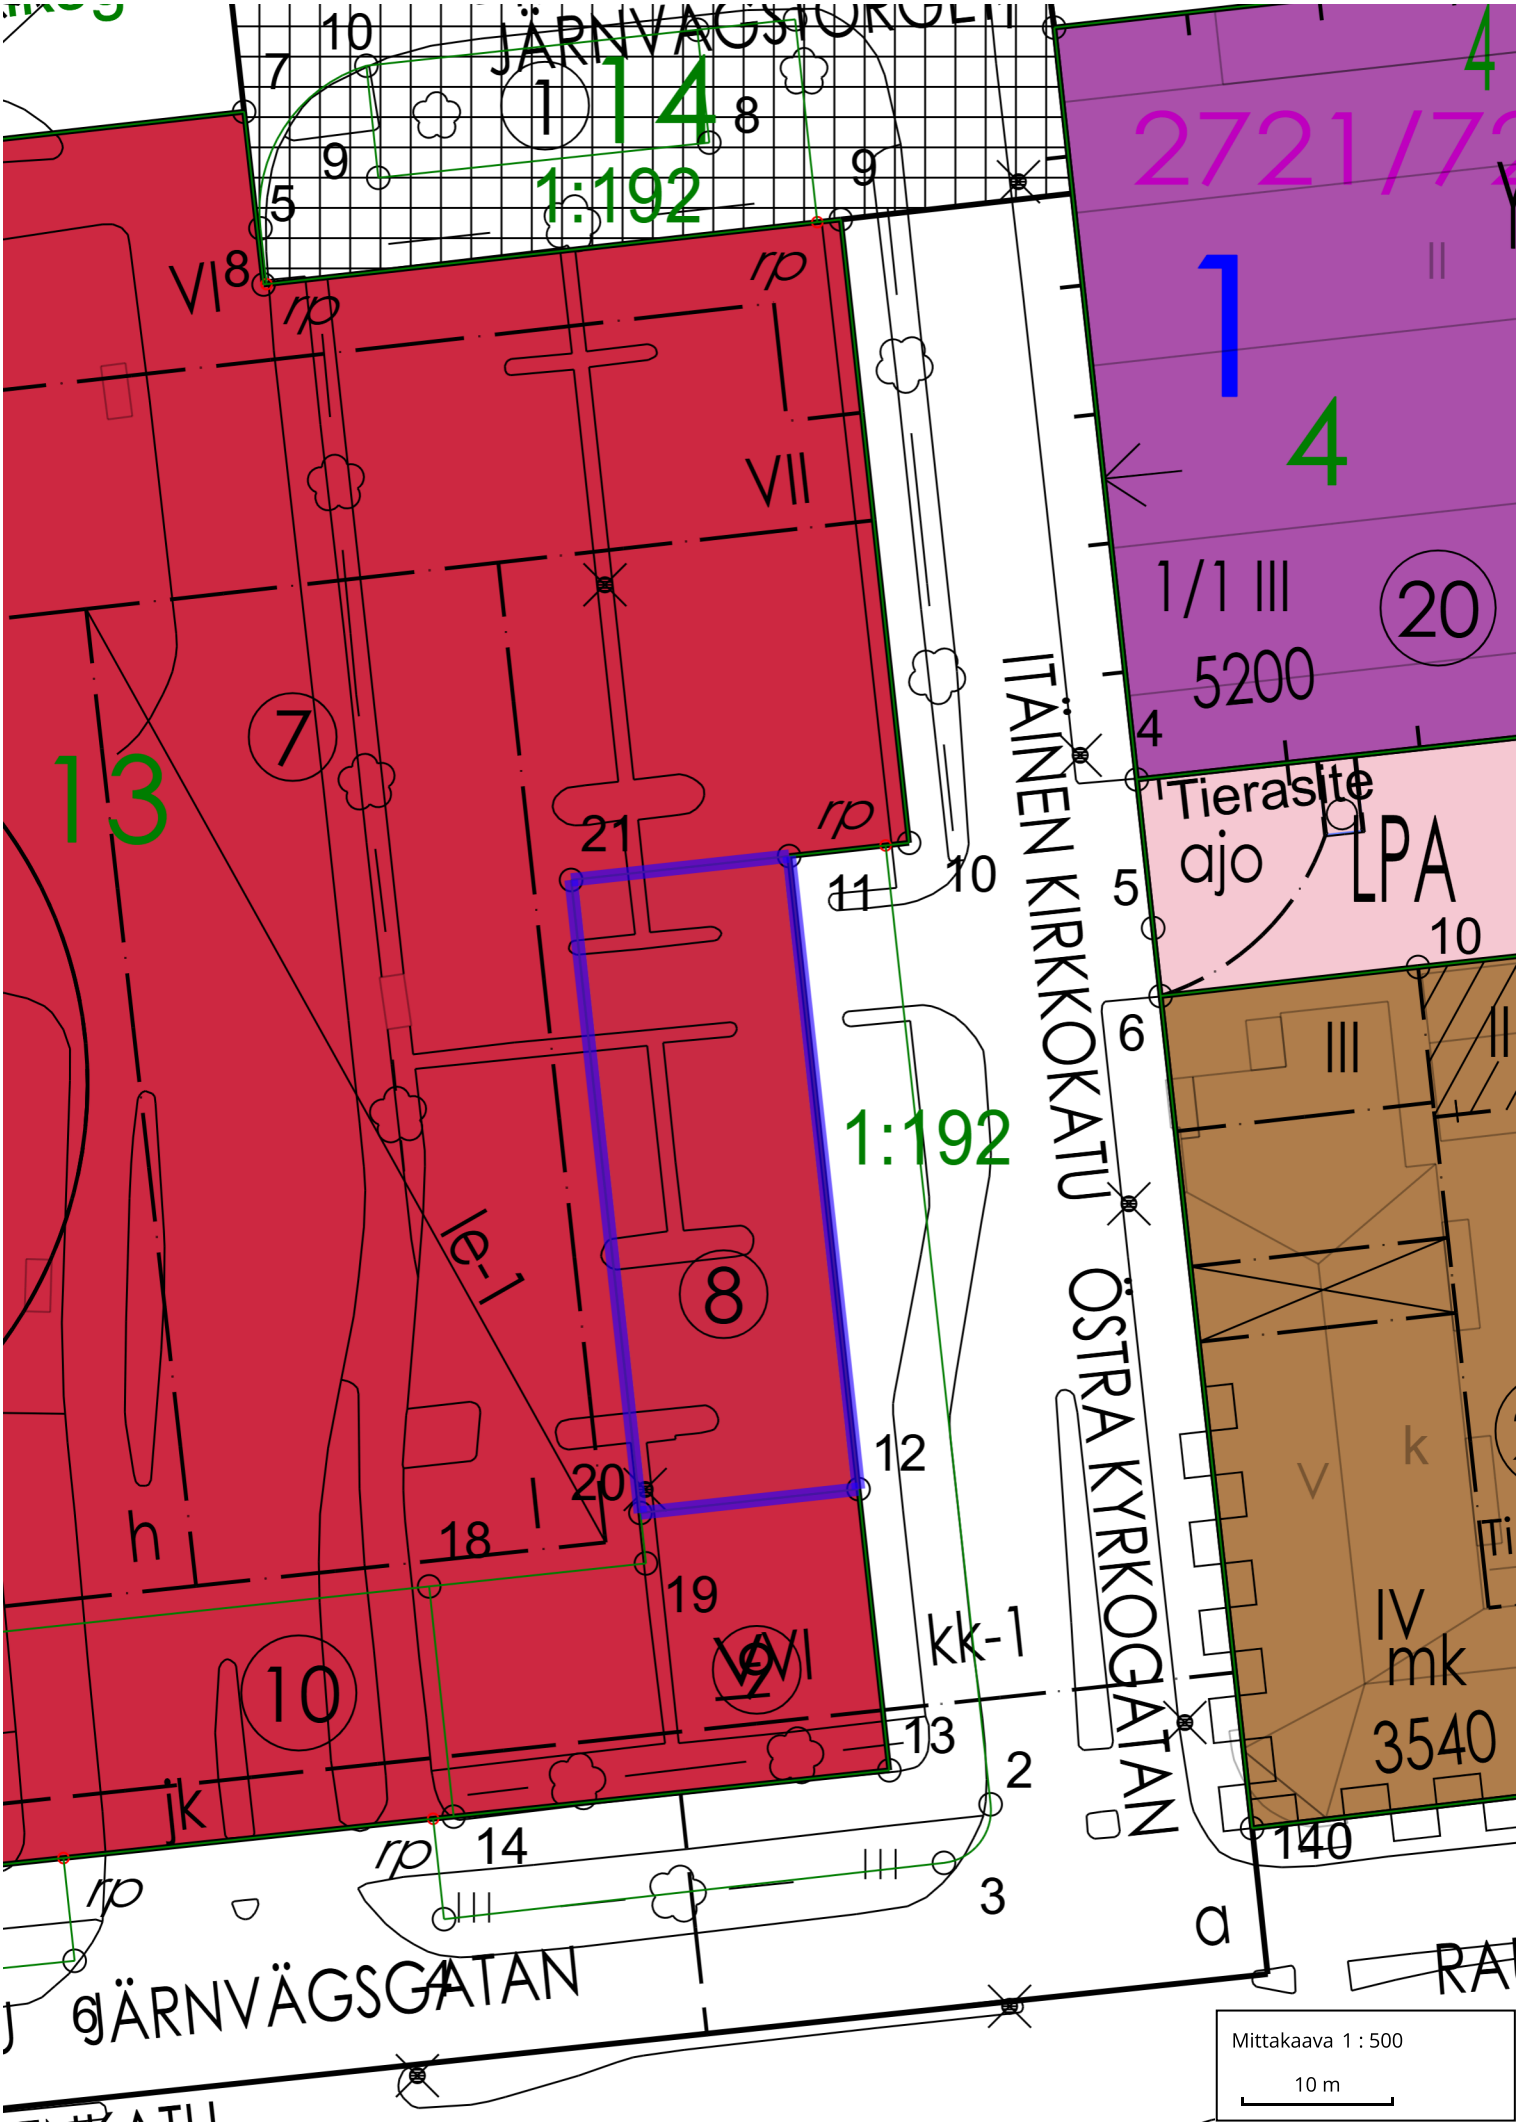
JÄRNVÄGSTORGET
14
1:192
2721/73
4
1
4
1/1 III
5200
20
ITÄINEN KIRKKOKATU
ÖSTRA KYRKOGATAN
Tieraslte
ajo
LPA
13
7
8
10
21
11
10
5
6
12
20
19
18
h
le-1
kk-1
jk
rp
VI
VII
III
II
V
k
IV
mk
3540
140
13
2
3
14
JÄRNVÄGSGATAN
Mittakaava 1 : 500
10 m