


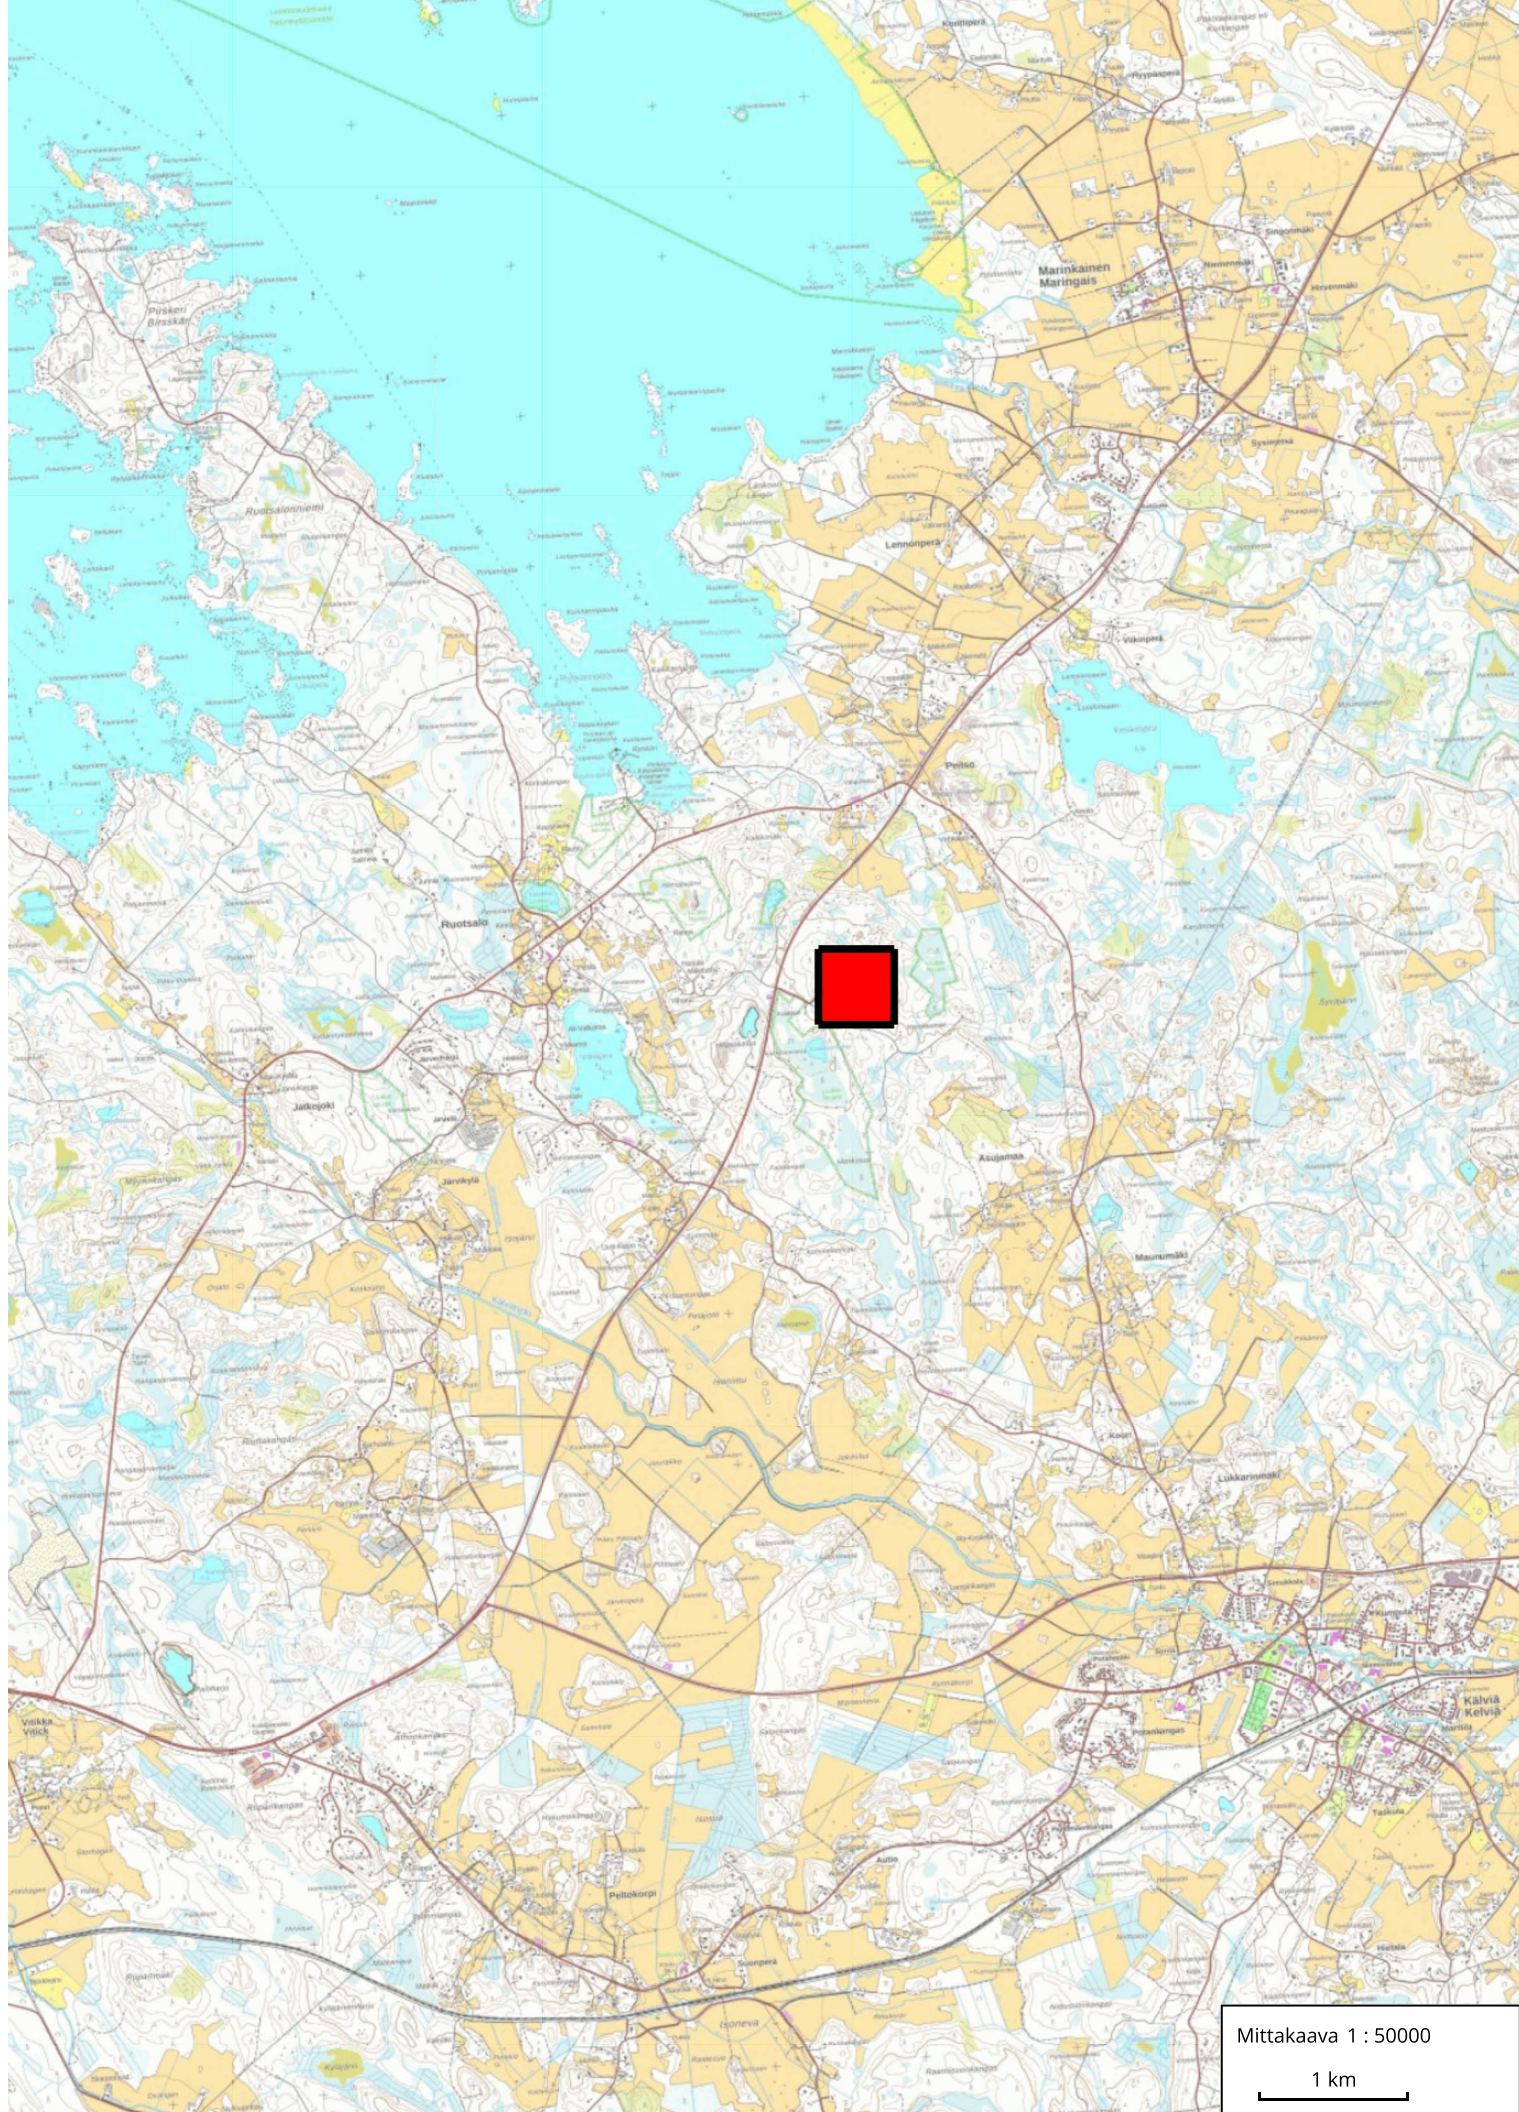

Mittakaava 1 : 50000

1 km

Peab Industri Oy:lle
vuokrattava alue

Kaakkurinmäki

Ls.al
Ns.0

272-422-8-94

Kaakkuri

Mansikkamä

Kaakkurinlampi

Mittakaava 1 : 5000

100 m