



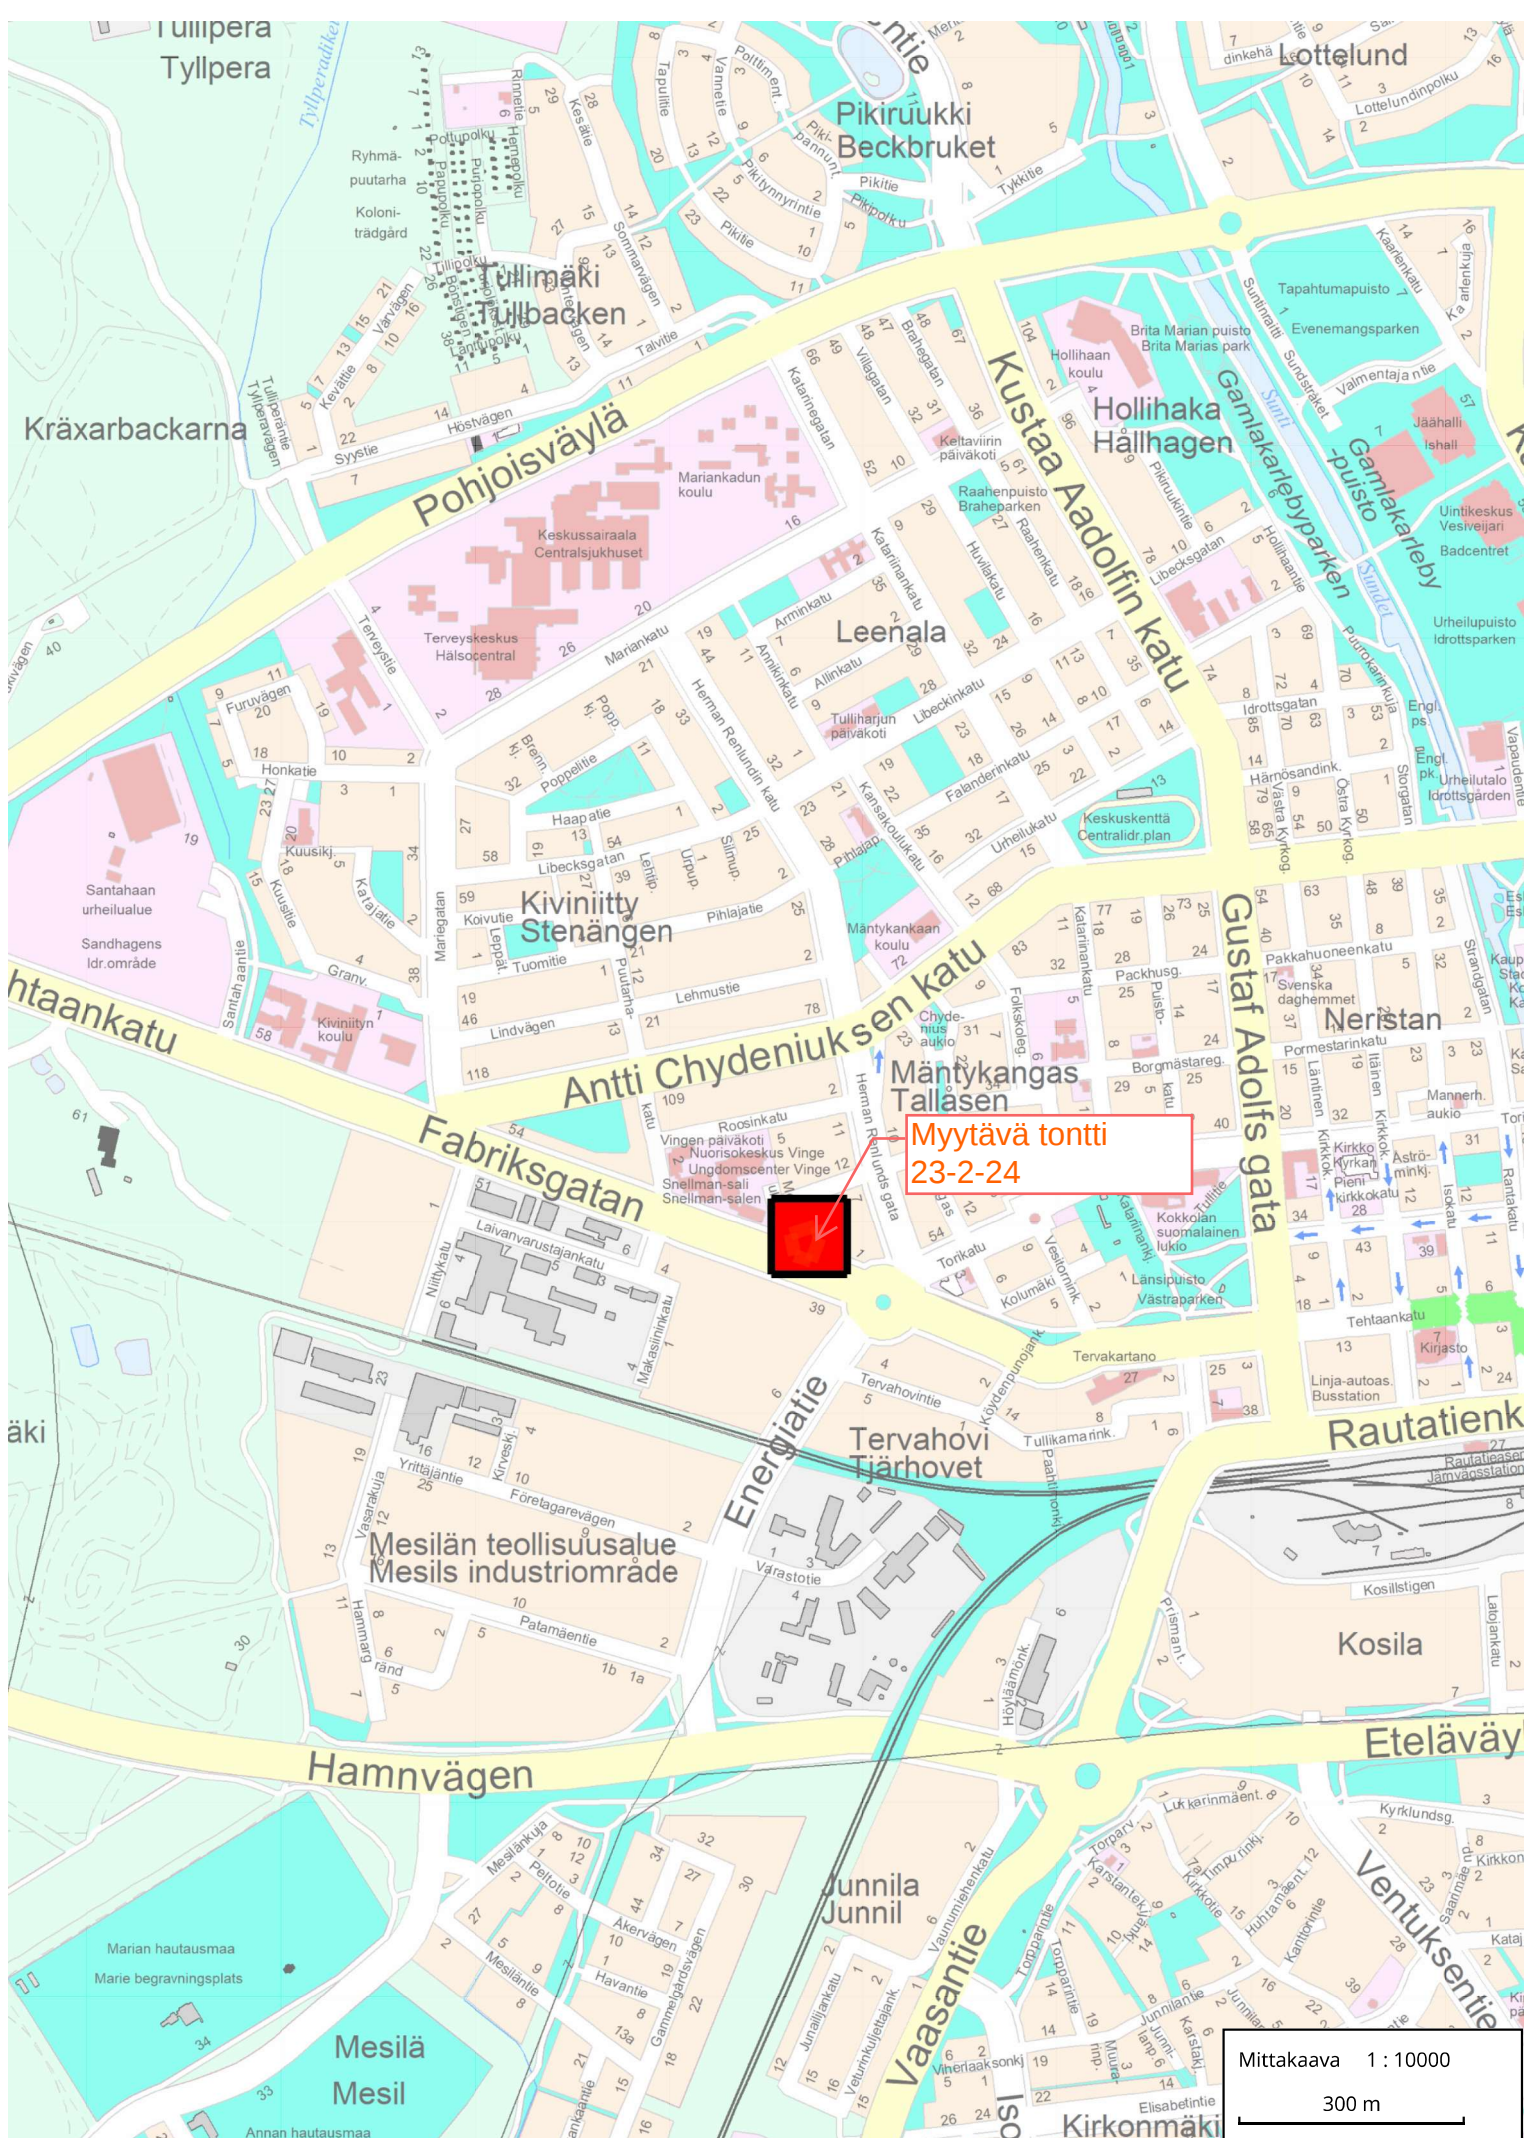

Myyttävä tontti
23-2-24

Mittakaava 1 : 10000
300 m

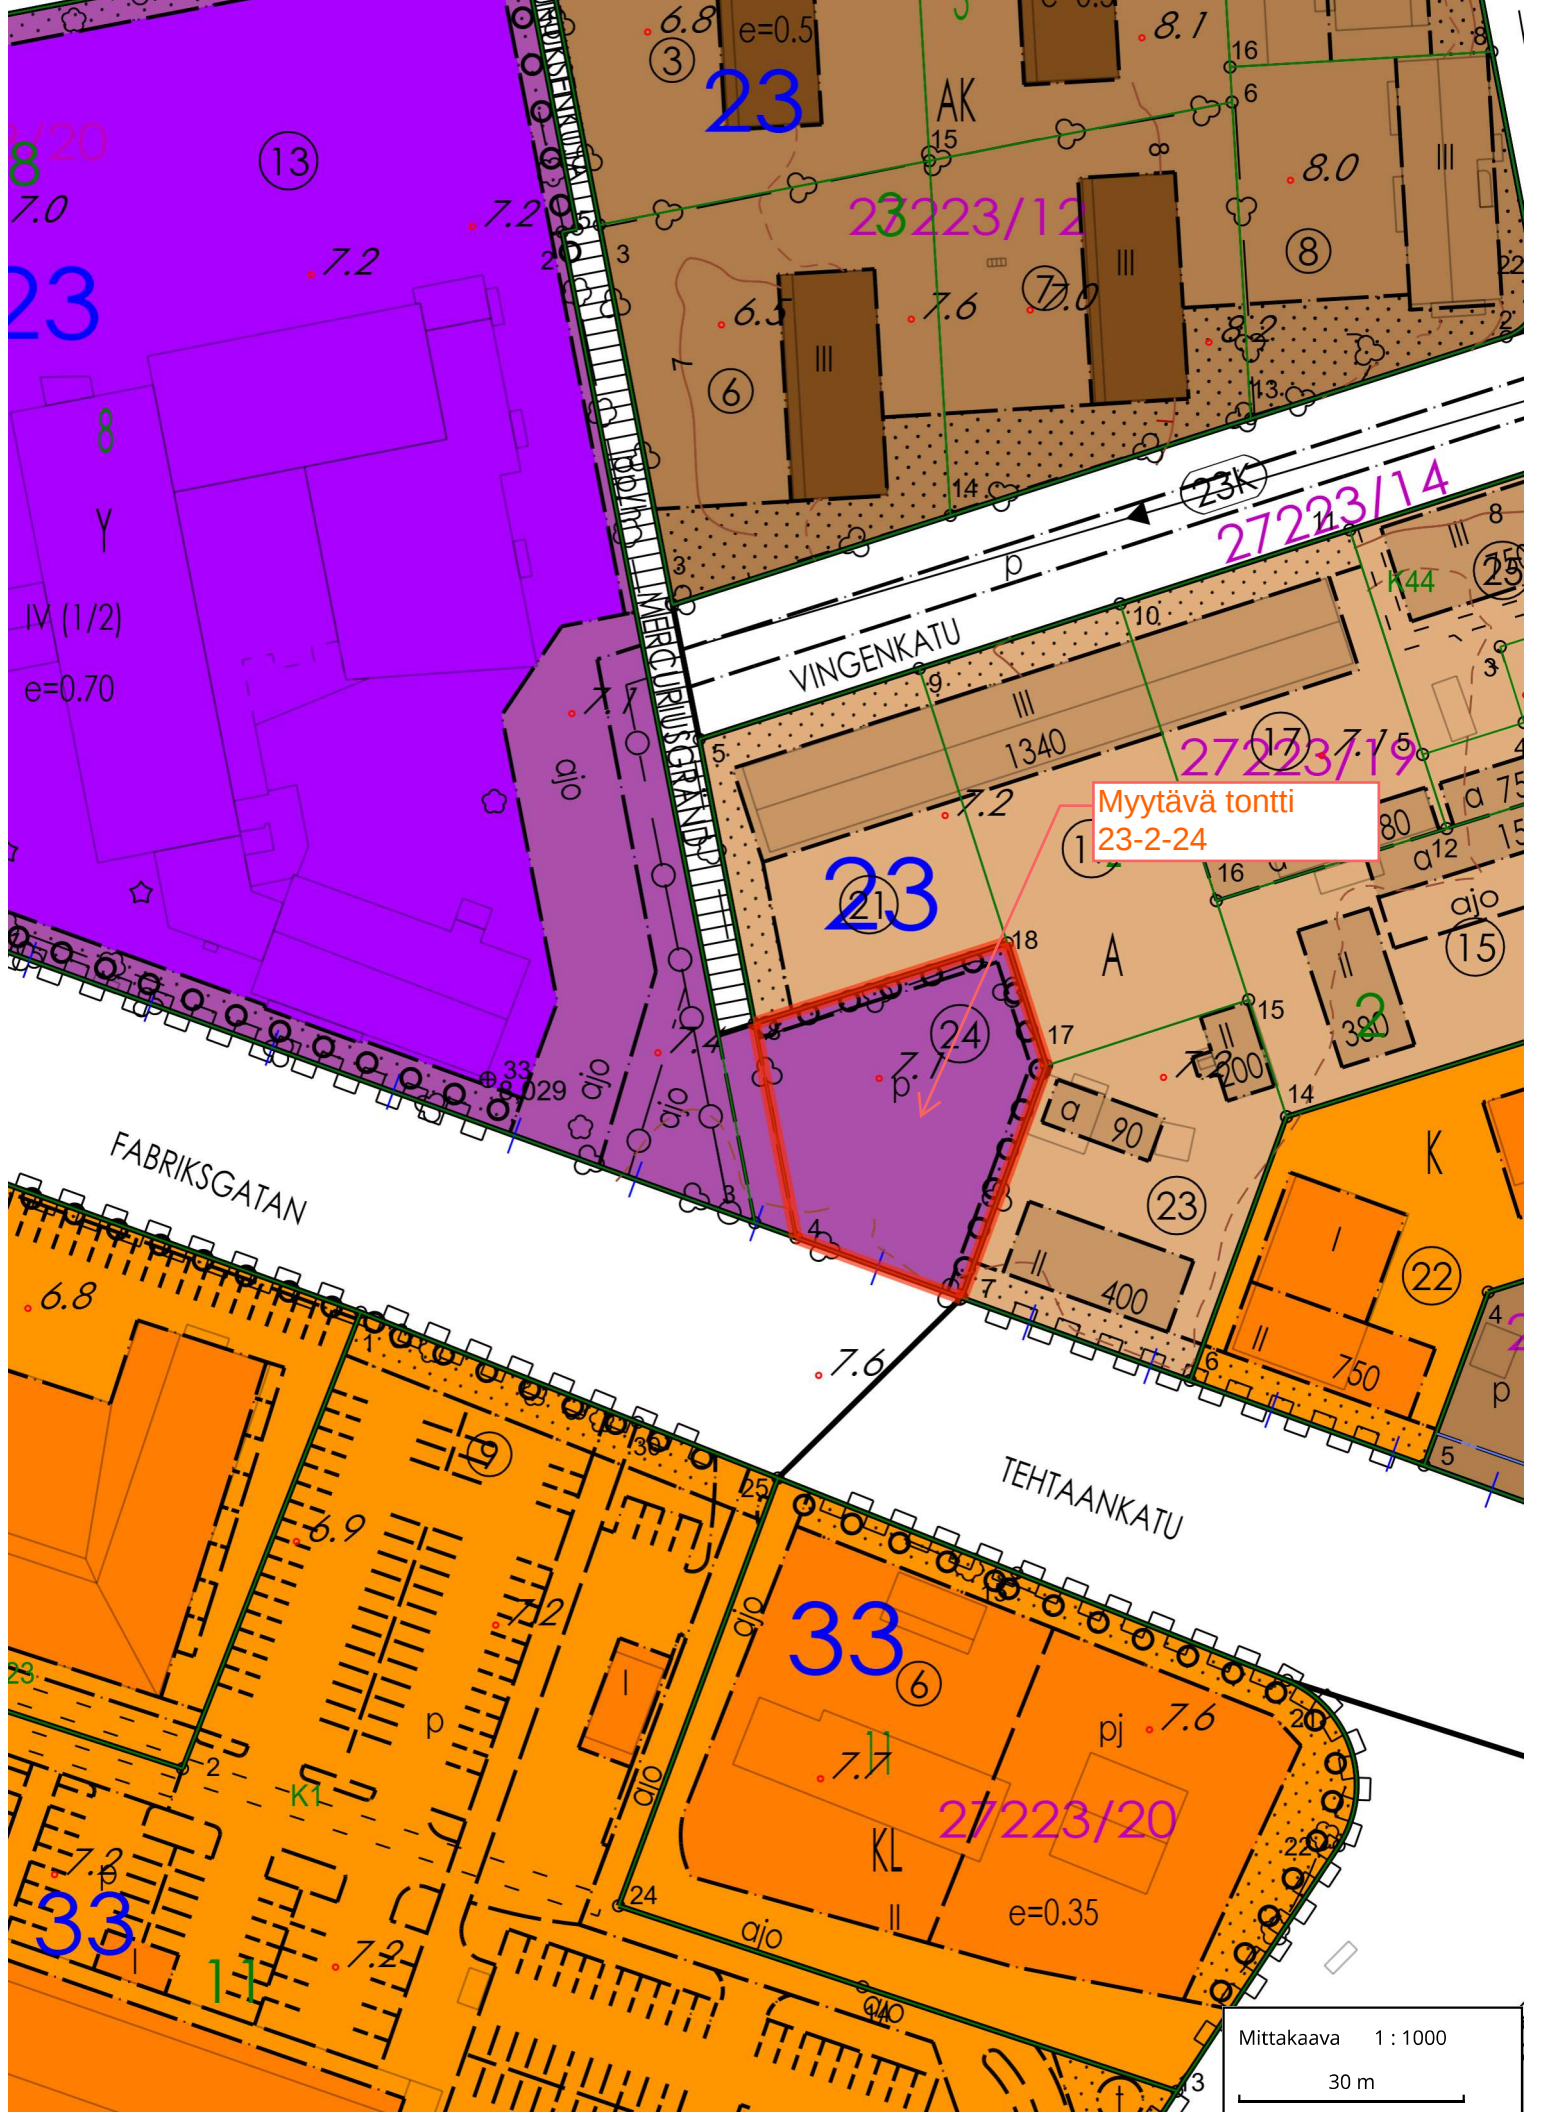

Myytävä tontti
23-2-24

Mittakaava 1 : 1000
30 m