


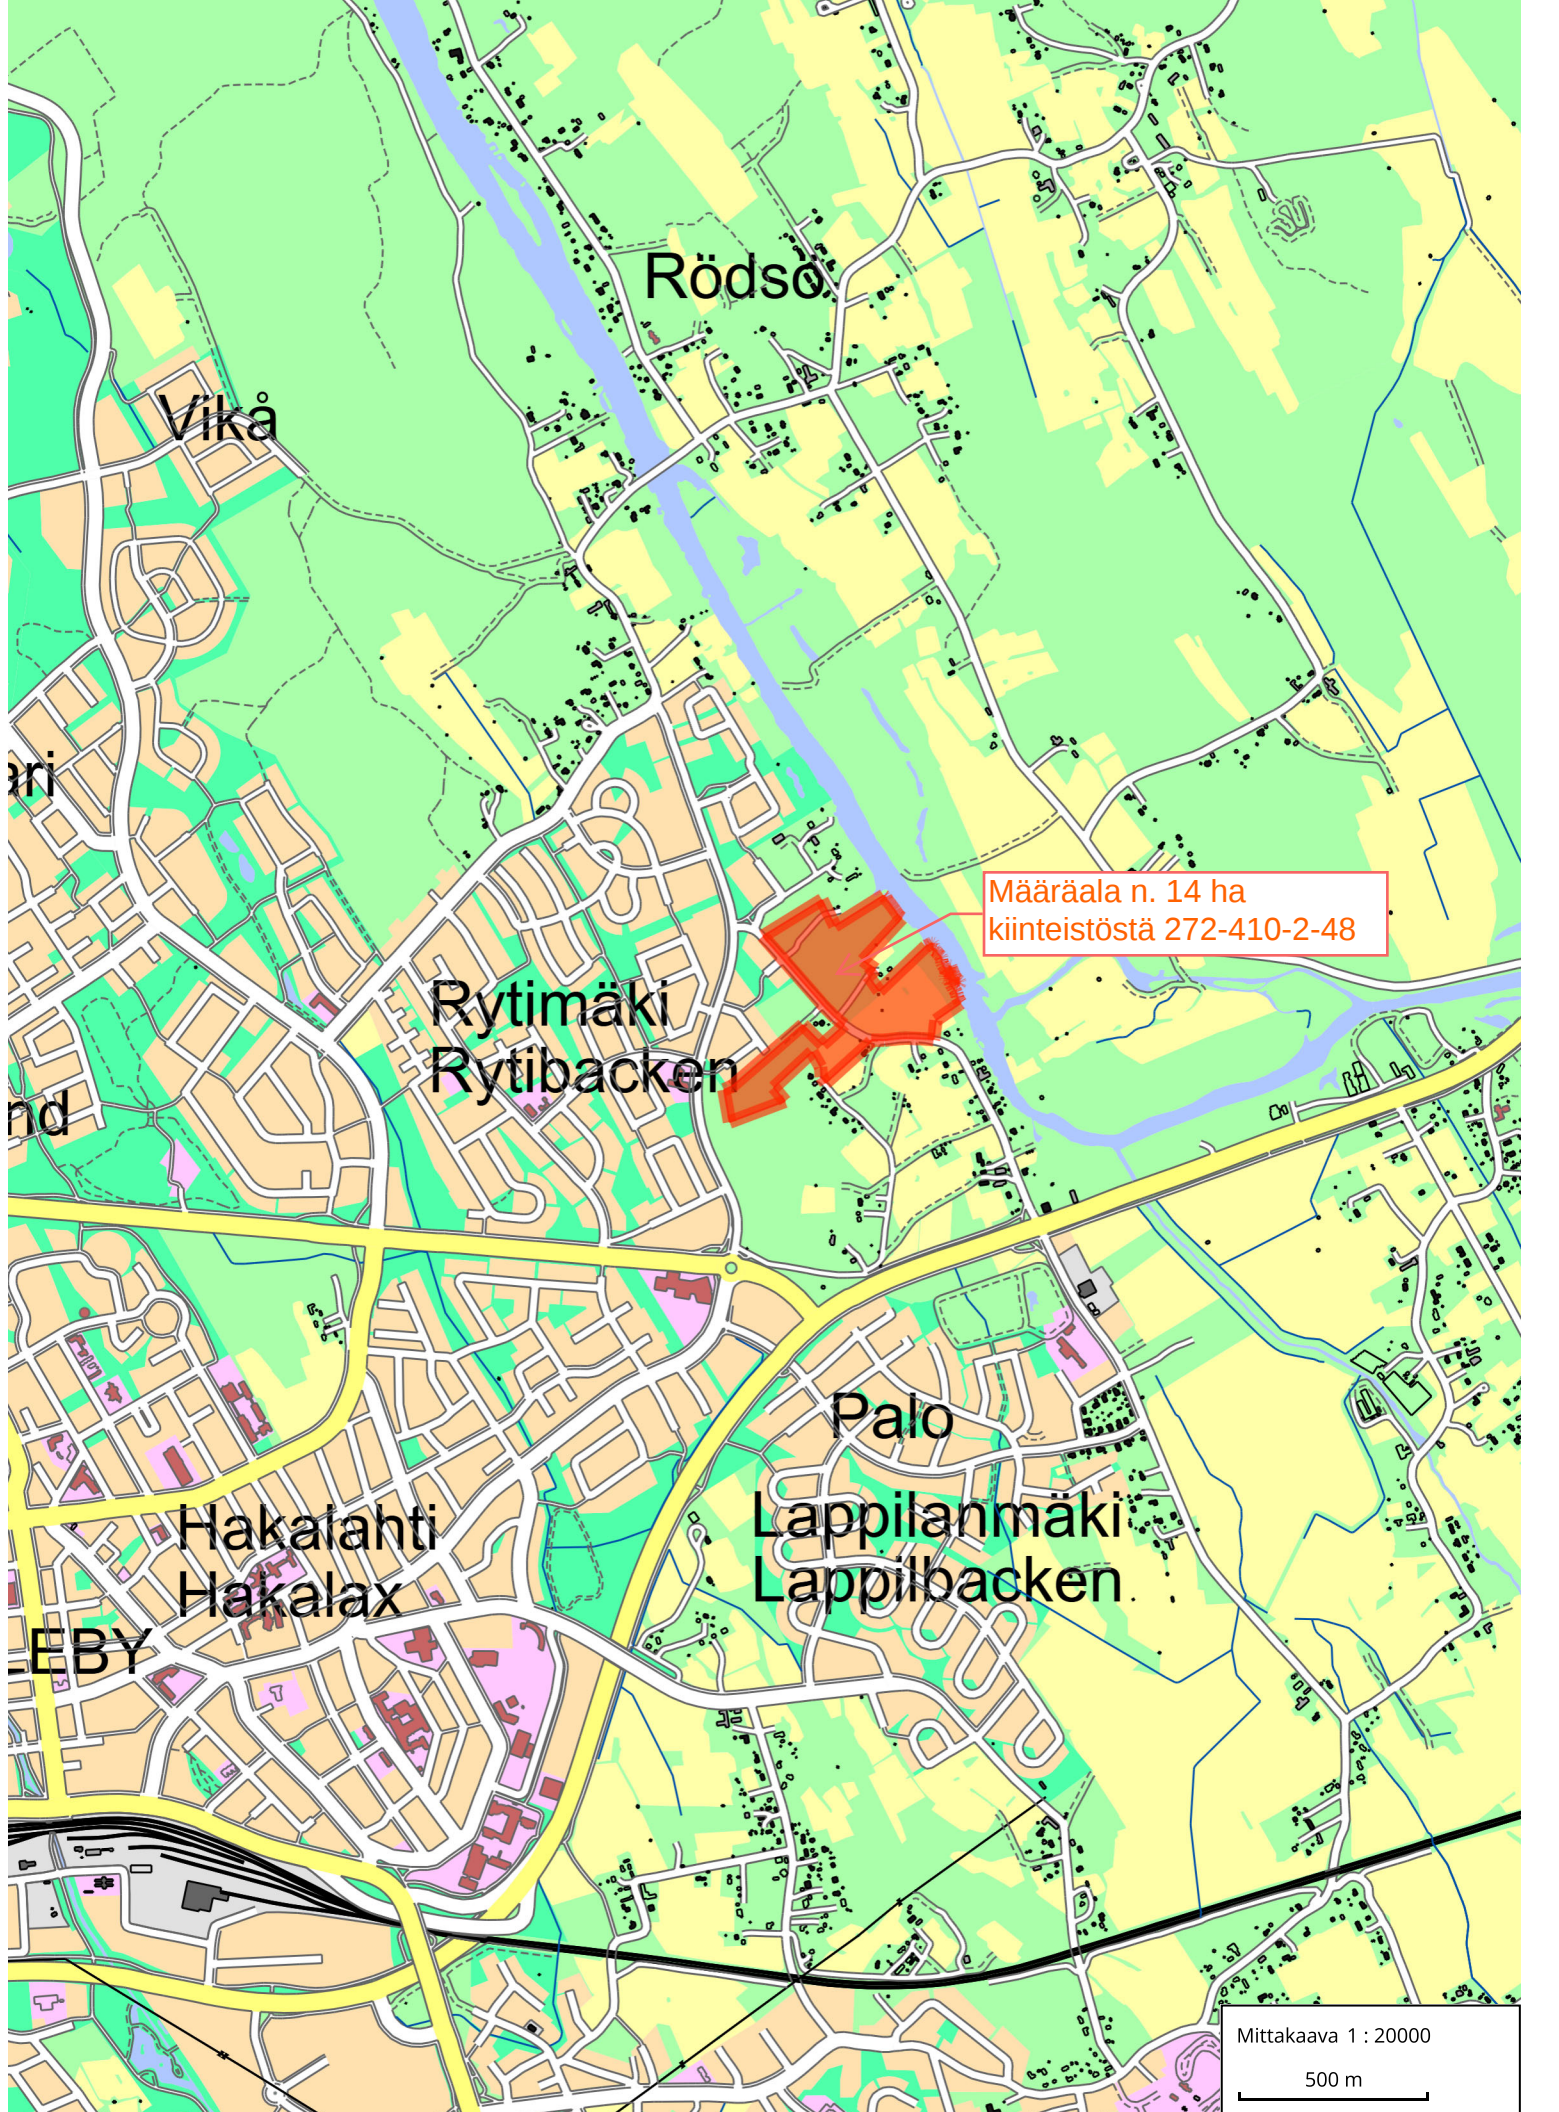

Rödso

Vikå

Rytimäki
Rytibacken

Määräala n. 14 ha
kiinteistöstä 272-410-2-48

Palo

Hakalahti
Hakalax

Lappilanmäki
Lappilbacken

Mittakaava 1 : 20000

500 m

