


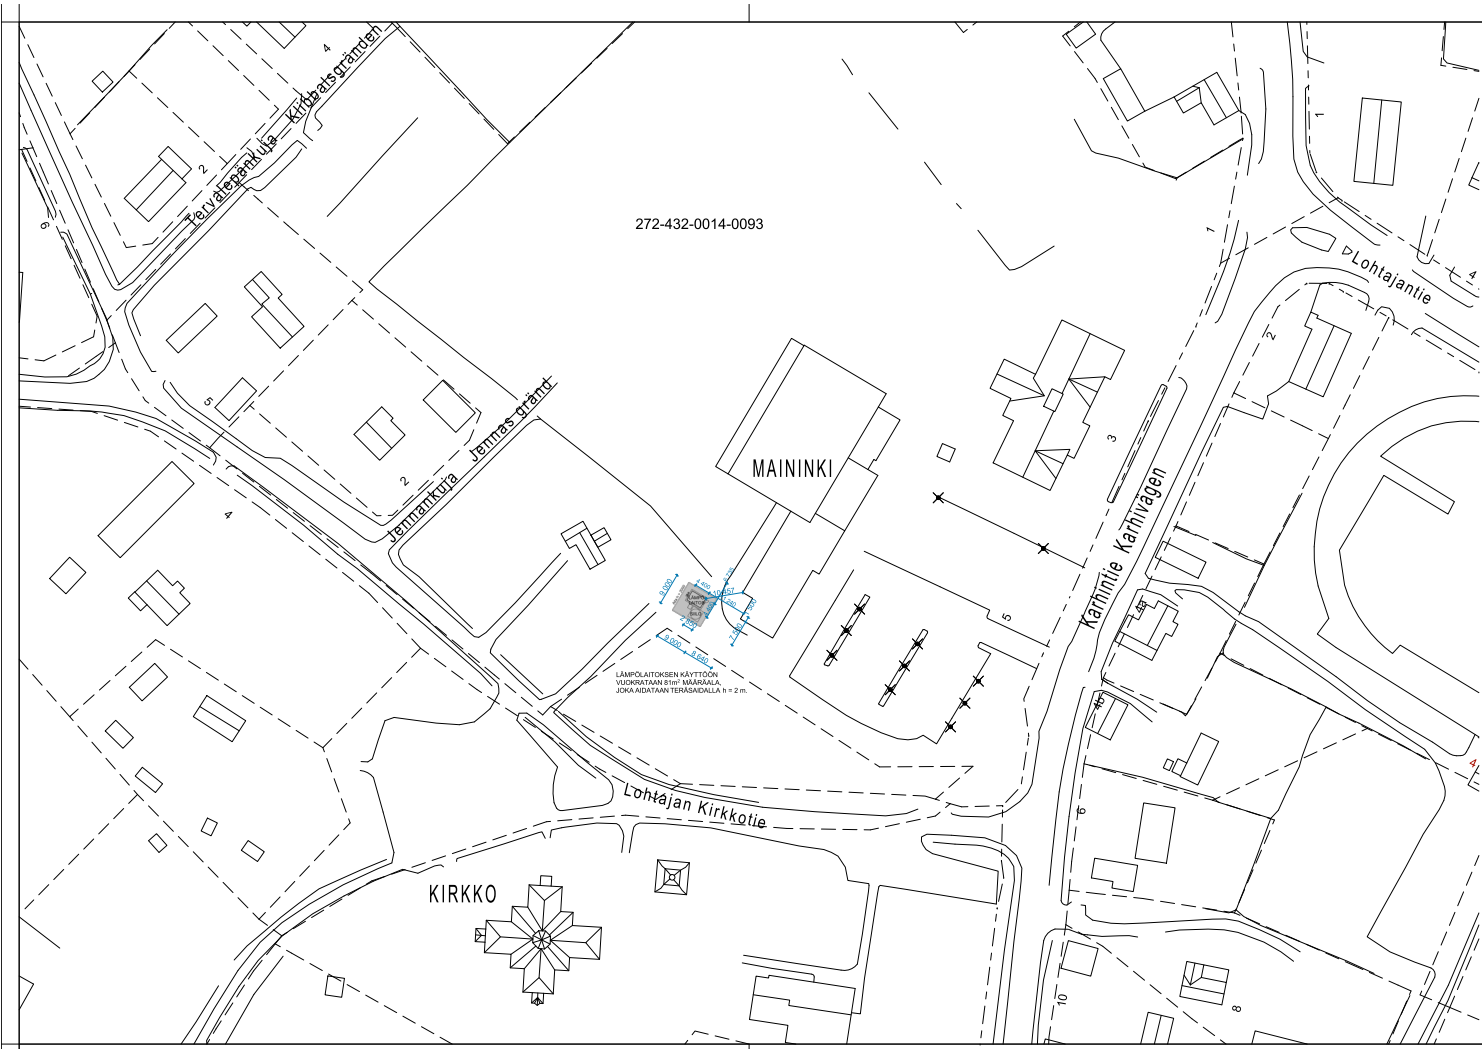

K.osa/Kylä 272/432	Korttelit/Tila 0014	Tontti/Rn:o 0093	Viranomaisen arkistointimerkintöjä varten	
Rakennustoimenpide Lämpölaite			Piirustuslaji Pääpiirustus	Juoks.n:o 1 (1)
Rakennuskohteen nimi ja osoite Lohtaja / Pro Pellet Oy, Lämpölaite Karhentie 5 68230 LOHTAJA			Piirustuksen sisältö Asemapiirros	Mitakaavat 1:500
Suunnittelijan nimi, päiväys ja allekirjoitus Insinööritoimisto Saarela Oy Vuosikartti 620 84100 Ylivieska			Suunnitteluala, työn numero ja piirustuksen numero 1196 / 20	Muutos -