

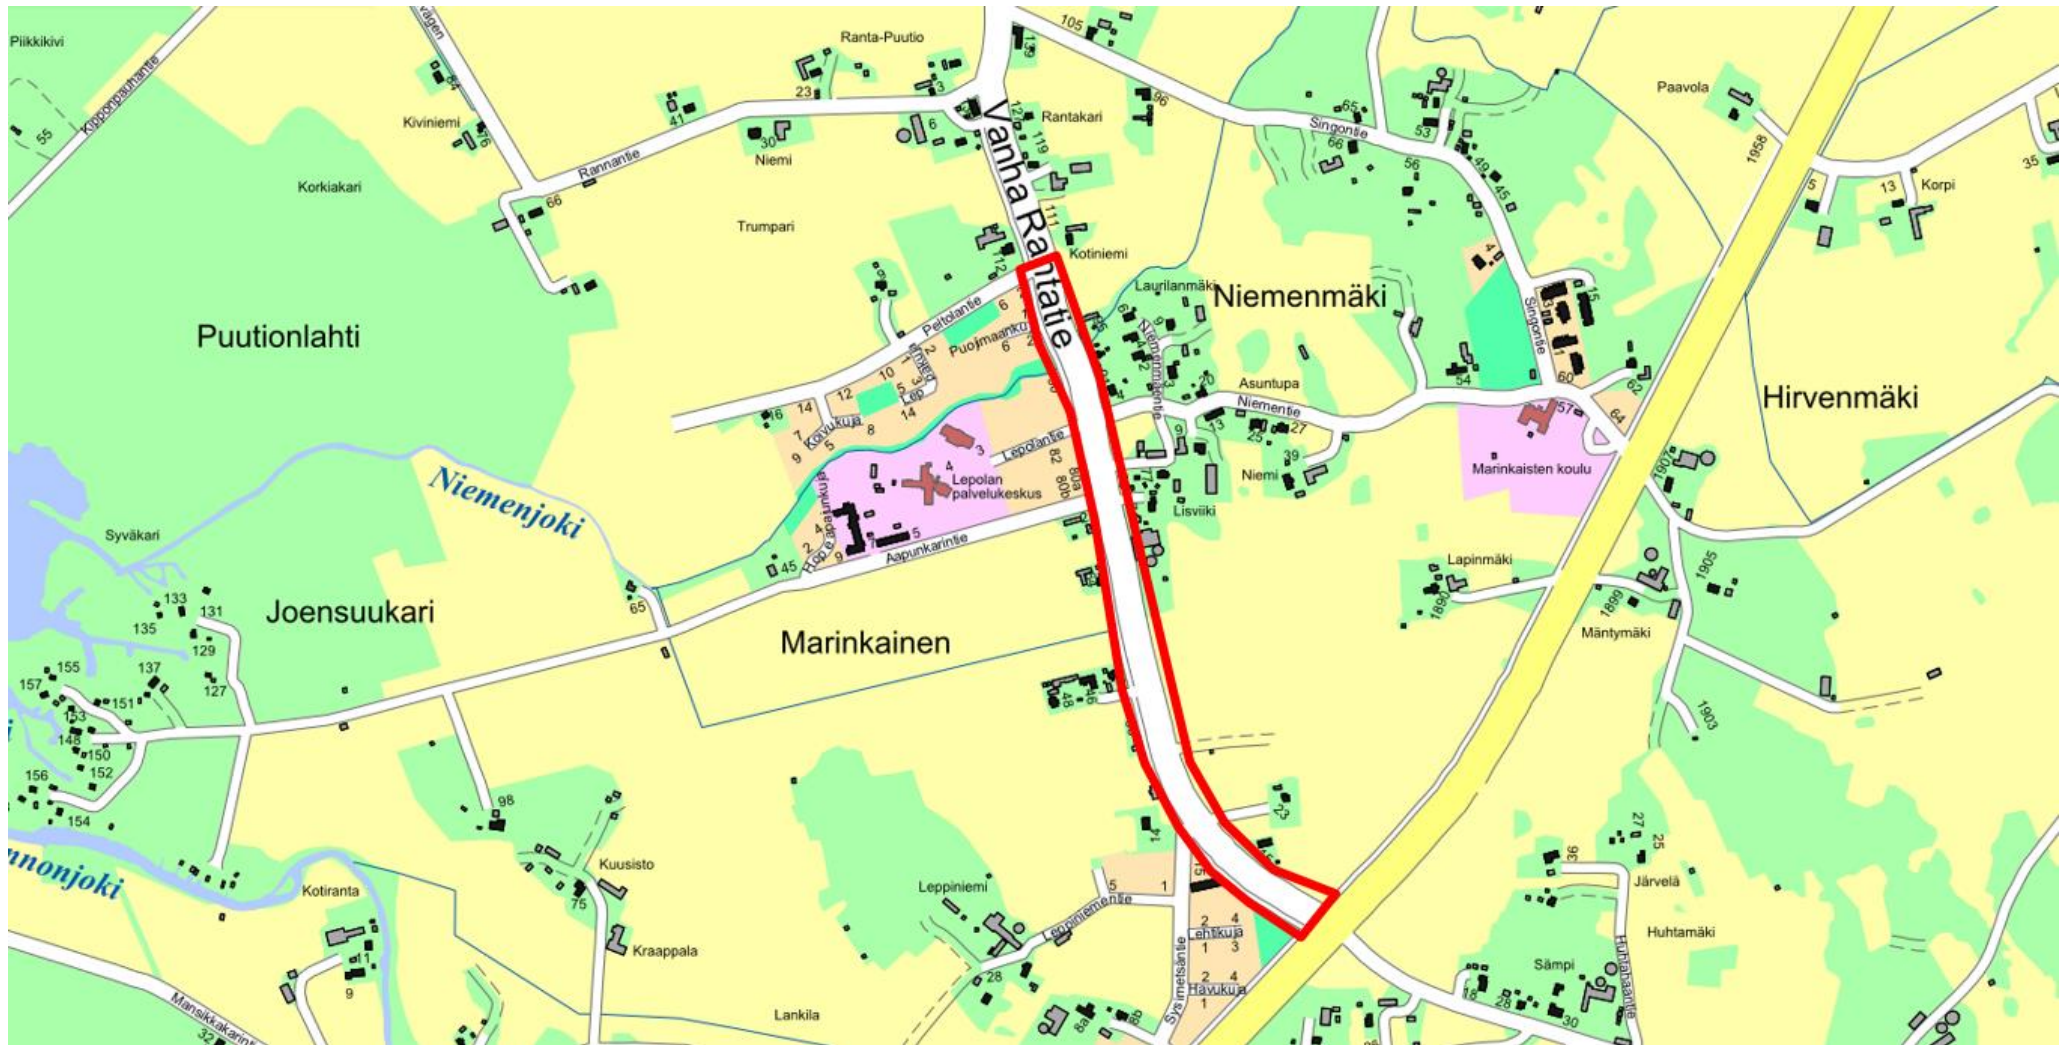


MARINKAINEN, VANHAN RANTATIEEN TIEALUE/ Liite A / Kartat

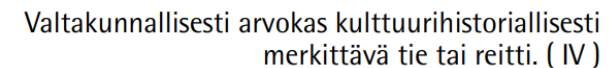

Ote opaskartasta. Asemakaavatyön suunnittelualueen likimääräinen raja on punaisella.

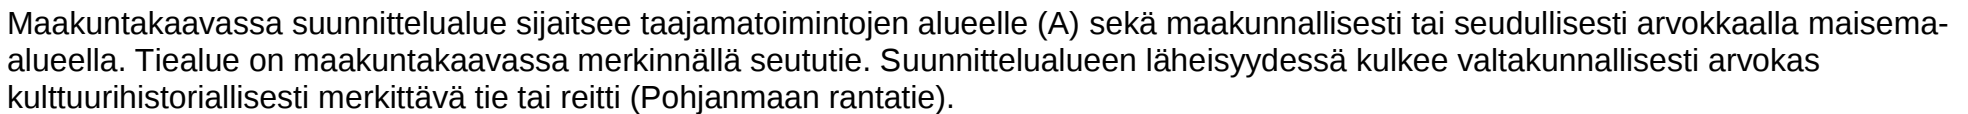

KAAVAMERKINNÄT JA - MÄÄRÄYKSET


Maakuntakeskus



Palvelukeskukset



Palvelukylät

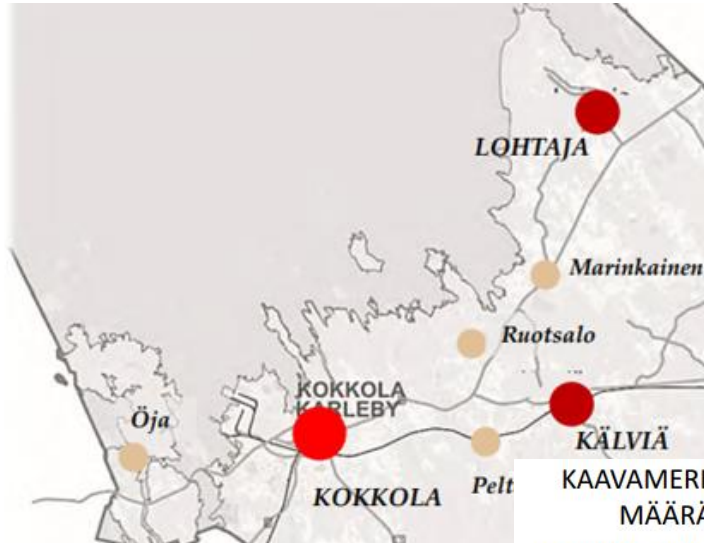


KAAVAMERKINNÄT JA - MÄÄRÄYKSET

VALTAKUNNALLISESTI ARVOKKAAT RAKENNETUT KULTTUURIYMPÄRISTÖT

10. Klapurin taloryhmä
11. Lohtajan kirkko ja pappila
12. Ohtakarin kalastajayhdyskunta ja luotsiasema
13. Pohjanmaan rantatie
14. Poroluodonkarin kalastajayhdyskunta
15. Rasmusbackenin tienvarsiasiatus ja kivinavatat
16. Tankarin ja Trutklippanin majakka- ja luotsiyhdyskunnat
17. Ullavan kirkko ja Vanha-Vion talo


MAAKUNNALLISESTI MERKITTÄVÄT MAISEMA-ALUEET

- A. Kokkolan – Kälviän ulkosaaristo
- B. Öjan kulttuurimaisema-alue
- C. Rödsön kyläalue
- D. Sokojan kylä
- E. Peltokorpi
- F. Kälviän kirkonkylä ja Kälviäjoen kulttuurimaisema
- G. Ruotsalon kyläalue
- H. Marinkaisten kyläalue- Lohtaja

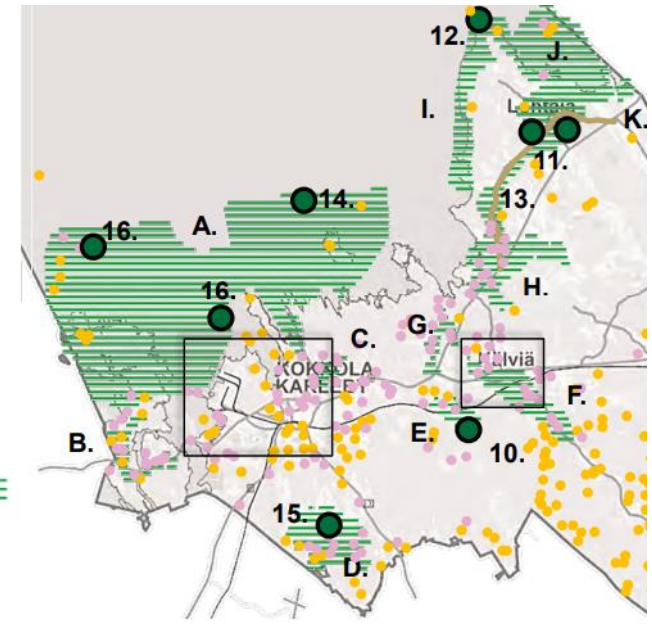

Strateginen aluerakenneyleiskaava (oikeusvaikutteinen),
hyväksyttiin kaupunginvaltuustossa 7.3.2022.

- Suunnittelualuetta on käsitelty kohdassa Palveluverkko, 1.3. Asemakaavatyön alueella on palvelukylät -merkintä.
- Suunnittelualueen lähellä olevaa maakunnallisesti merkittävää maisema-aluetta on käsitelty kohdassa Suojelualueet ja rakennettu kulttuuriympäristö, 10.3.

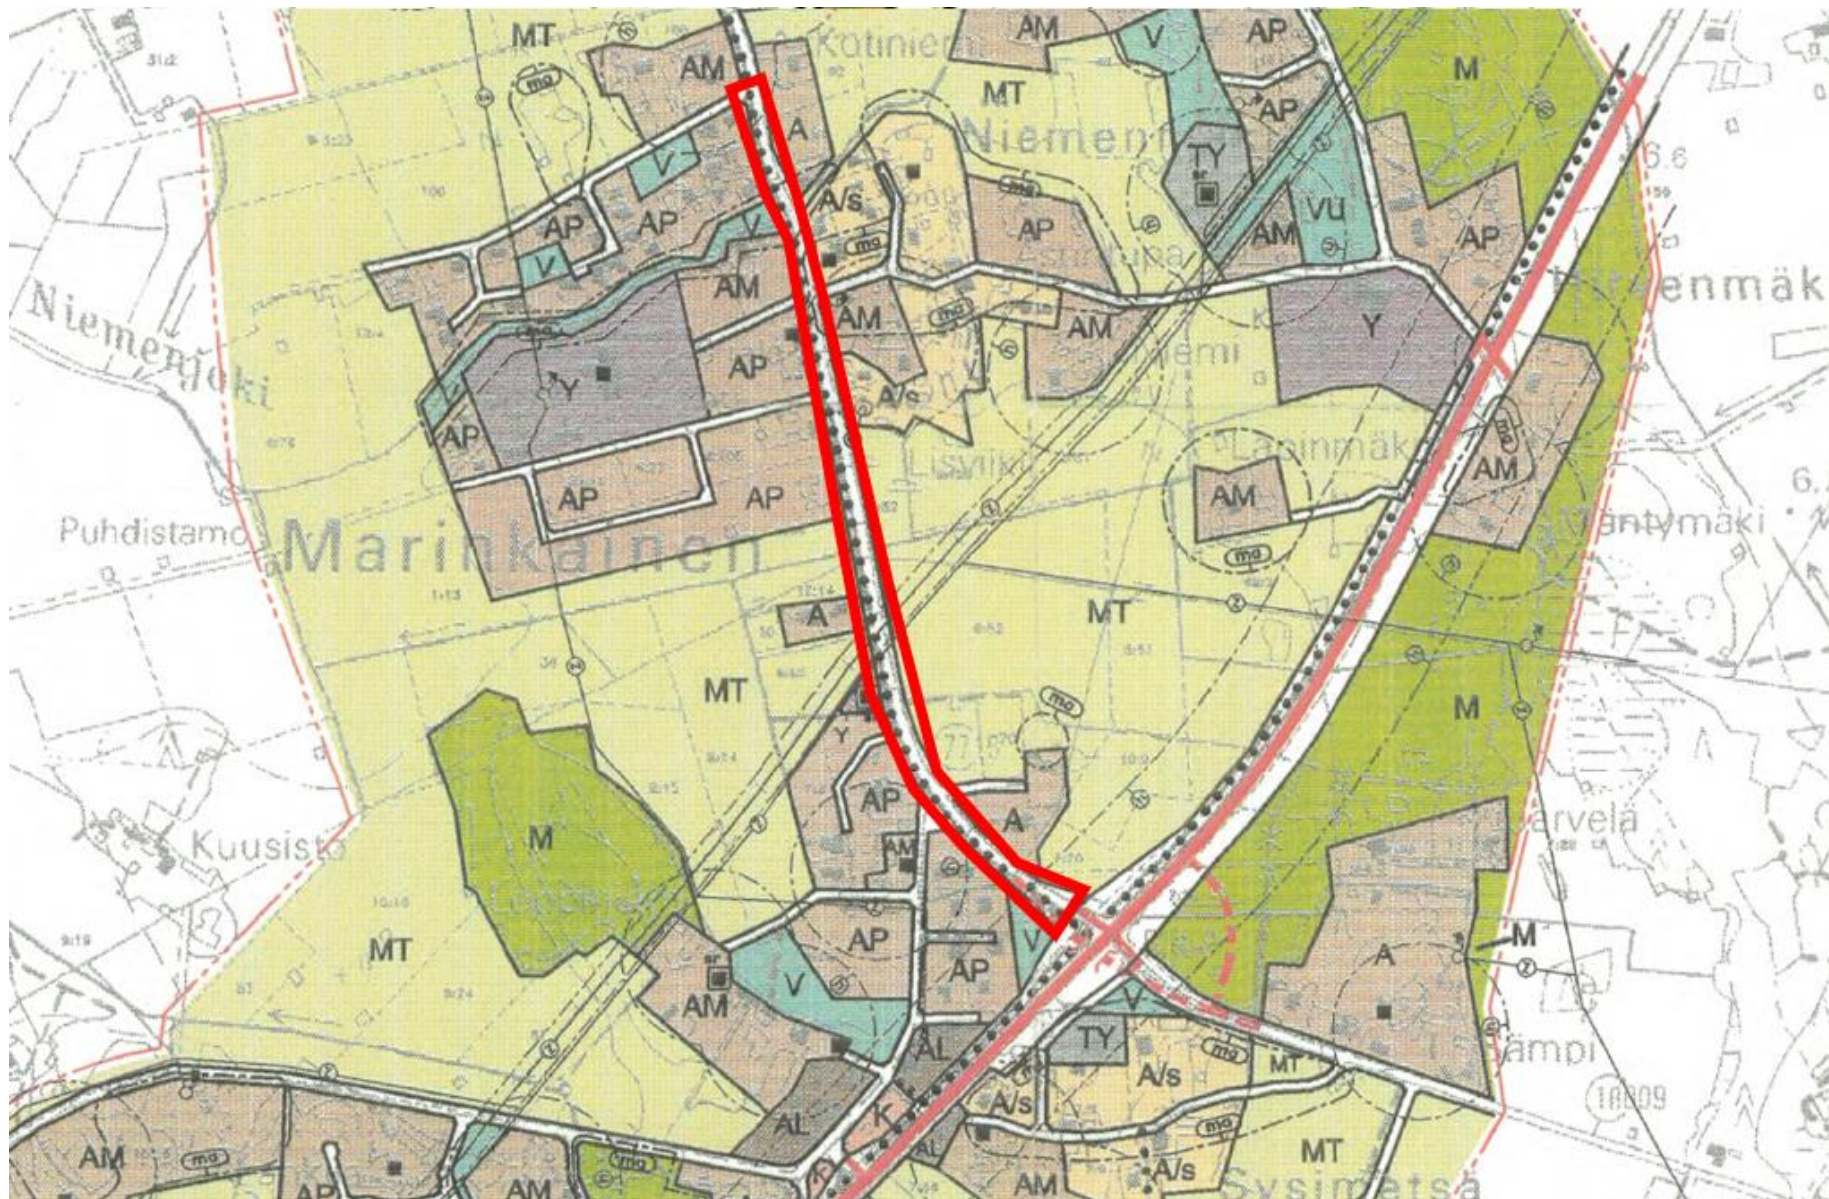

Alueella on voimassa Osayleiskaava (25.1.2001 hyv. Marinkaisten osayleiskaava). Kaavassa suunnittelualueena olevalle tielle on osoitettu kokoojaväylä ja kevyenliikenteen pääreitti merkinnät. Kaavassa on tiealueen läheisyydessä myös maisemallisesti ja/tai luonnonympäristöltään merkittävien alueiden kaavamerkintöjä (me).



Maisemallisesti ja/tai luonnonympäristöltään merkittävä alue.



Ote ajantasa-asemakaavasta, johon likimääräinen raja suunnittelualueesta on merkitty punaisella. Taustakarttana on opaskarttarasteri.

Suunnittelualueella on voimassa 21.6.2004 hyväksytty asemakaava. Asemakaavassa tiealueet ovat yleistä tietä vierialueineen (LYT). Suunnittelualueella on myös asemakaavatonta aluetta.