


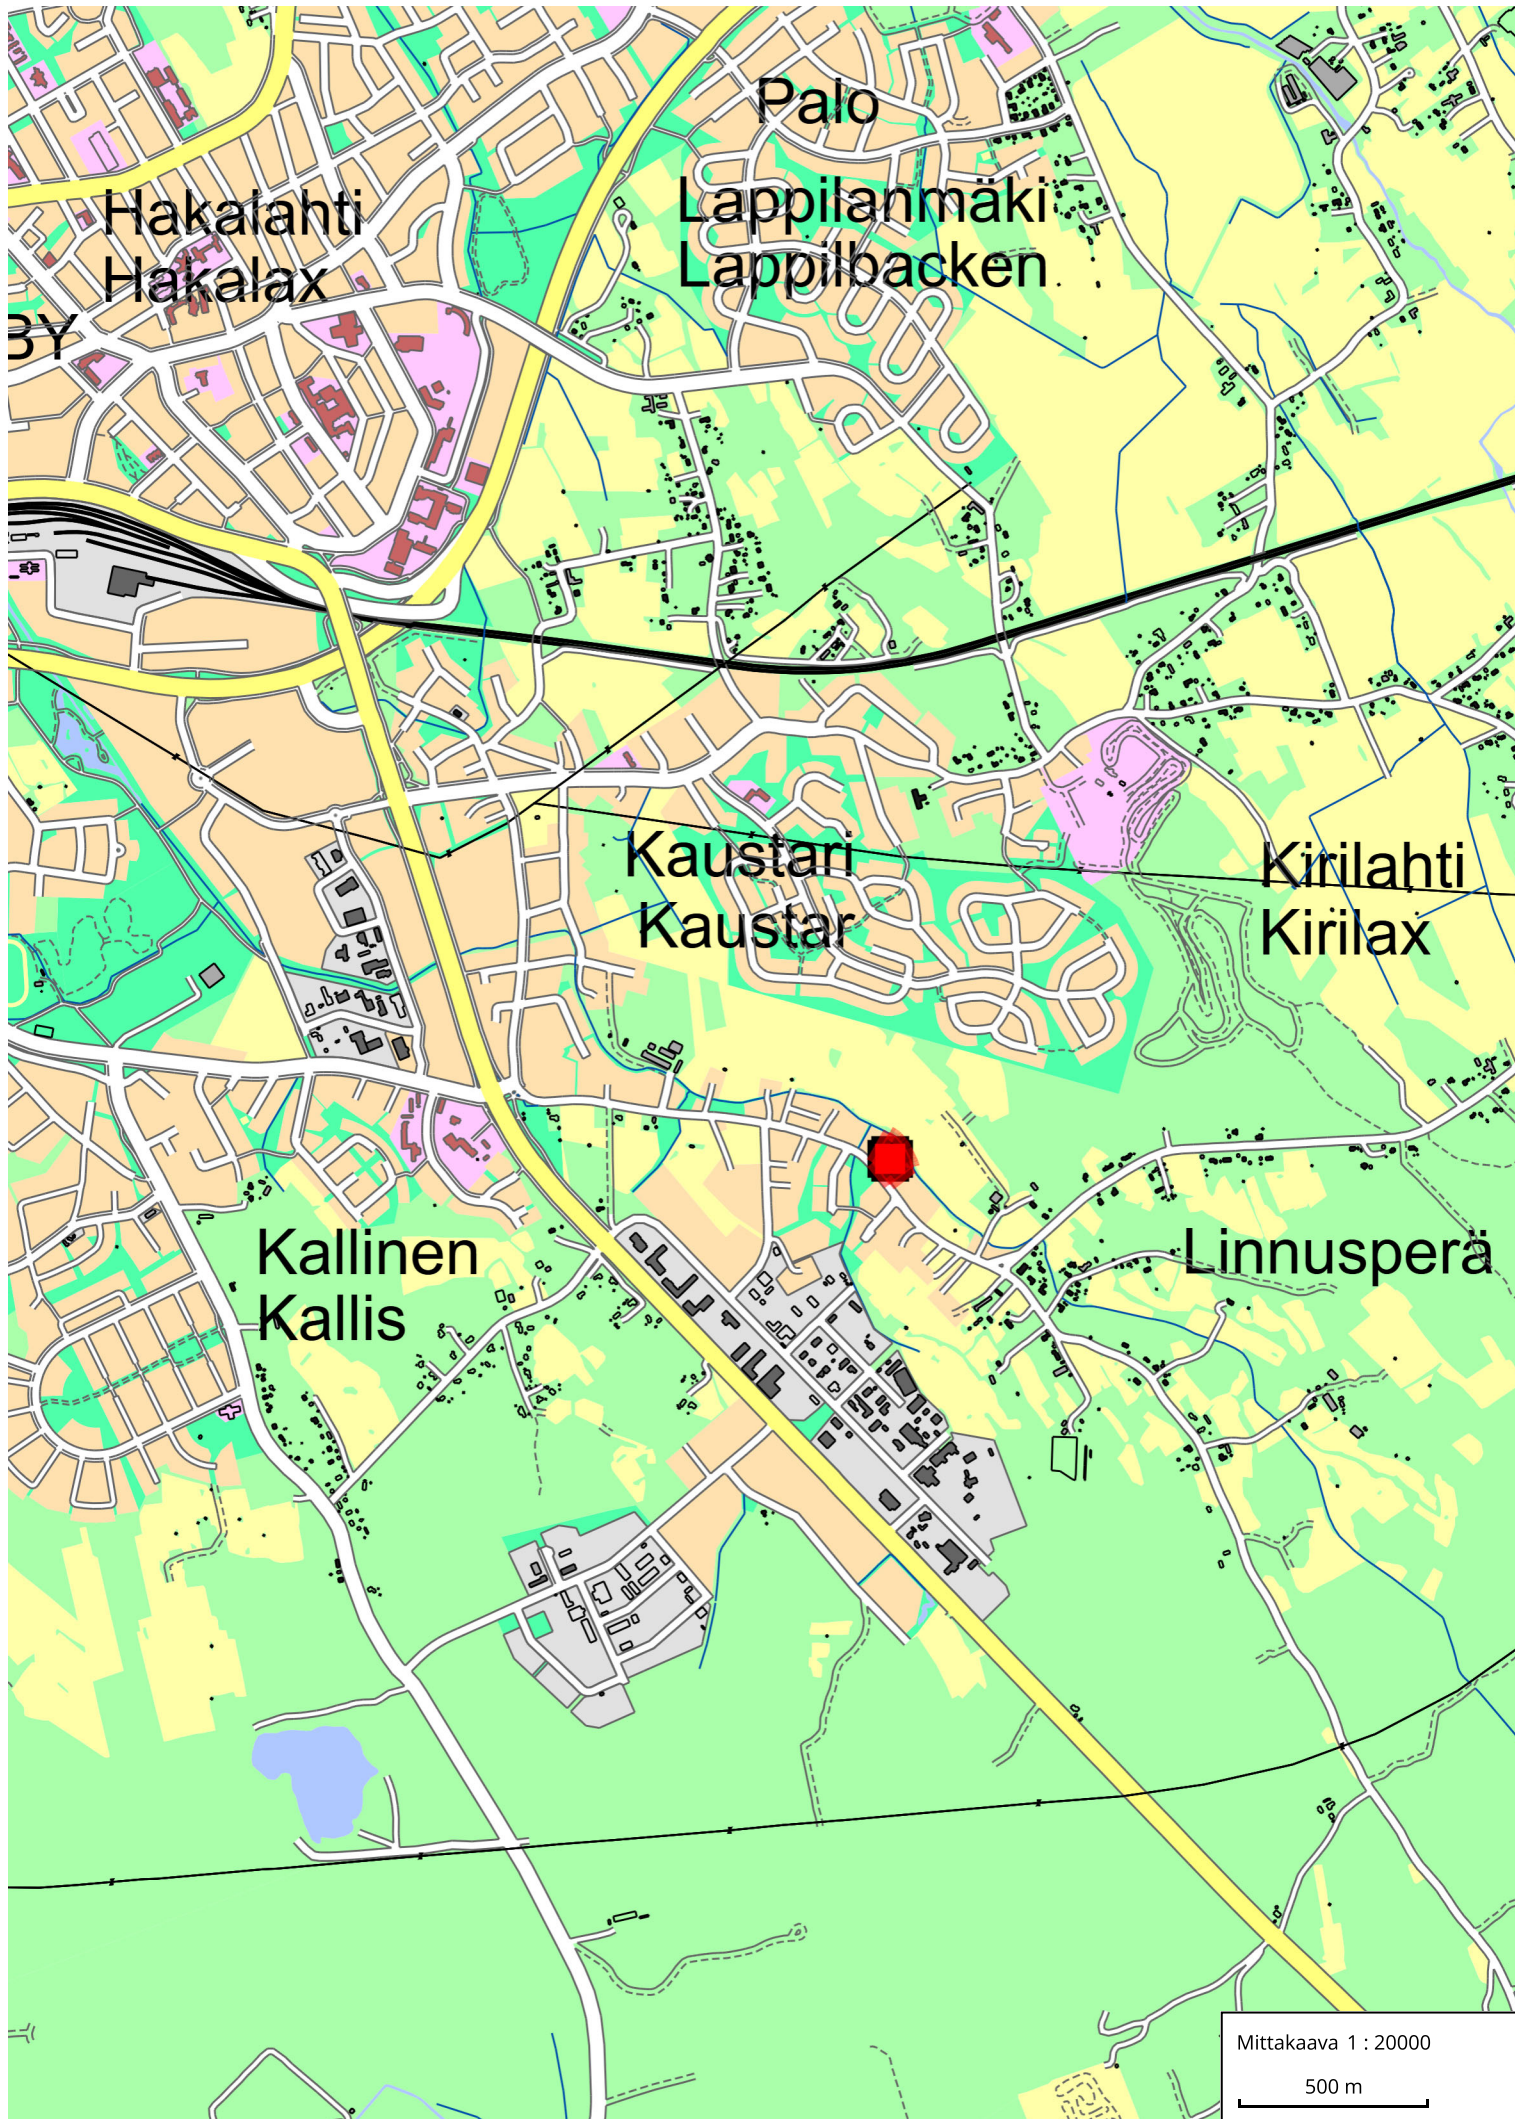

Palo

Lappilanmäki
Lappilbacken

Hakalahti
Hakalax

Kaustari
Kaustar


Kirilahti
Kirilax

Kallinen
Kallis

Linnusperä

Mittakaava 1 : 20000

500 m

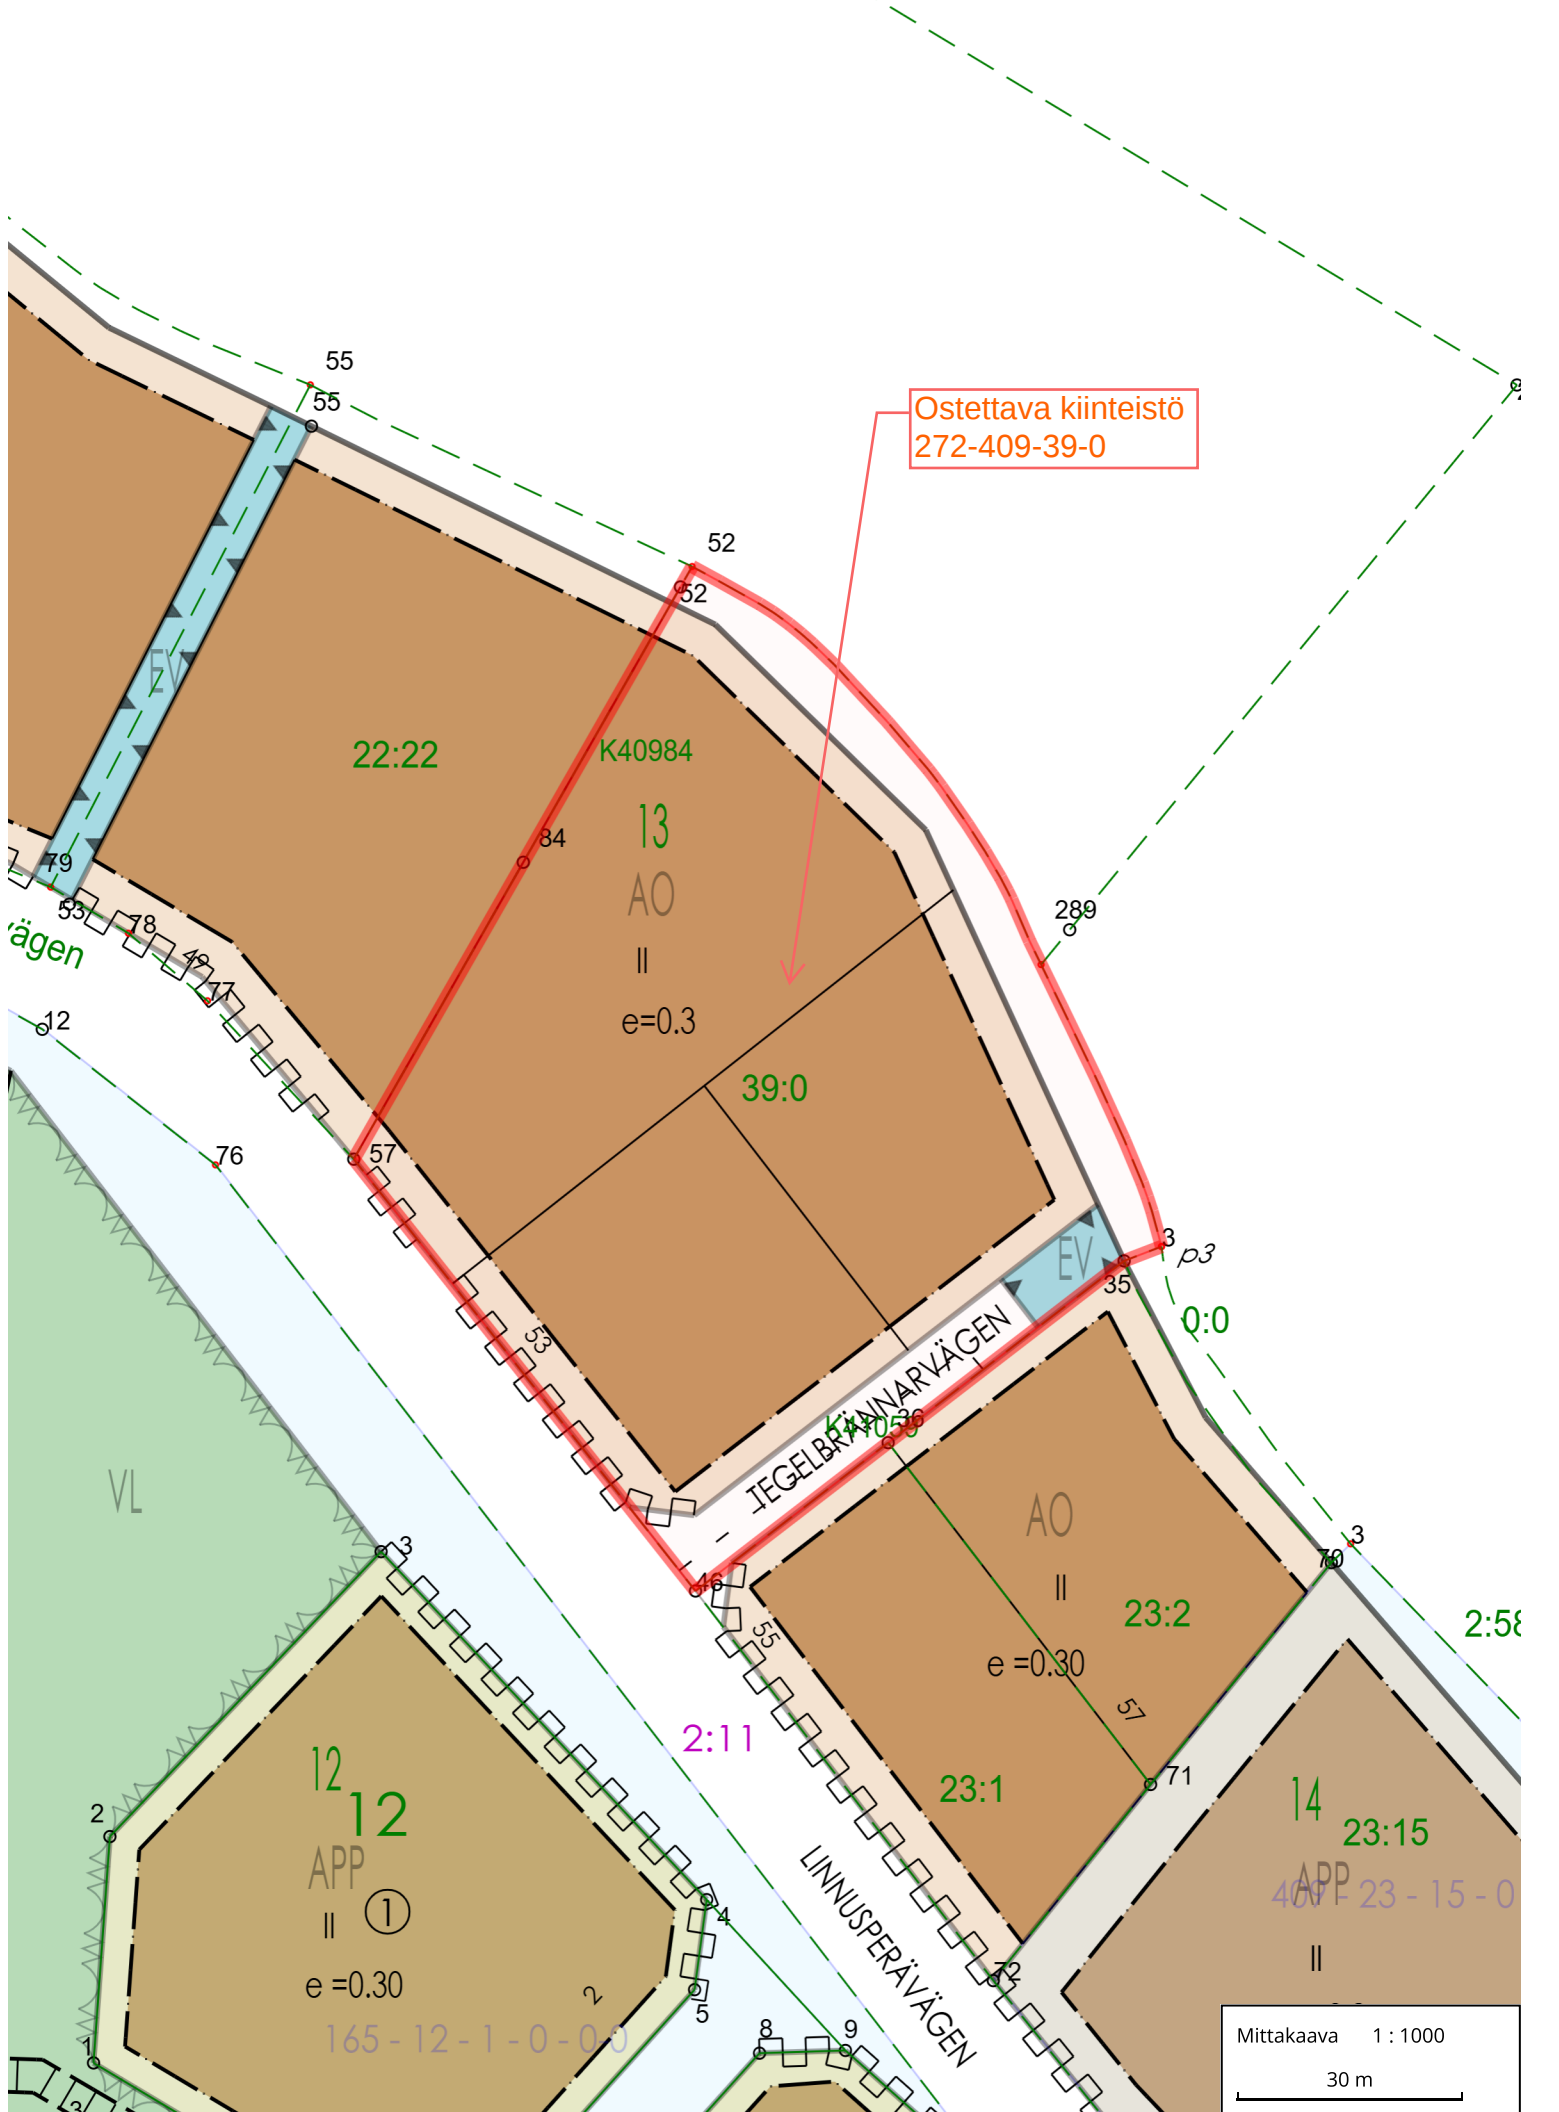

Ostettava kiinteistö
272-409-39-0

Mittakaava 1 : 1000

30 m