


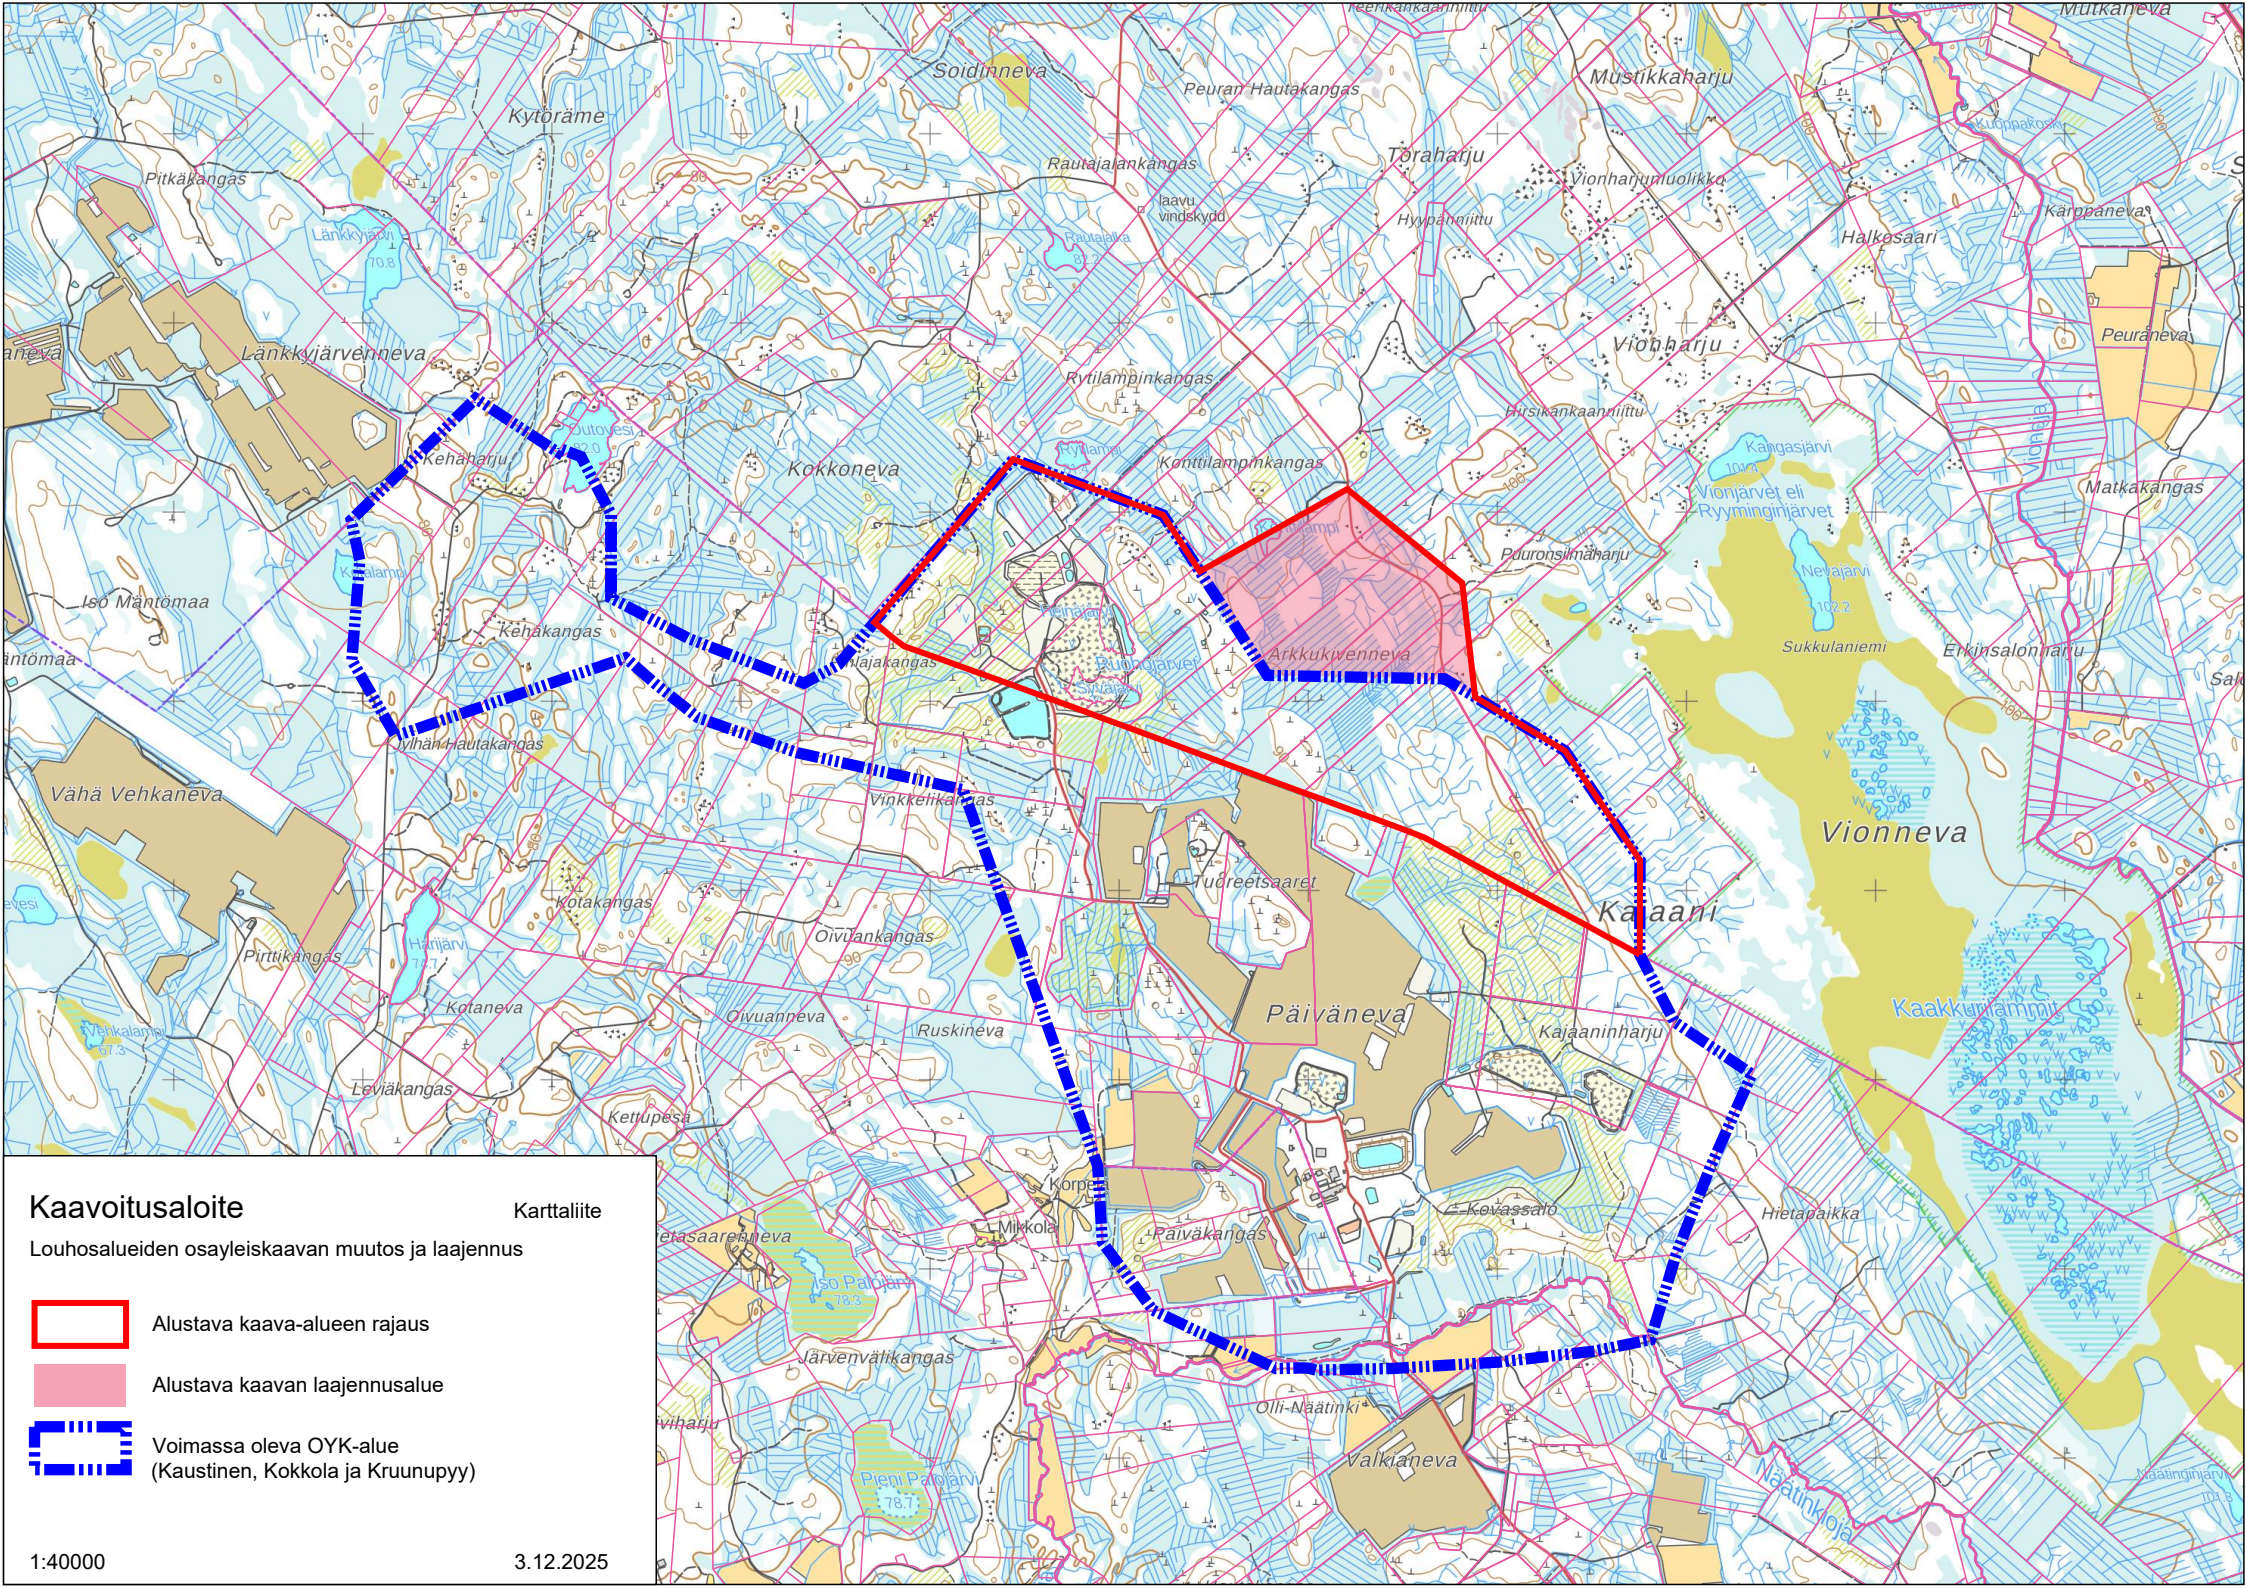

Kaavoitusaloite

Karttaliite

Louhosalueiden osayleiskaavan muutos ja laajennus

-  Alustava kaava-alueen rajaus
-  Alustava kaavan laajennusalue
-  Voimassa oleva OYK-alue
(Kaustinen, Kokkola ja Kruunupyä)

1:40000

3.12.2025