




ESIMERKKIKUVIA VÄLINEISTÄ

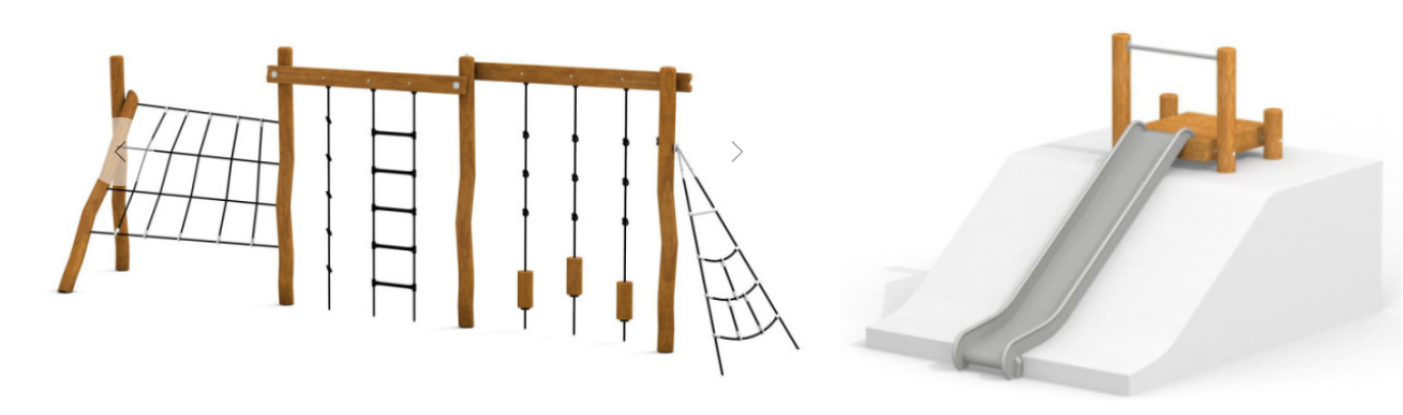


L1 KIIPELYRATA ROBINIA L2 RINNELIUKU ROBINIA



L3 VITOSKEINU ROBINIA

ESIMERKKIKUVIA RAKENTEISTA

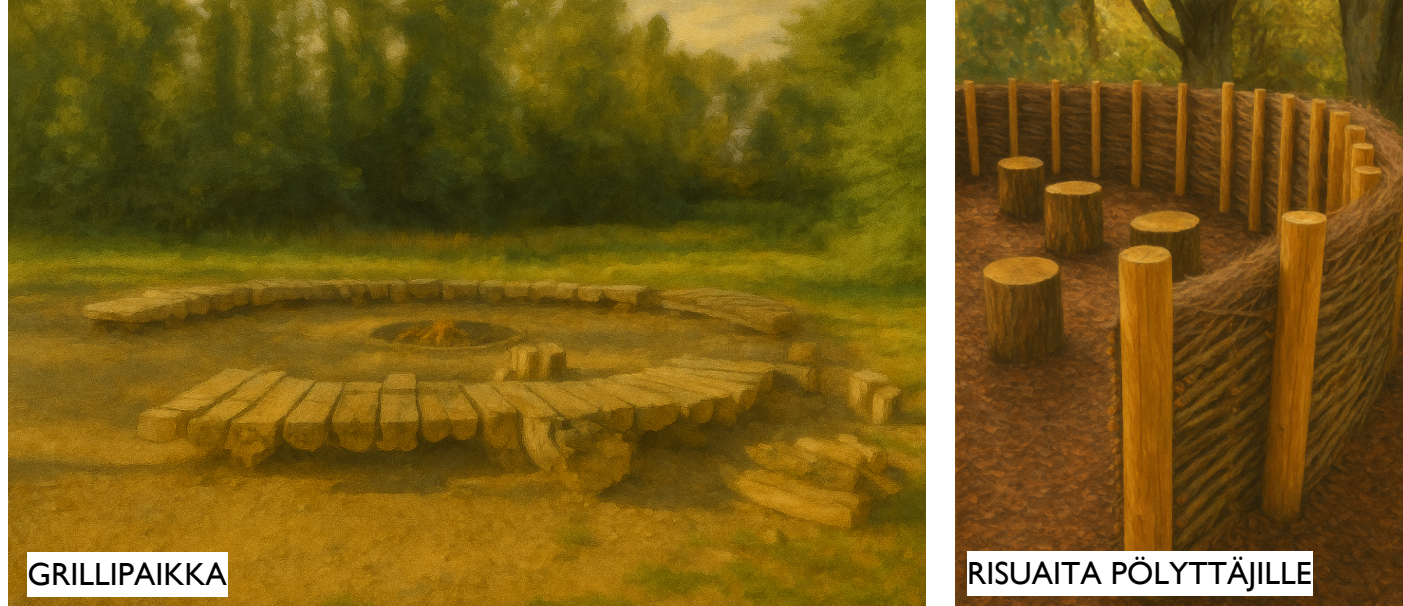

OLESKELUPAIKKA: KELOPUUNEUVOSTO



Kuvissa on käytetty apuna tekoalby.

ESIMERKKIKUVIA MUOTOILUSTA



Kuvissa on käytetty apuna tekoalby.

ESIMERKKIKUVIA TEEMA / TUNNELMA



Kuvissa on käytetty apuna tekoalby.

PINNOITTEET JA RAKENTEET

| TUNNUS                   | TYYPPI              | VARI   | LISÄTIEDO                              | VALMISTAJA | TUNNUS | M2/JM    |
|--------------------------|---------------------|--------|----------------------------------------|------------|--------|----------|
| LADOTTAVAT PINNOITTEET   |                     |        |                                        |            |        |          |
| BK                       | BETONIKIVI          |        |                                        |            |        | 20 M2    |
| NO                       | NOPPAKIVI           |        |                                        |            |        | 32 M2    |
| NU                       | NURMIKIVI           |        | 278X138X80                             | RUDUS      |        | 3,5 M2   |
| SYNTEETTISET PINNOITTEET |                     |        |                                        |            |        |          |
| TUR                      | TURVALAATTA         | VIHREÄ |                                        |            |        | 130,5 M2 |
| SITOMATTOMAT PINNOITTEET |                     |        |                                        |            |        |          |
| KT                       | KIVITUHKA           |        |                                        |            |        |          |
| TH                       | TURVAHIEKKA         |        | 40 CM / KIIPELYRATA, 30 CM RIIPPUKEINU |            |        | 105 M2   |
| KASVILLISUUSALUEET       |                     |        |                                        |            |        |          |
|                          | ISTUTUSALUEET 1 & 2 |        |                                        |            |        | 50 M2    |

AIDAT, PORTIT, MUURIT, REUNAKIVET

|    |                                                     |                                                                                  |                |
|----|-----------------------------------------------------|----------------------------------------------------------------------------------|----------------|
| RL | KASVILLISUUDEN SUOJA-AITA<br>REUNALAUTA<br>RISUAITA | OMARAKENNE<br>TURVAHIEKKA-ALUE, ISTUTUSALUE 1<br>TUKIPÄÄLLYT, RAKENTUU HIJALLEEN | 18 JM<br>20 JM |
|----|-----------------------------------------------------|----------------------------------------------------------------------------------|----------------|

KALUSTEET JA VARUSTEET

|    |                                                                            |                                                                           |                       |   |
|----|----------------------------------------------------------------------------|---------------------------------------------------------------------------|-----------------------|---|
| K1 | KAKSINKERTAINEN RIIPPUMATTO                                                | CONAXESS TRADE                                                            | 713056                | 1 |
| K2 | LEPOTUOLI KAHDALLE                                                         | PUTOAMISKORKEUS 450                                                       |                       | 1 |
| K3 | PENKKI                                                                     | ELÄMÄN PYÖRÄ                                                              | OMARAKENNE            | 1 |
| K4 | PENKKI                                                                     | GRILLIPAIKKA                                                              | OMARAKENNE            | 1 |
| K5 | GRILLI                                                                     | KIERRÄTYS                                                                 |                       | 1 |
| K6 | ROSKA-ASTIA                                                                |                                                                           |                       | 1 |
| K7 | INFOTAU                                                                    |                                                                           |                       | 1 |
| K8 | VALAISIMET: Lisäään kpl 5m tolppa ja kaikkiin tolppiin uudet valaisinhatut |                                                                           |                       | 9 |
| L1 | KIIPELYRATA                                                                | CONAXESS TRADE                                                            | 713056                | 1 |
| L2 | RINNELIUKUMAKI NATUR                                                       | H: 125<br>PUTOAMISKORKEUS 250                                             | CONAXESS TRADE 713004 | 1 |
| L3 | VITOSKEINU                                                                 | 2 KPL TURVAKEINU KOMPAN<br>PUTOAMISKORKEUS 1340<br>TURVA-ALUE 1185 X 1127 | M9778                 | 1 |

LUETTELOSSA MAINITUT VÄLINEET OVAT ESIMERKKJÄ KOHTEESSEN SORPISTA TUOTTEISTA.

TURVALAATAN PAKSUUS / PUTOAMISKORKEUS

| LEIKKISET       | LAPPSET                  |
|-----------------|--------------------------|
| 30 mm < 920 mm  | Sora, numi, hiekka       |
| 40 mm < 1230 mm | 40 mm < 1200 ... 1300 mm |
| 45 mm < 1370 mm |                          |
| 48 mm < 1510 mm | 50 mm < 1500 ... 1700 mm |
| 60 mm < 1780 mm | 60 mm < 1800 ... 2000 mm |

ISTUTETTAVA KASVILLISUUS

| TUNNUS      | NIMI                                        | KPL | KOKO    |
|-------------|---------------------------------------------|-----|---------|
| LEHTIPUUT   |                                             |     |         |
| AC NE       | ACER NEGUNDO, SAARNIVAATERA                 | 2   | RY 6-8  |
| AL GL       | ALNUS GLUTINOSA, TERVALEPPÄ                 | 2   | RY 6-8  |
| AC PL       | ACER PLATANOIDES, VAAHTERA                  | 3   | RY 6-8  |
| AC TA       | ACER TATARICUM, TATAARIVAATERA              | 7   | 150-200 |
| BE DA       | BETULA PENDULA 'DALECARICA', TAALAINKOIVU   | 10  | RY 4-8  |
| FR EX       | FRAXINUS EXCELSIOR, LEHTOSAARNI             | 3   | RY 6-8  |
| MA DO       | MALUS DOMESTICA, OMENAPUU 'SÄVSTÄHOLM'      | 1   | RY 4-6  |
| PR DO       | PRUNUS DOMESTICA, PUNALUUMPU 'KUOKKALA'     | 2   | RY 4-6  |
| PR CE       | PRUNUS CERASUS, KIRSIKKAPU 'SUKLAAKIRSikka' | 2   | RY 4-6  |
| HAYURPUUT   |                                             |     |         |
| PI PE       | PINUS PEUCE, MAKEDONIANMÄNTY                | 2   | 100-125 |
| AB KO       | ABIES KOREANA, KOREANPIHTI                  | 4   | 100-125 |
| PI MA       | PICEA MARIANA, MUSTAKUUSI                   | 1   | 100-125 |
| HAYUPENSAAT |                                             |     |         |
| PI MU       | PINUS MUGO, VUORIMÄNTY                      | 4   | 40-50   |
| TA          | TAXUS, MARJAKUUSIRYHMÄ (ERI LAJEJA)         | 3   | 40-50   |
| PERENNAT    |                                             |     |         |
|             | KS. DETALJISUUNNITELMA                      |     |         |

KOORDINAATTIJÄRJESTELMÄ ETRS-GK23, KORKEUSJÄRJESTELMÄ N2000

KALLENPUISTO, PUISTON PERUSPARANNUS  
Savitie 11, 67100 KOKKOLA

KOKKOLAN KAUPUNKI  
KARLEBY STAD

KAUPUNKIYMPÄRISTÖ  
STADSMILJÖ

KAUPUNKISUUNNITTELU  
PLANERING

KAUPPATORI 5, 67100 KOKKOLA, PL 43, 67101 KOKKOLA  
Puhelinvalhe (06) 8289 111, www.kokkola.fi

|   |                        |              |
|---|------------------------|--------------|
| MAKULOS<br>ANDRIS<br>POTIANTY<br>BOUPHET<br>PLANEED<br>TARHASTA<br>ORANIKAT<br>KIVIPUUT<br>ODONAND<br>KIVIPUUT<br>PASTISTALO | 1.12.2025<br>1.10.2025 | M.N.<br>N.M. |
| MATTI<br>KALIA<br>POTI<br>POTI                                                                                               | 1:200                  | Nº 5211      |