











SUUNNITELMAPIIRUSTUKSET JA ASEMAPIIRROS

LIITE B


Palvin Isäntä.
 Ehdolla että tunti aidastaan
 mitalilla aidalla muualla
 päiti: mieli Antoin vintin
 Suunnitellaman alas- ja
 jäänäntä tuntea.

Vuonna
 on Kolme
 myöntä-
 maks


Run. & I

Yvonne 1957. *ib* Kuon 7 p:nä,
on Kokkolan kaupungin maistraatti
myöntänyt rah... tämän pii-
...stuksen no... #... listaa:
... puolesta:
Eun. & Tei - *Heinrich*



+1 *Chloris viridis* *apicalis* *viridis*
viridis *viridis*

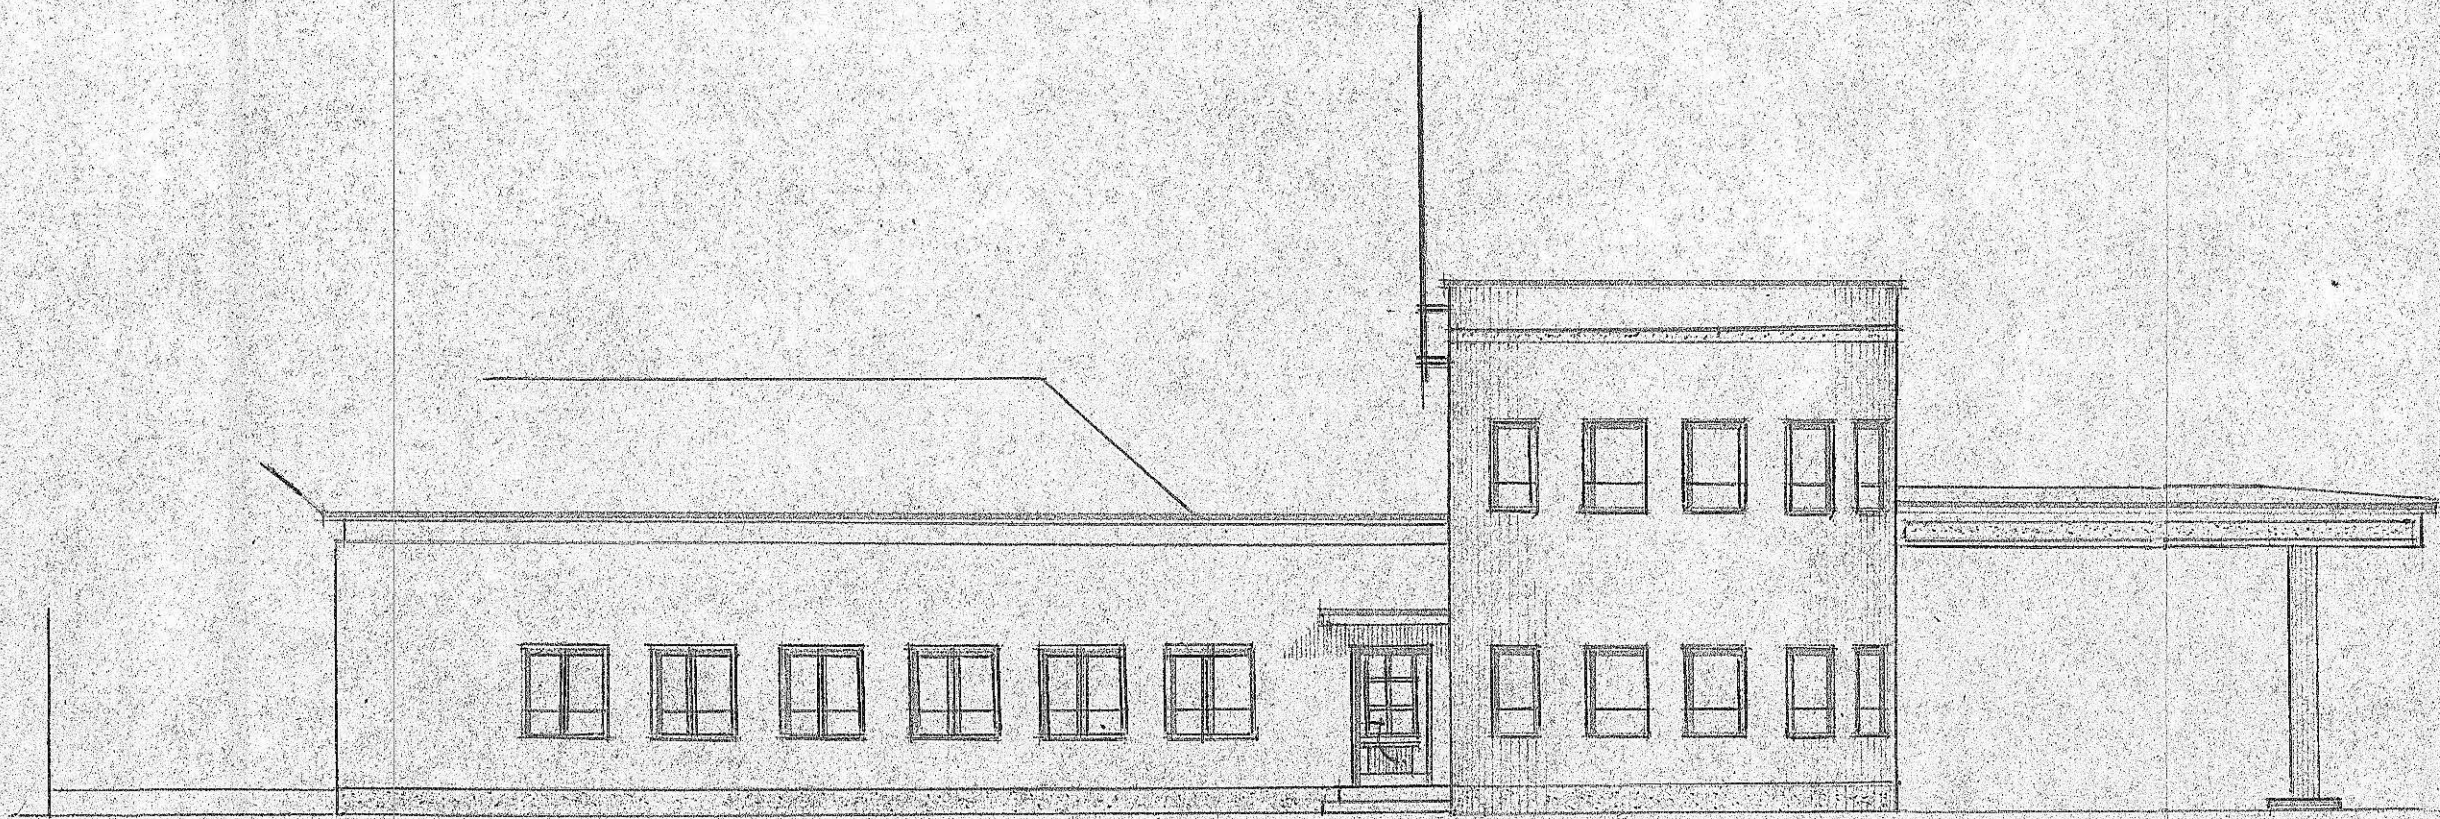

Zulkeifur Pitkäsillan kallella

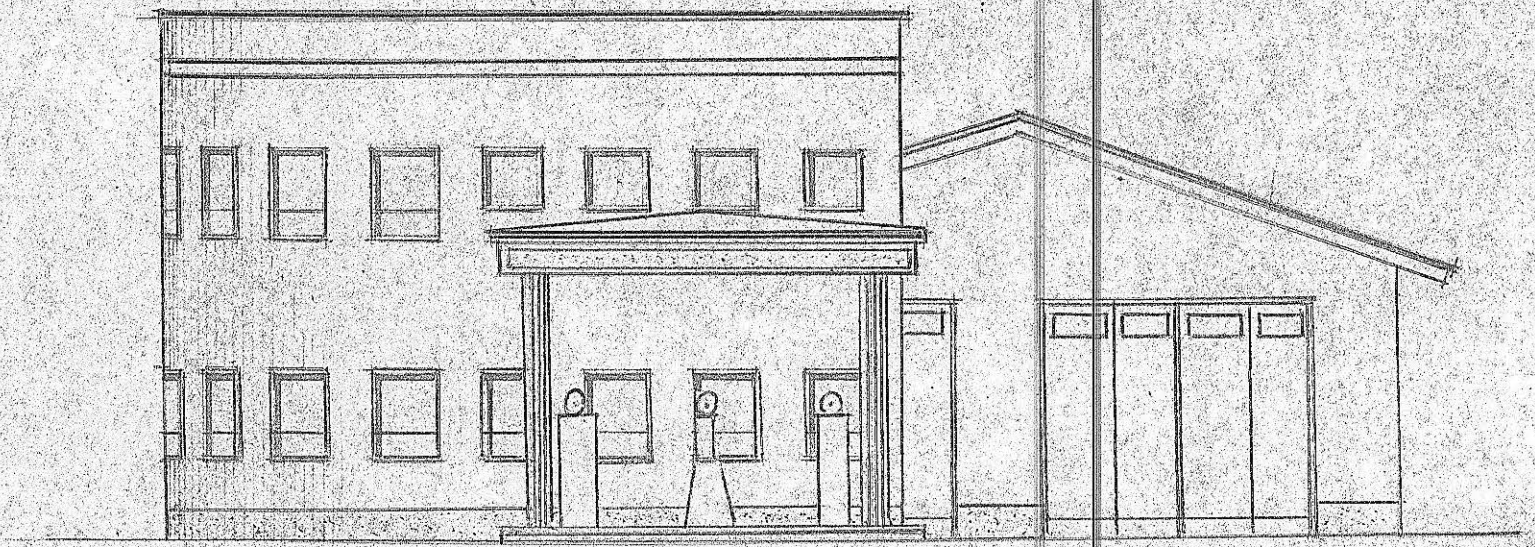

Julkisina Puutarhamakkaille

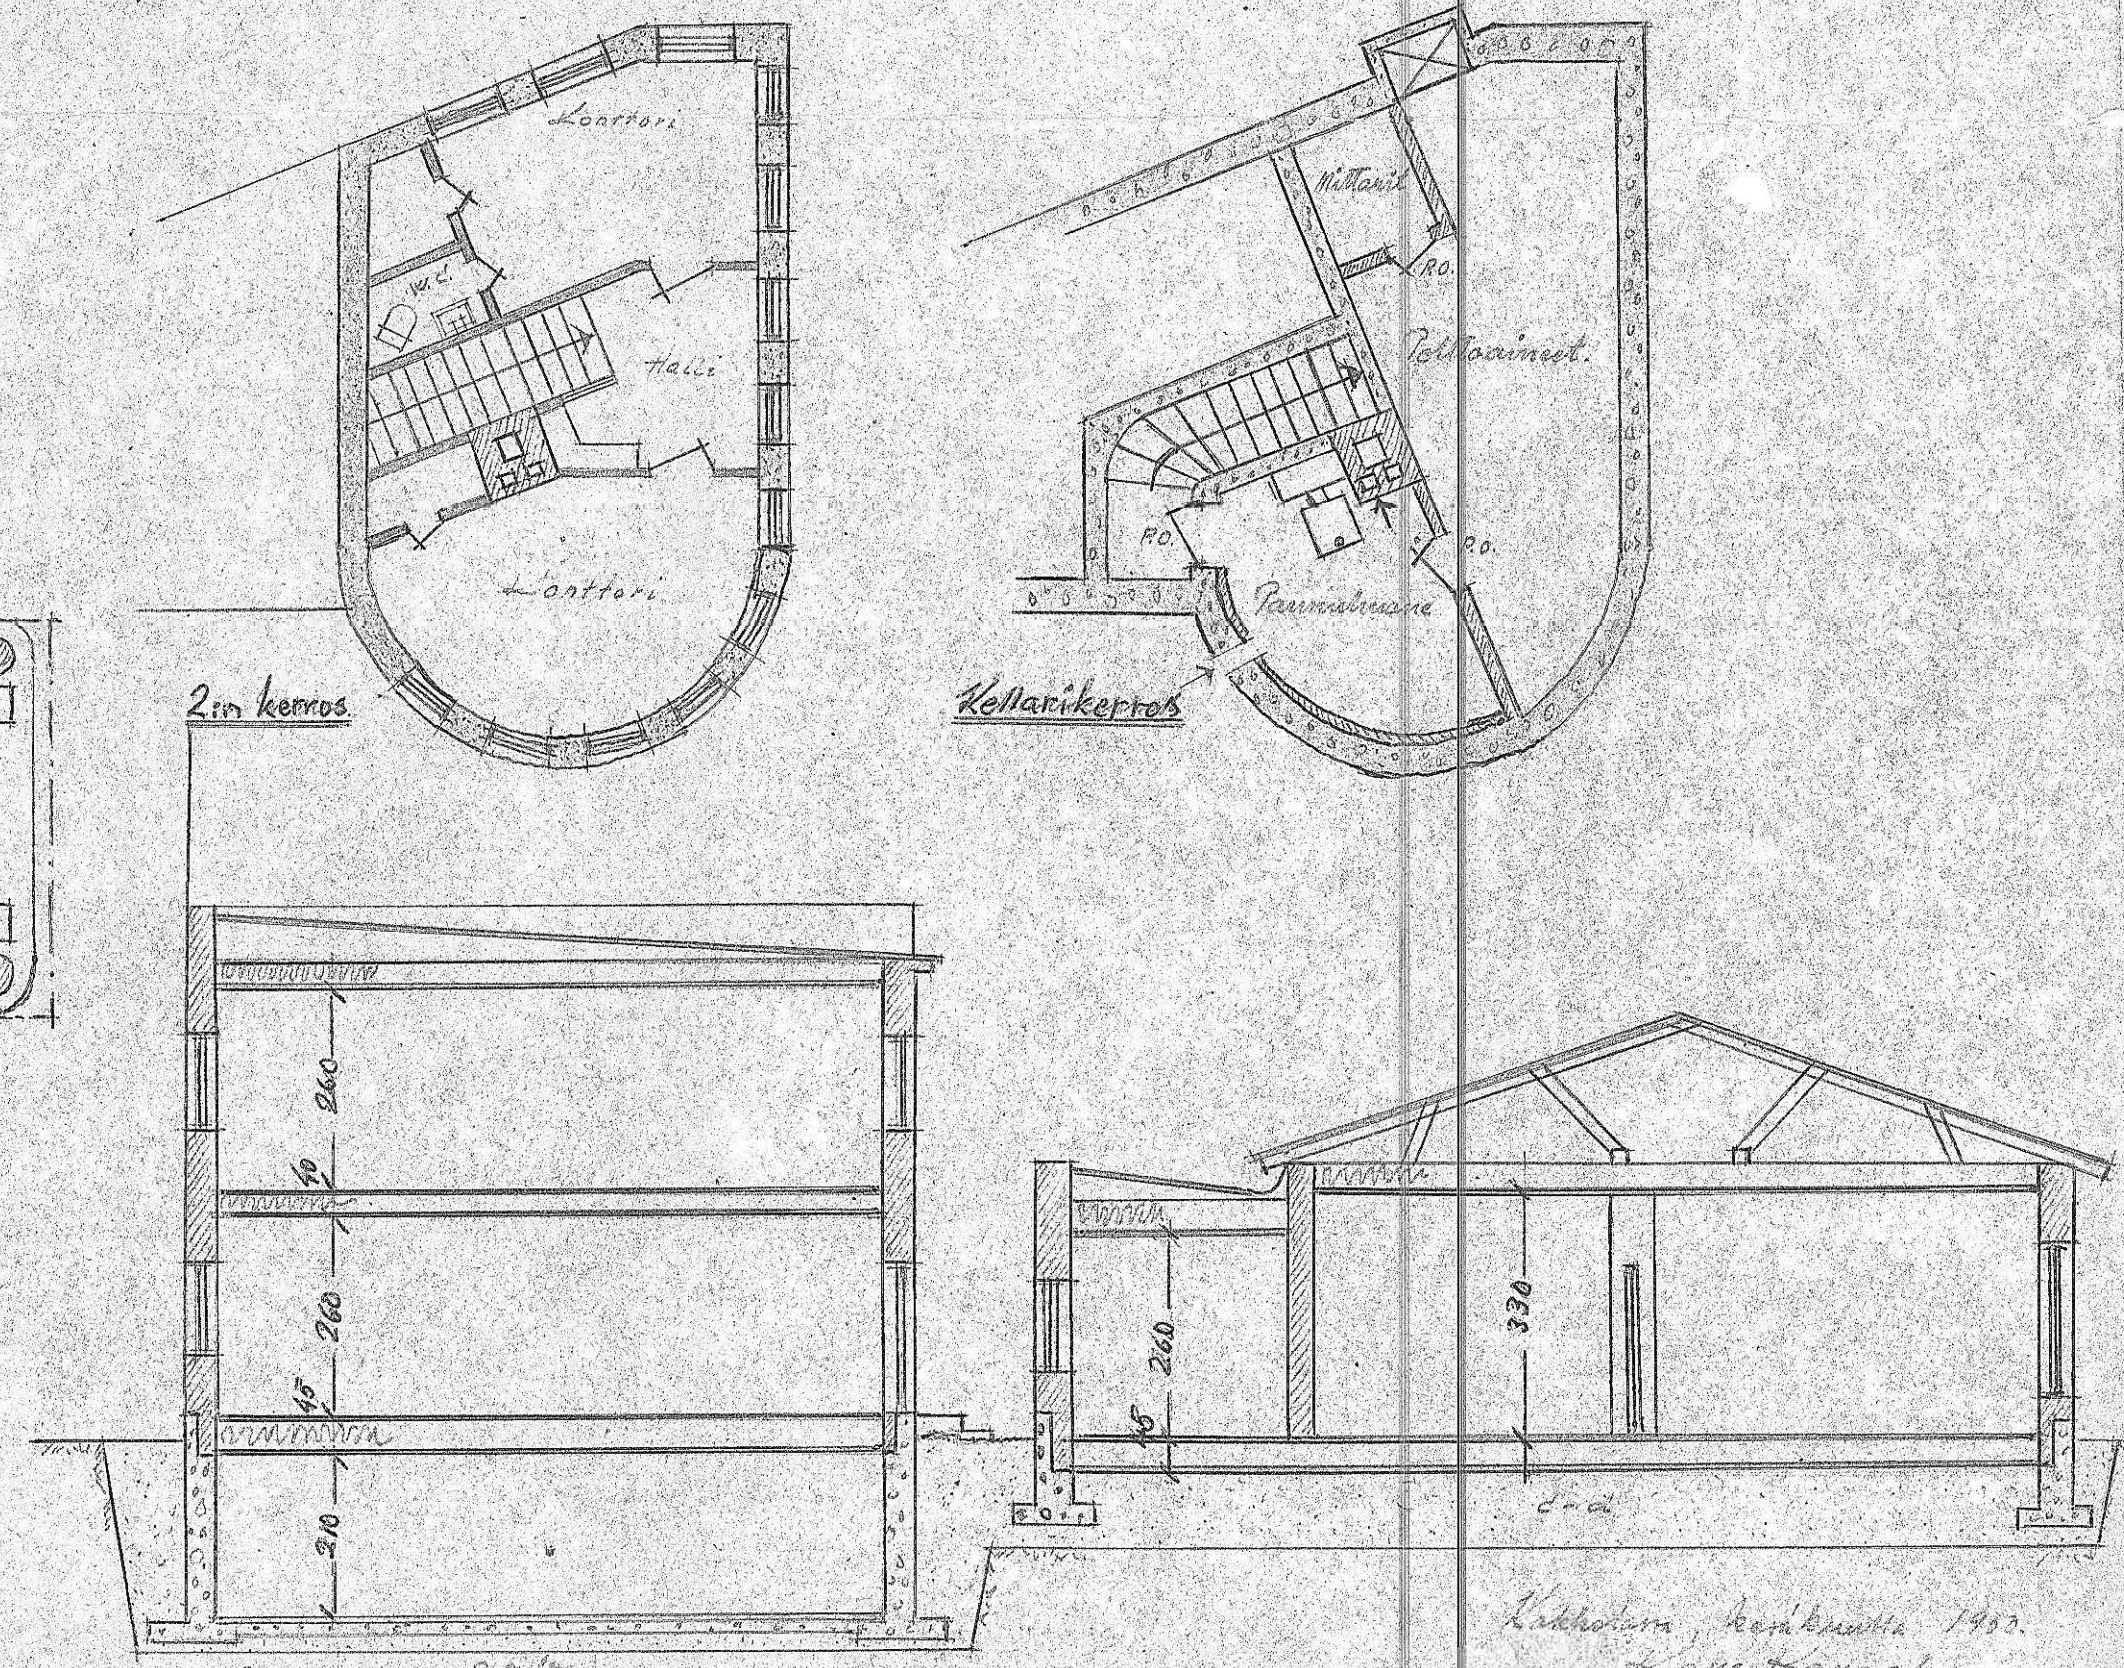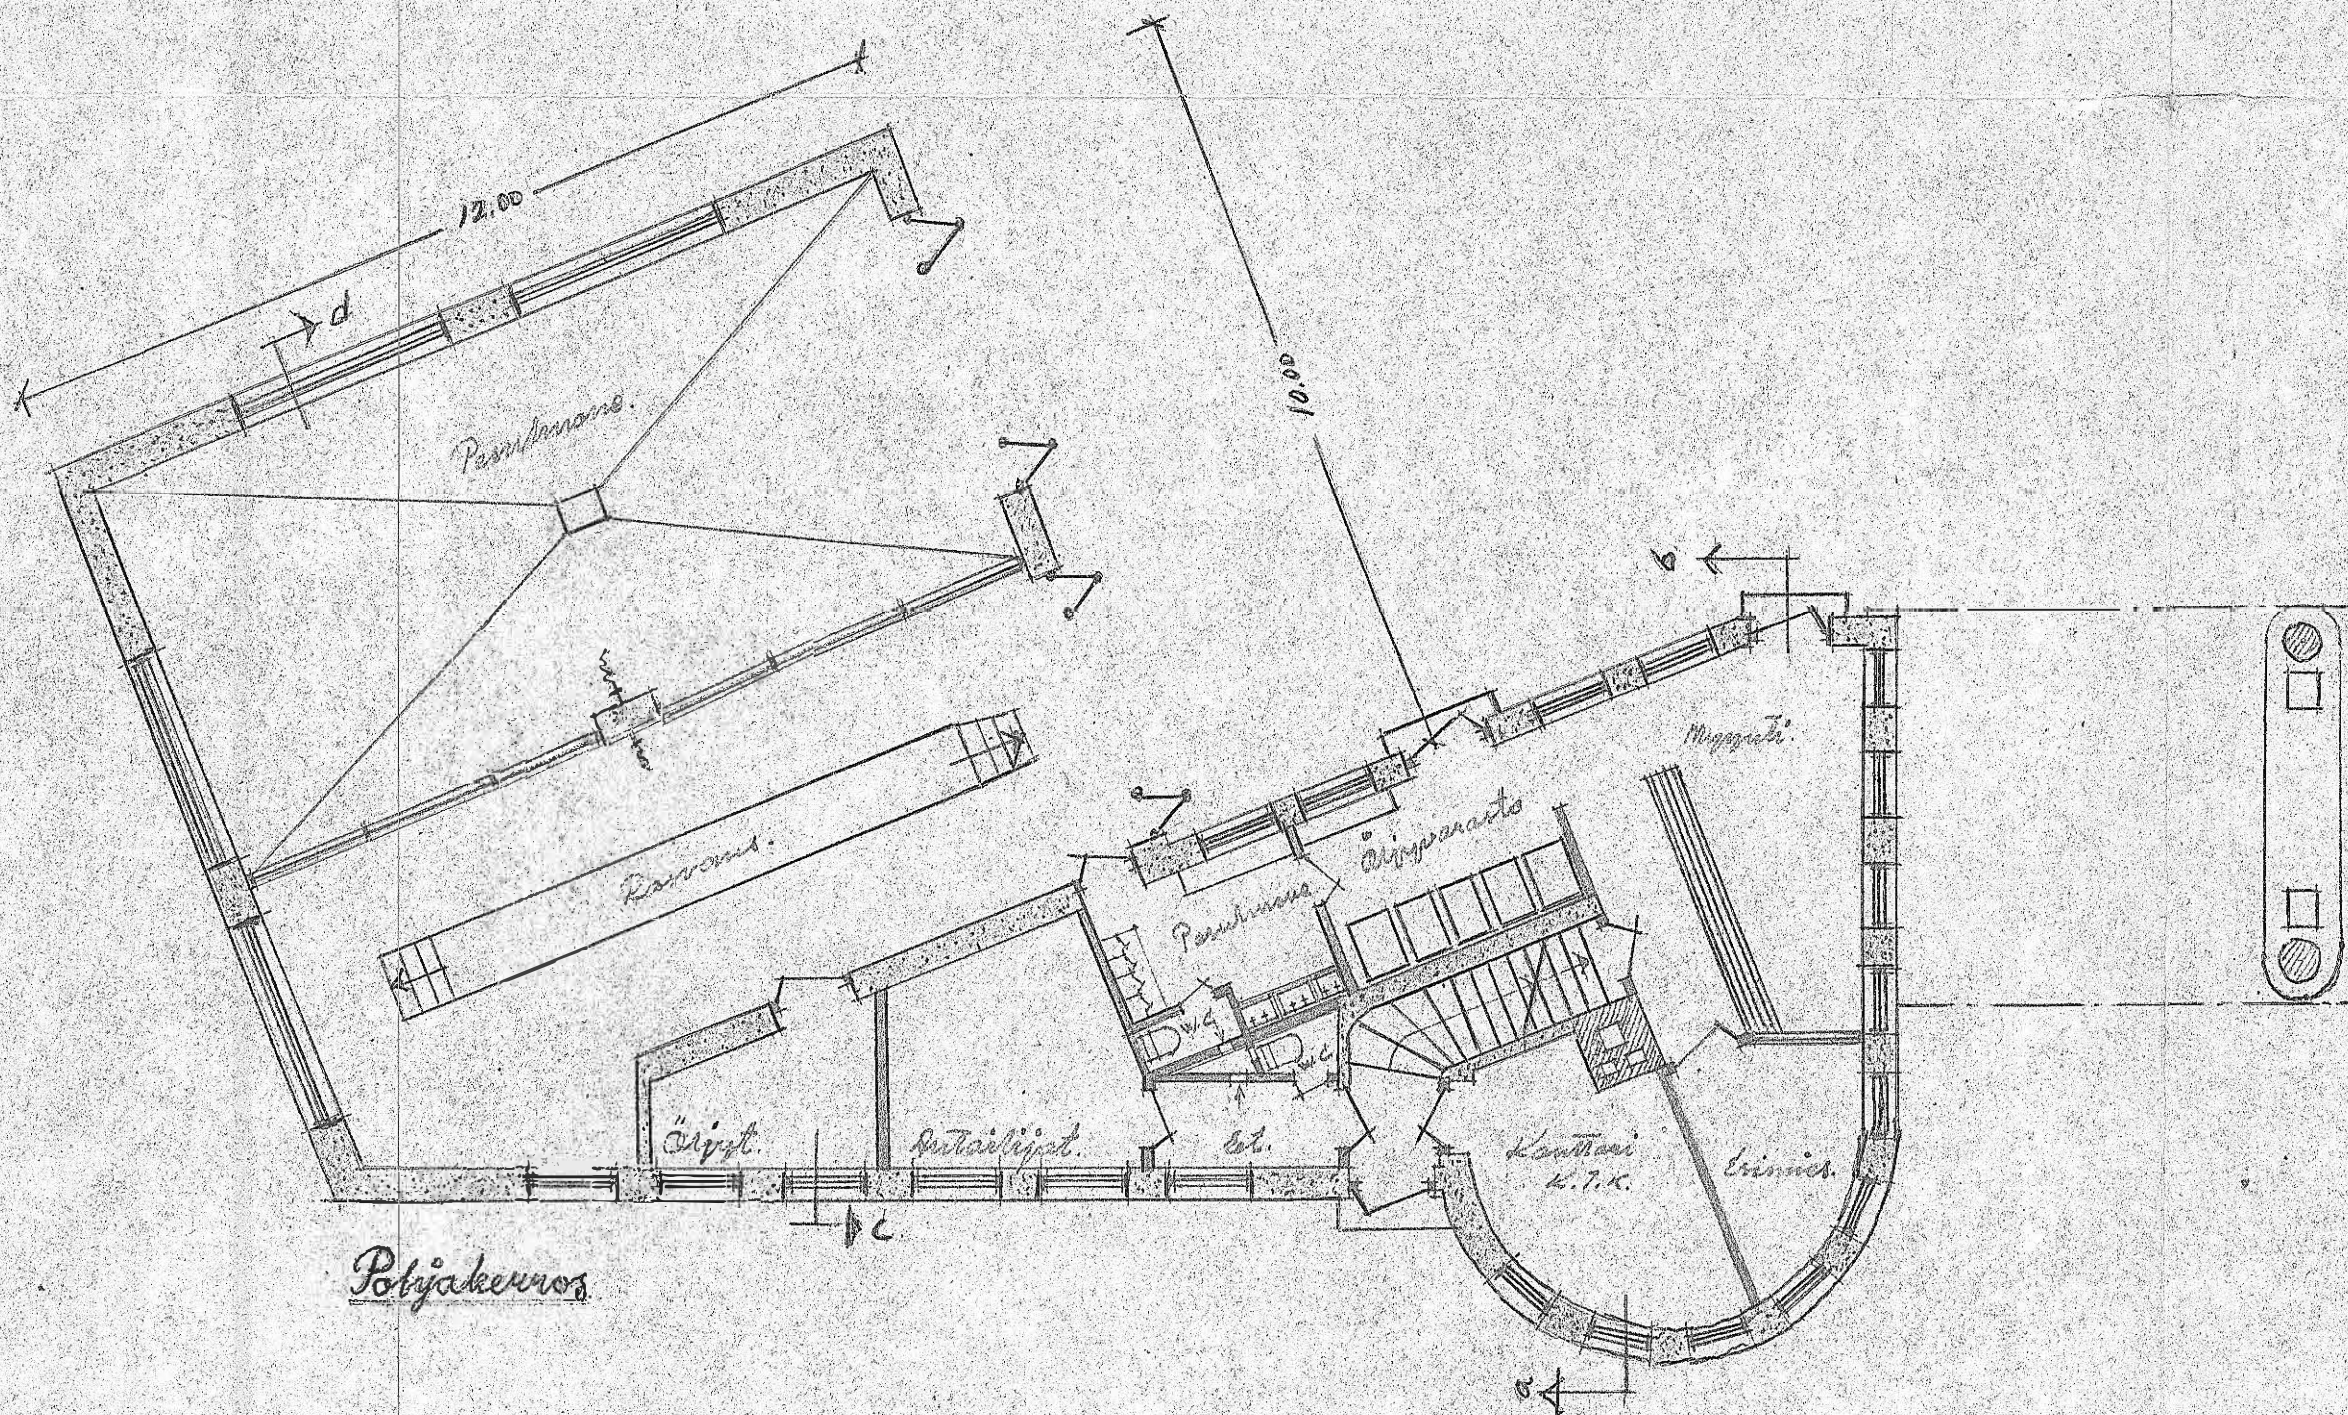

1:100

Lichotum, Kontumla 1900.
H. G. K. K. K.

Asemakaava 1:200

Kaup. osa I
Kortteli 6
Tontti 47

on Kokkolan kaupungin maistraatti
myöntänyt rakennusluvan tämän pii-
rustuksen nojalla, todistaa:

Virev. puolesta:

[Signature]

