
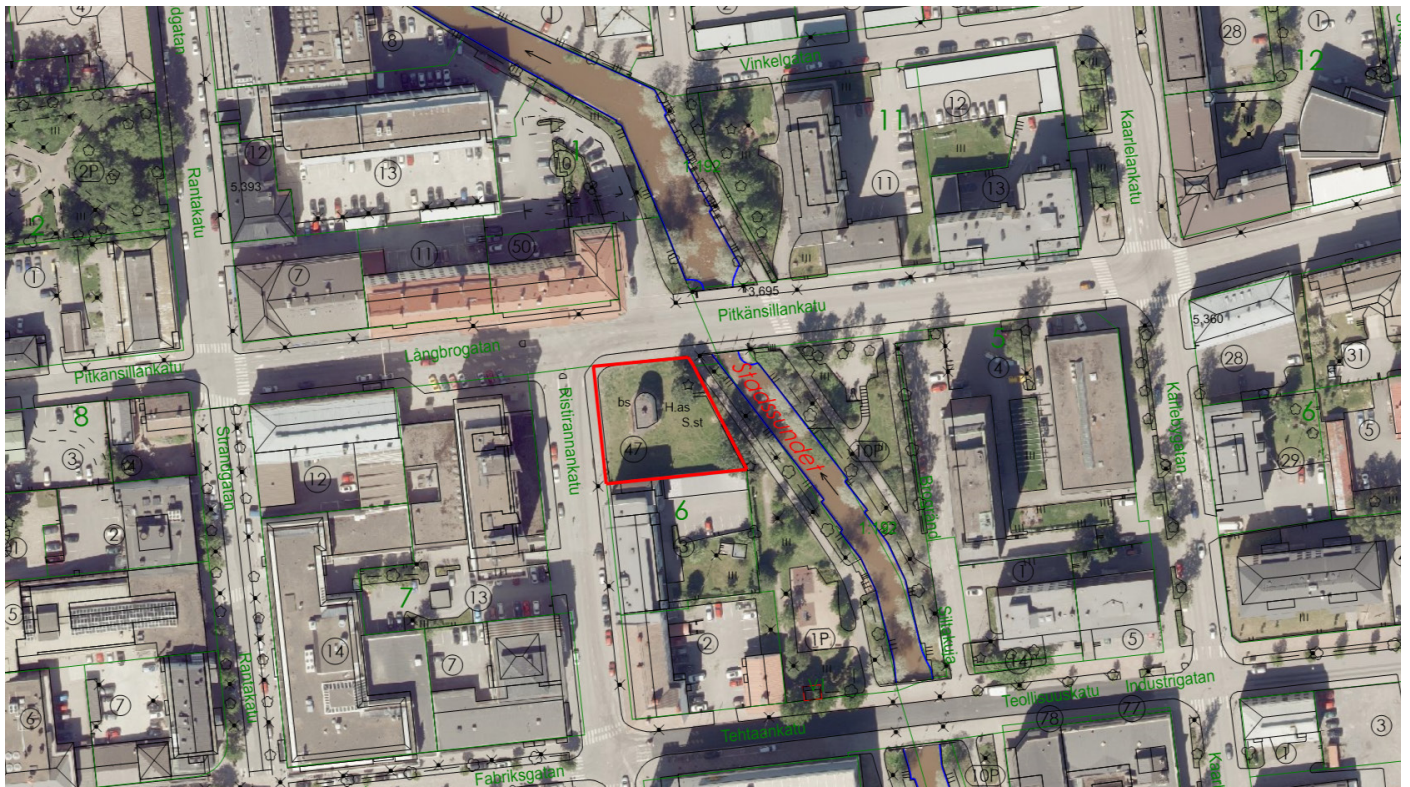



KARTAT

SIJAINTIKARTAT

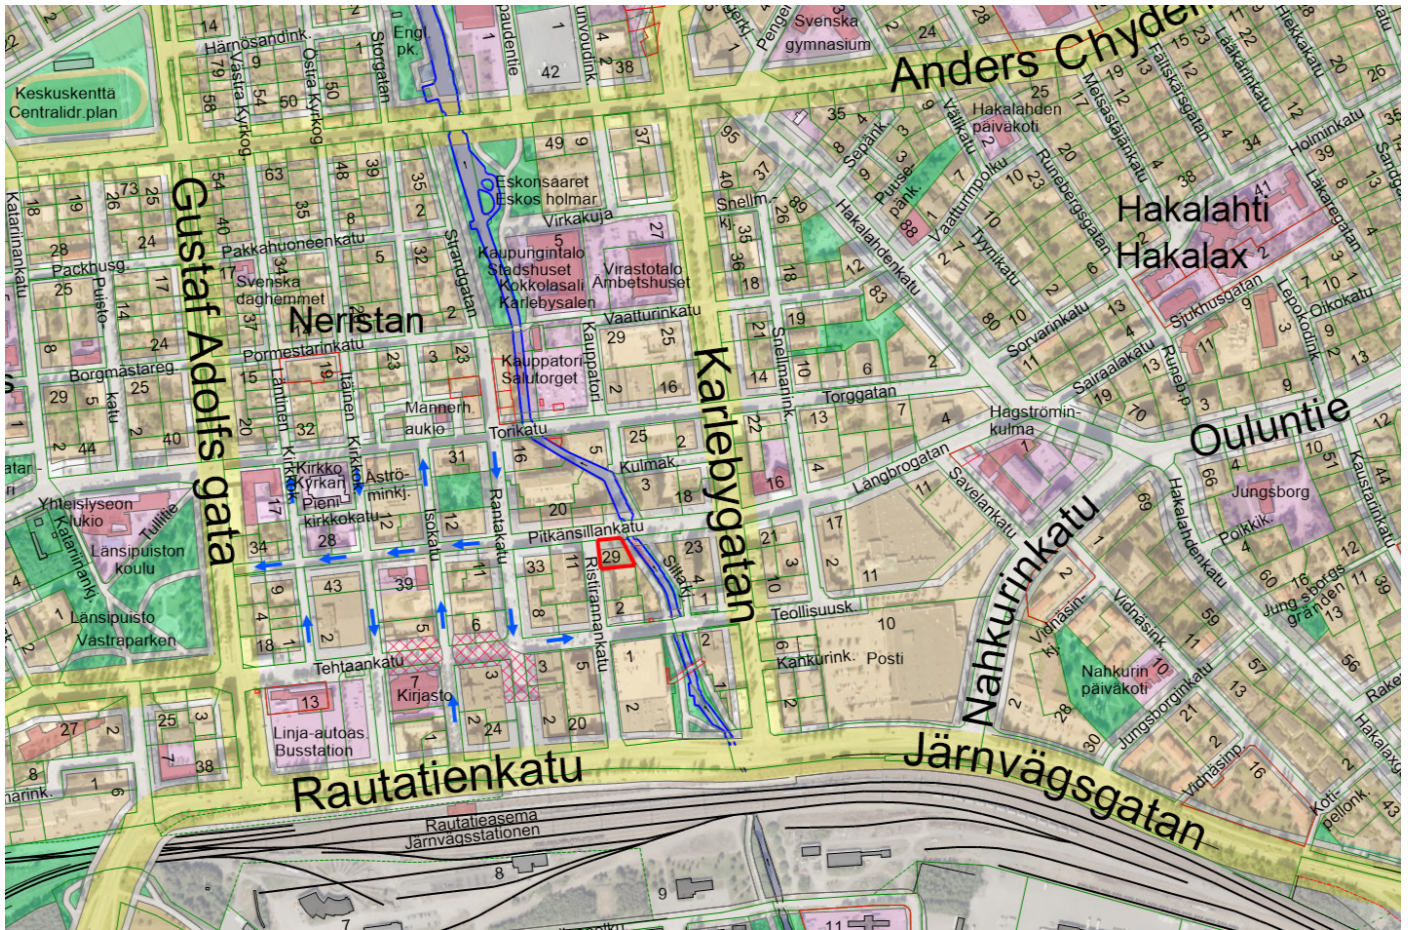

KARTAT

OTE ASEMAKAAVASTA JA KESKEISISTÄ MÄÄRÄYKSISTÄ

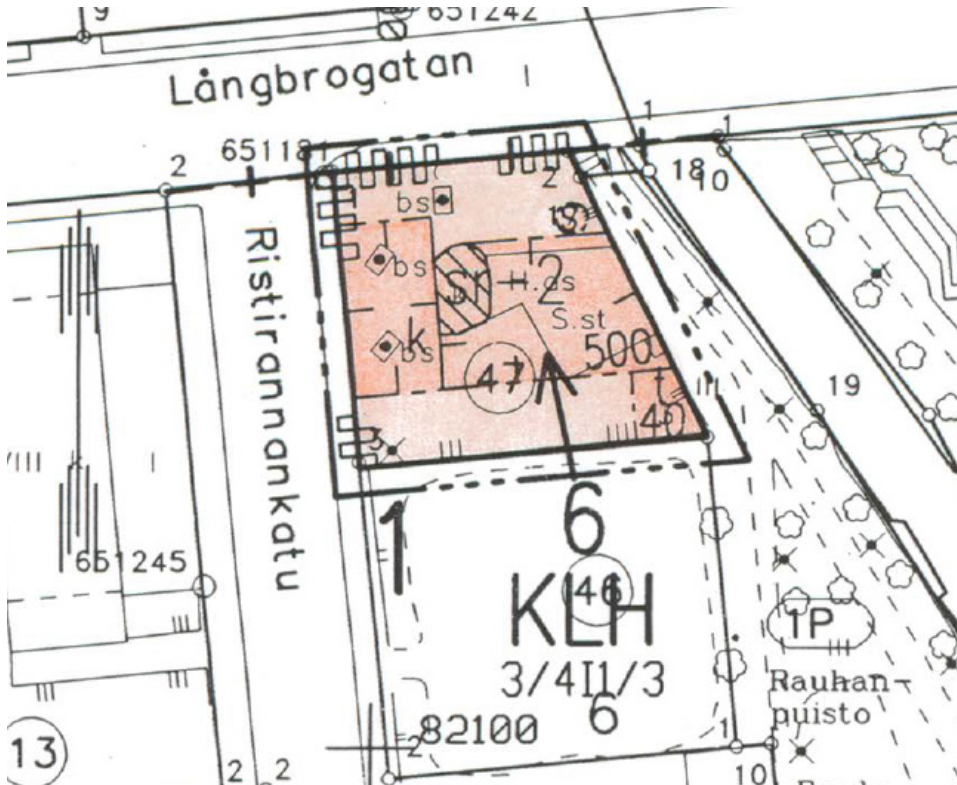

KLH

LIIKE- JA HUOLTOASEMARAKENNUSTEN KORTTELIALUE
KVARTERSOMRÅDE FÖR AFFÄRSBYGGNADER OCH SERVICESTATIONER.

- RAKENNUSTEN PÄÄASIAALLISENA JULKISIVUMATERIAALINA TULEE KÄYTTÄÄ VAALEAA RAPPAUSTA.
SOM HUVUDSAKLIGT FASADMATERIAL I BYGGNADERNA SKALL LJUS PUTS ANVÄNDAS.
- AUTOPAikkoja on varattava yksi ja polkupyöräpaikkoja kaksi kutakin täyttä tai alkavaa kerrosalan 75 m² kohti. SR-MERKITYN RAKENNUKSEN KERROSALAN OSALTA SAADAAN VAADITUISTA AUTOPAIKOISTA VÄHENTÄÄ 50 %.
BILPLATSER BÖR RESERVERAS EN OCH CYKELPLATSER TVÅ PER FULL ELLER PÅBÖRJAD 75 M² VÄNINGAREAL. FÖR BYGGNAD MED SR-BETECKNING FÖR MAN AV DE ERFORDERLIGA BILPLATSERNA FÖR VÄNINGSYTANS DEL AVDRA 50 %.

S

SUOJELTAVA PUU.
TRÄD SOM BÖR SKYDDAS.

SR-2

RAKENNUSTAITEELLISESTI ARVOKAS JA KAUPUNKIKUVAN SÄILYMISEN KANNALTA ARVOKAS RAKENNUKSEN OSA. RAKENNUSLAIN 135 §:N 1 MOMENTIN NOJALLA MÄÄRÄTÄÄN, ETTÄ RAKENNUKSEN OSAA EI SAA PURKAA JA ETTÄ SE ON KORJAUS- TAI MUUTOSTÖIDEN YHTEYDESSÄ KORJATTAVA RAKENNUKSEN TYYLIIN HYVIN SOVELTUVALLA TAVALLA. ARKITEKTONISKT VÄRDEFULL OCH FÖR STADSBIKDENS BEVARANDE VIKTIG BYGGNADSDEL. MED STÖD AV BYGGNADSLAGENS 135 § 1 MOMENT FÖRESKRIVS, ATT BYGGNADSDELEN INTE FÄR RIVAS OCH ATT DEN I SAMBAND MED REPARATIONS- ELLER OMBYGGNADS- ÅTGÄRDER SKALL REPARERAS PÅ ETT TILL BYGGNADENS STIL VÄL ANPASSANDE SÄTT.

t

RAKENNUSALA.
BYGGNADSYTA.

t

RAKENNUSALA, JOLLE SAA SJOITTA TALOUSRAKENNUKSEN.
BYGGNADSYTA DÄR EKONOMIBYGGNAD FÄR PLACERAS.

k

KATOKSEN RAKENNUSALA.
BYGGNADSYTA FÖR SKYDDSTAK.

k

KATUALUEEN RAJAN OSA, JONKA KOHDALTA EI SAA JÄRJESTÄÄ
AJONEUVOLIITTYMÄÄ.
DEL AV GATUOMRÅDES GRÄNS DÄR UTFART ÄR FÖRBJUDEN.

KARTAT

VIISTOILMAKUVA ALUEESTA

