


Varattava alue /
muodostettava tontti

Mittakaava 1 : 20000

500 m

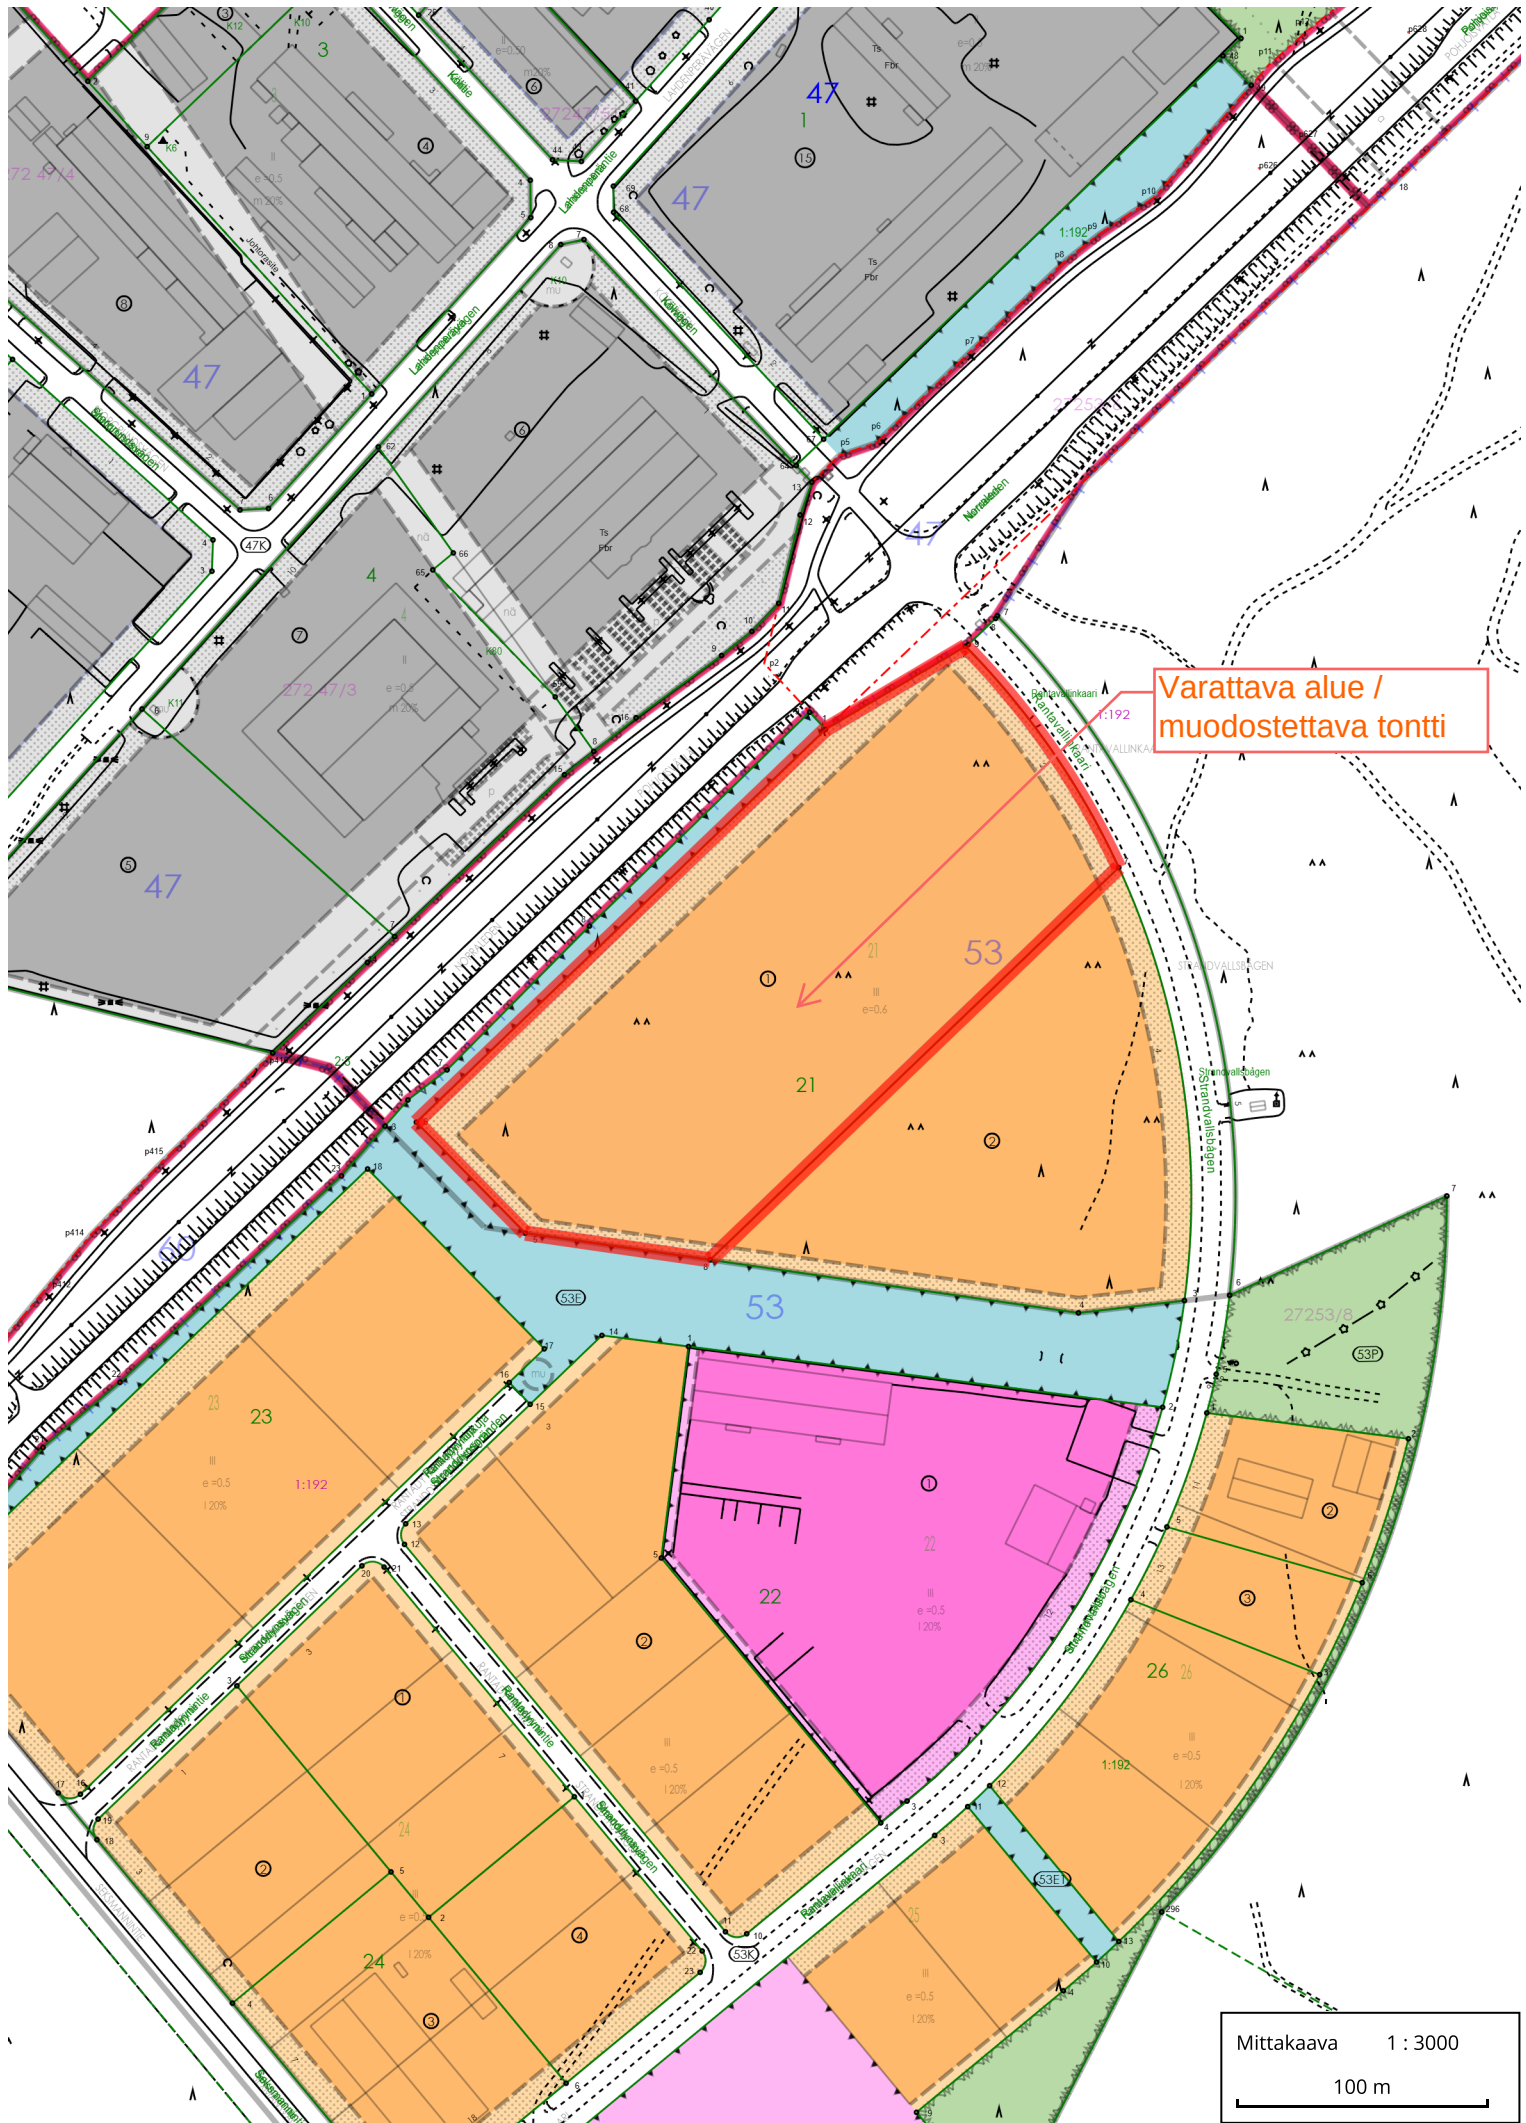

Varattava alue /
muodostettava tontti

Mittakaava 1 : 3000
100 m