

A—A

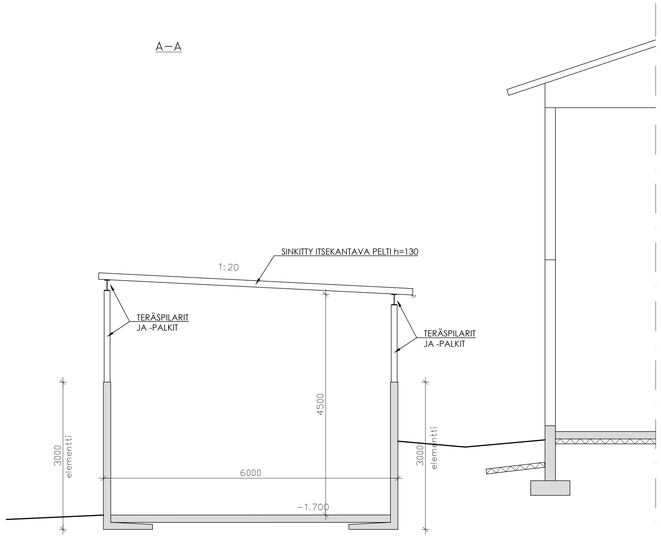


B—B

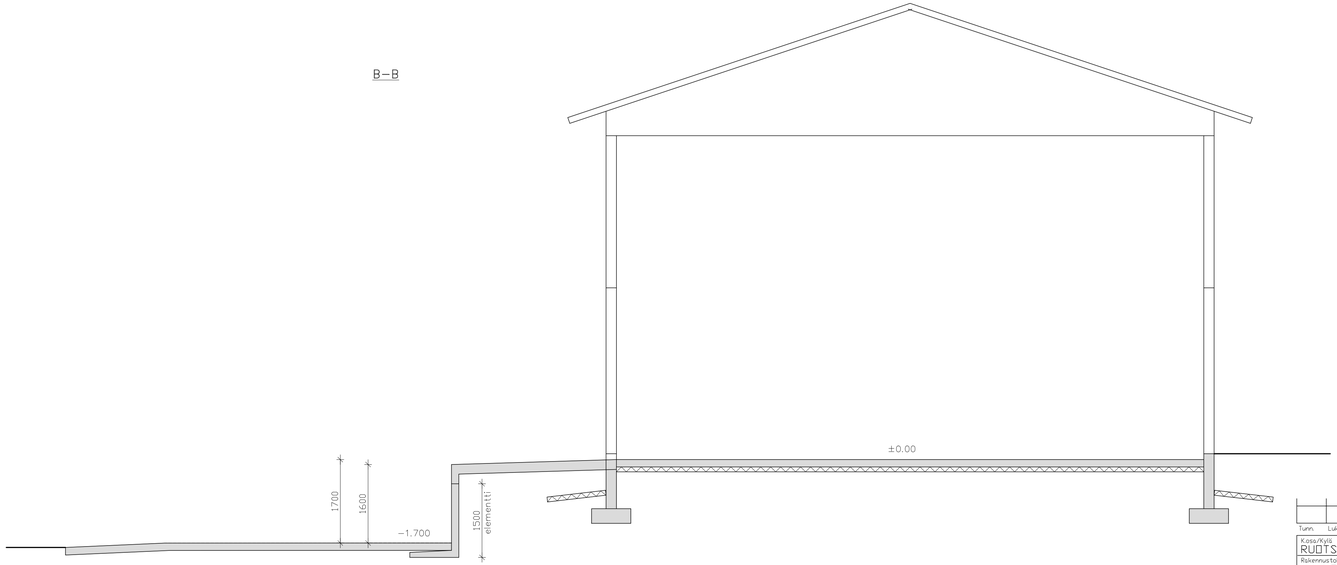


Tunn.	Lukum.	Muutos			Nimi	Päiväys

Kassa/Kylä	Kortteli/Tila	Tontti/Rivo	
RUOTSALO	272-422-2-61	KIPPO	
Rakennustehtävä			Piirustuslaji
LAAJENNUS			PÄÄPIIRUSTUS
Rakennuskohde			Piirustuksen sisältö / Mittakaavat
MTY KOVASIN RUOTSALO			LEIKKAUS A-A JA B-B 1:50
Piirt. / Päiväys		Työn no	Piir. no / Muutos
pk 27.10.2019		ARK	3
Suunn. / Tark.			
Pertti Kaustinen RI			

A–A

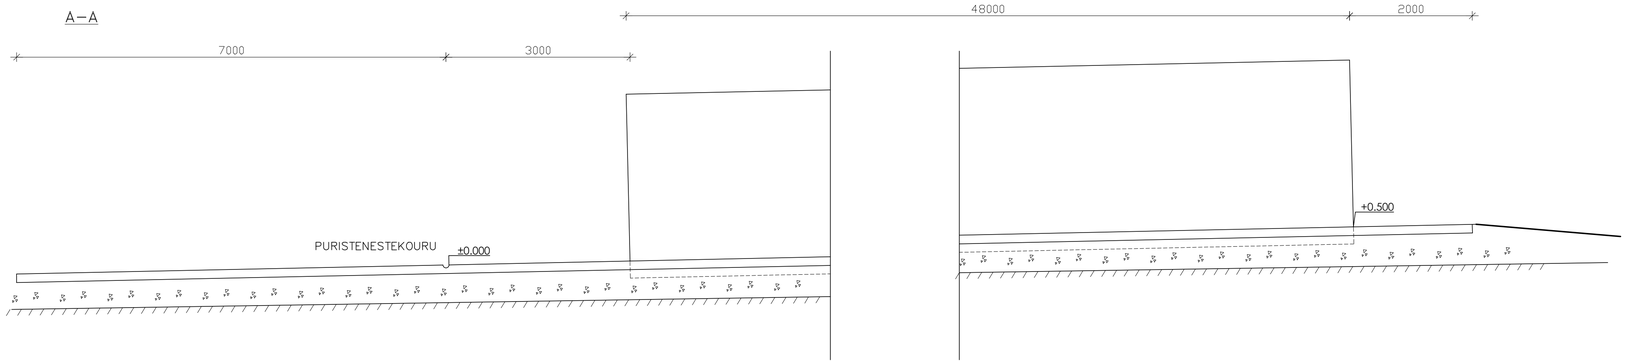


B–B

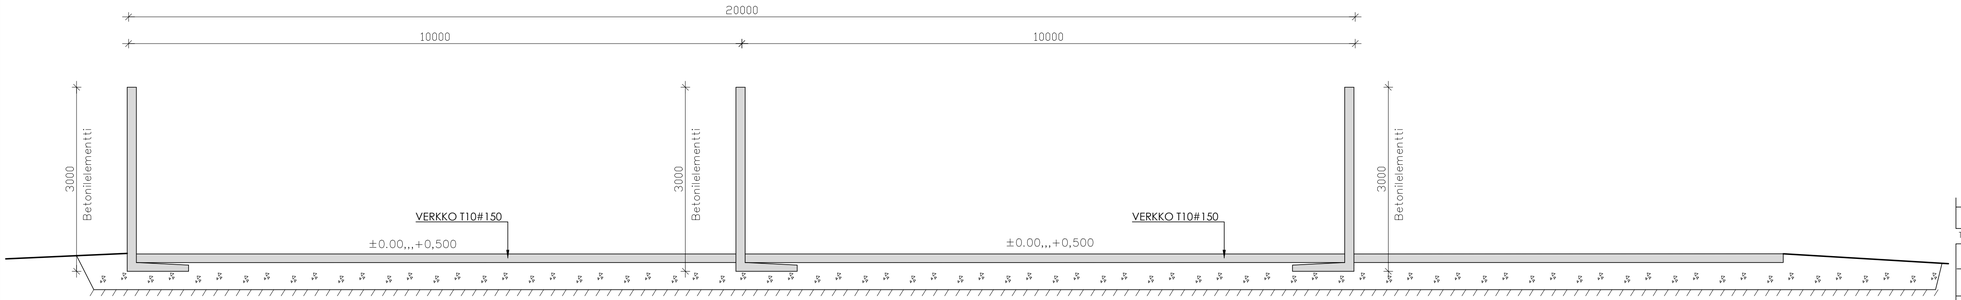

Tunn.	Lukun.	Muutos		Nimim.	Päiväys

Kosa/Kylä RUOTSALO Korttel/Tila 272-422-2-61 Tontti/Rno KIPPO	
Rakennustoimenpide UUDISRAKENNUS	Piirustusla ji PÄÄPIIRUSTUS
Rakennuskohde MTY KOVASIN RUOTSALO	Piirustuksen sisältö REHUSIILO LEIKKAUS A-A — Mittakaavat 1:50
Piirt. pk Päiväys 17.8.2020 Suunn. Pertti Kaustinen RI Tark.	Työn nro ÄRK — Piir. nro 3 — Muutos

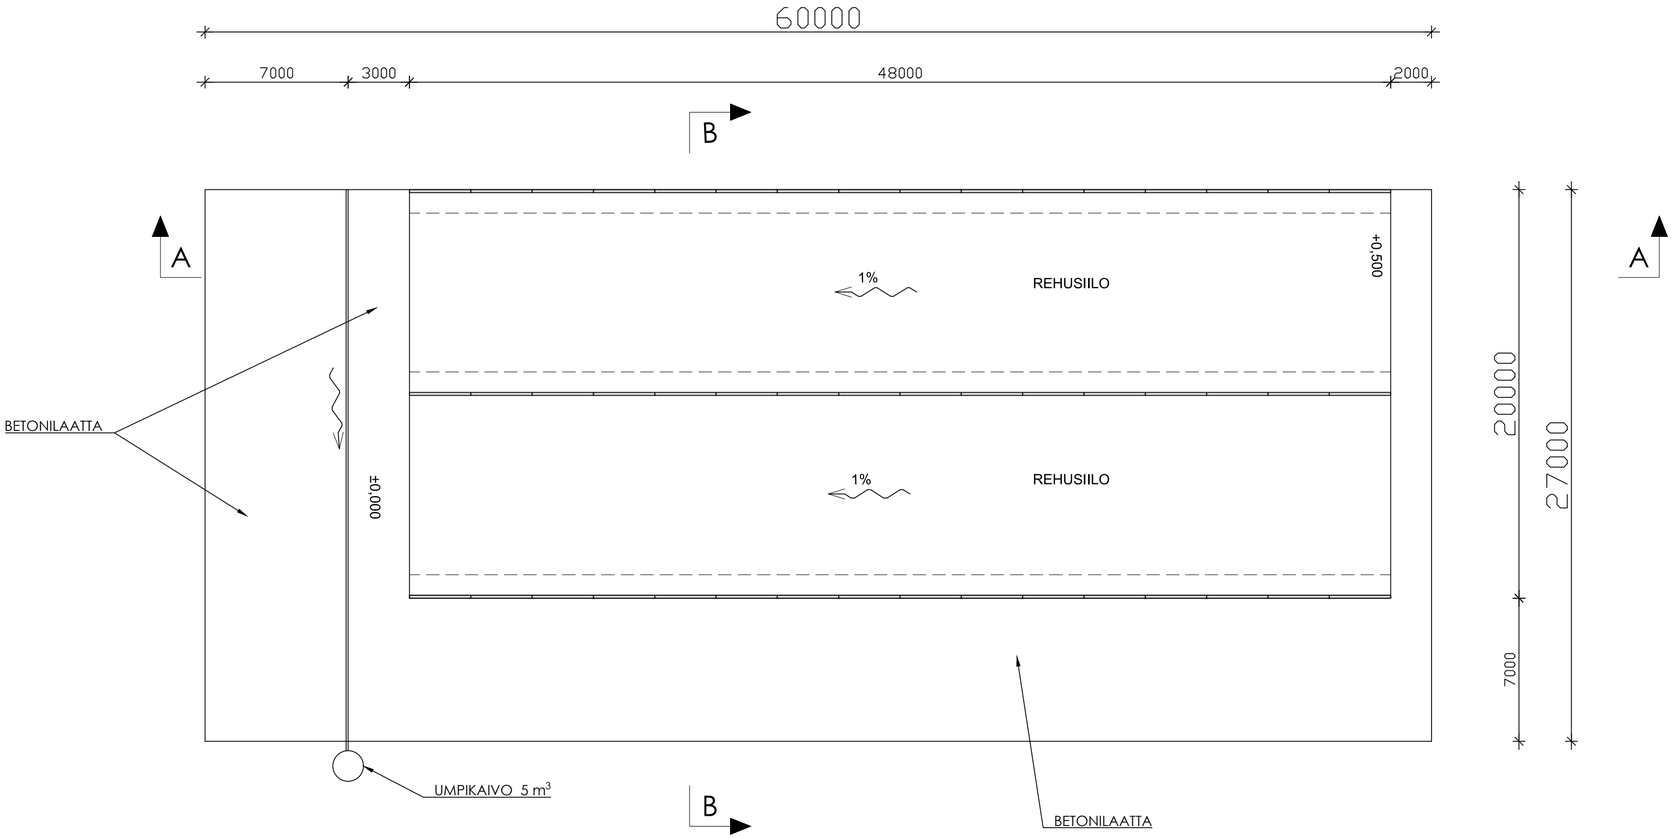

Tunn.	Lukum.	Muutos	Nimim.	Päiväys

Kosa/Kylä: RUOTSALO	Kortteli/Tila: 272-422-2-61	Tontti/Rno: KIPPO
Rakennustoimenpide: UUDISRAKENNUS		Piirustuslaji: PÄÄPIIRUSTUS
Rakennuskohde: MTY KOVASIN RUOTSALO		Piirustuksen sisältö: REHUSIILO POHJAPIIRUSTUS
		Mittakaavat: 1:200
Piirt.: pk	Päiväys: 17.8.2020	Työn nro: ARK
Suunn.: Pertti Kaustinen RI	Tark.:	Piir. nro: 2
		Muutos: