


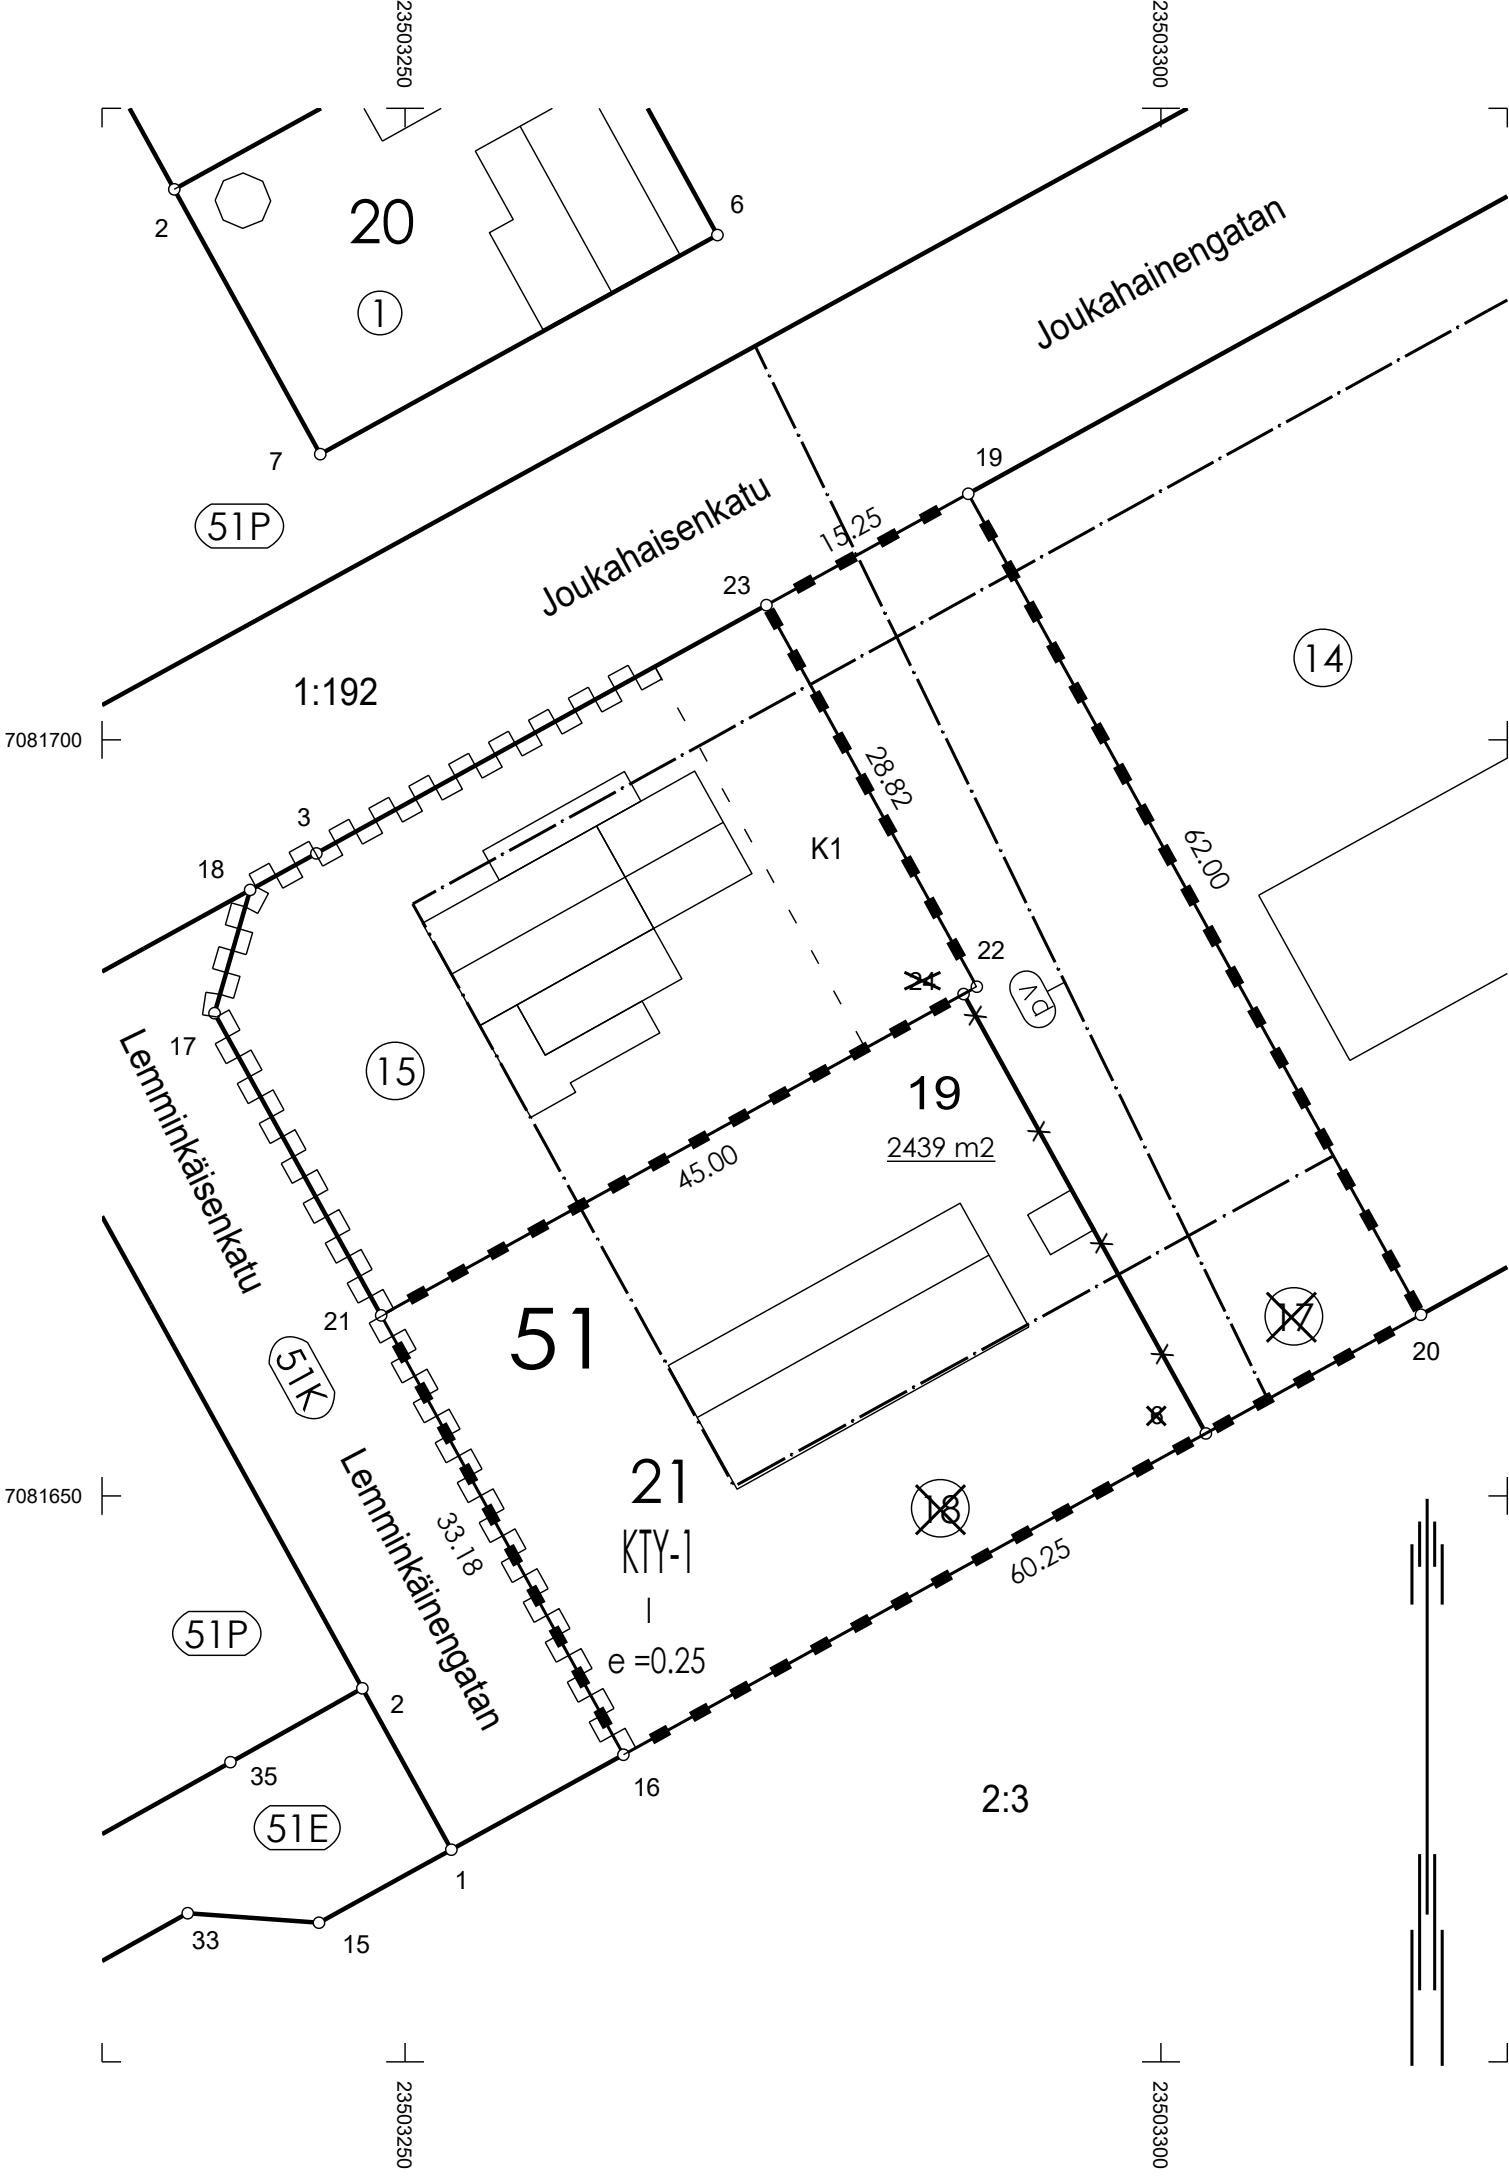

KOORDINAATTILUETTELO KOORDINATFÖRTECKNING			
N:O	X	Y	Rajamerkin laatu Gränsmärkets art
16	7081632.885	23503264.441	putkipyykki
19	7081716.273	23503287.252	putkipyykki
20	7081661.982	23503317.197	putkipyykki
21	7081661.941	23503248.414	putkipyykki
22	7081683.673	23503287.817	putkipyykki
23	7081708.908	23503273.899	putki
6	7081654.134	23503302.960	betonipyykki (poistuva)
24	7081683.190	23503286.942	putki asfaltissa (poistuva)

KOORDINAATTIJÄRJESTELMÄ /
KOORDINATSYSTEM
X,Y: ETRS-GK23
Z: N2000

MUODOSTUMINEN / TOMTBILDNING					
Tontti/Tomt	P-ala/Areal	Osat/Delar	Kiinteistö/Fastighet	Määräala/ Arealb. omr.	Tilan nimi/ Fastighetens namn
051 0021 0019	2439	979	051 0021 0017		
		1460	051 0021 0018		

TONTTIJAKO / TONTTIJAON MUUTOS TOMTINDELNING / ÄNDRING AV TOMTINDELNING			1:1000	Kokkola / Karleby 272		
ASEMAKAAVA STADSPLAN		51/8	VAHVISTETTU FASTSTÄLLD	30.05.2016	EI MAAREKISTERIALUETTA	
					KARTTALEHDET KARTBLAD	
EDELLINEN TONTTIJAKO FÖREGÅENDE TOMTINDELNING					05102109 9.10.2019	
POHJAKARTAN HYVÄKSYI JA TONTTIJAON LAATI BASKARTAN GODKÄNDE OCH TOMTINDELNINGEN VERKSTÄLLDE						
LASKI RÄKN		SKo	MAANMITTAUSINSINÖÖRI LANTMÄTERIINGENJÖR		KAUP. OSA STADSDEL	51
PIIRSI RIT					KORTTELI KVARTER	21
TARK GRANSK					TONTIT TOMTER	19
HYVÄKSYNYT GODKÄND					14.06.2024 § 24	TJ-KARTTA TI-KARTA
KUULUTETTU KUNGJORD		14.06.2024				