


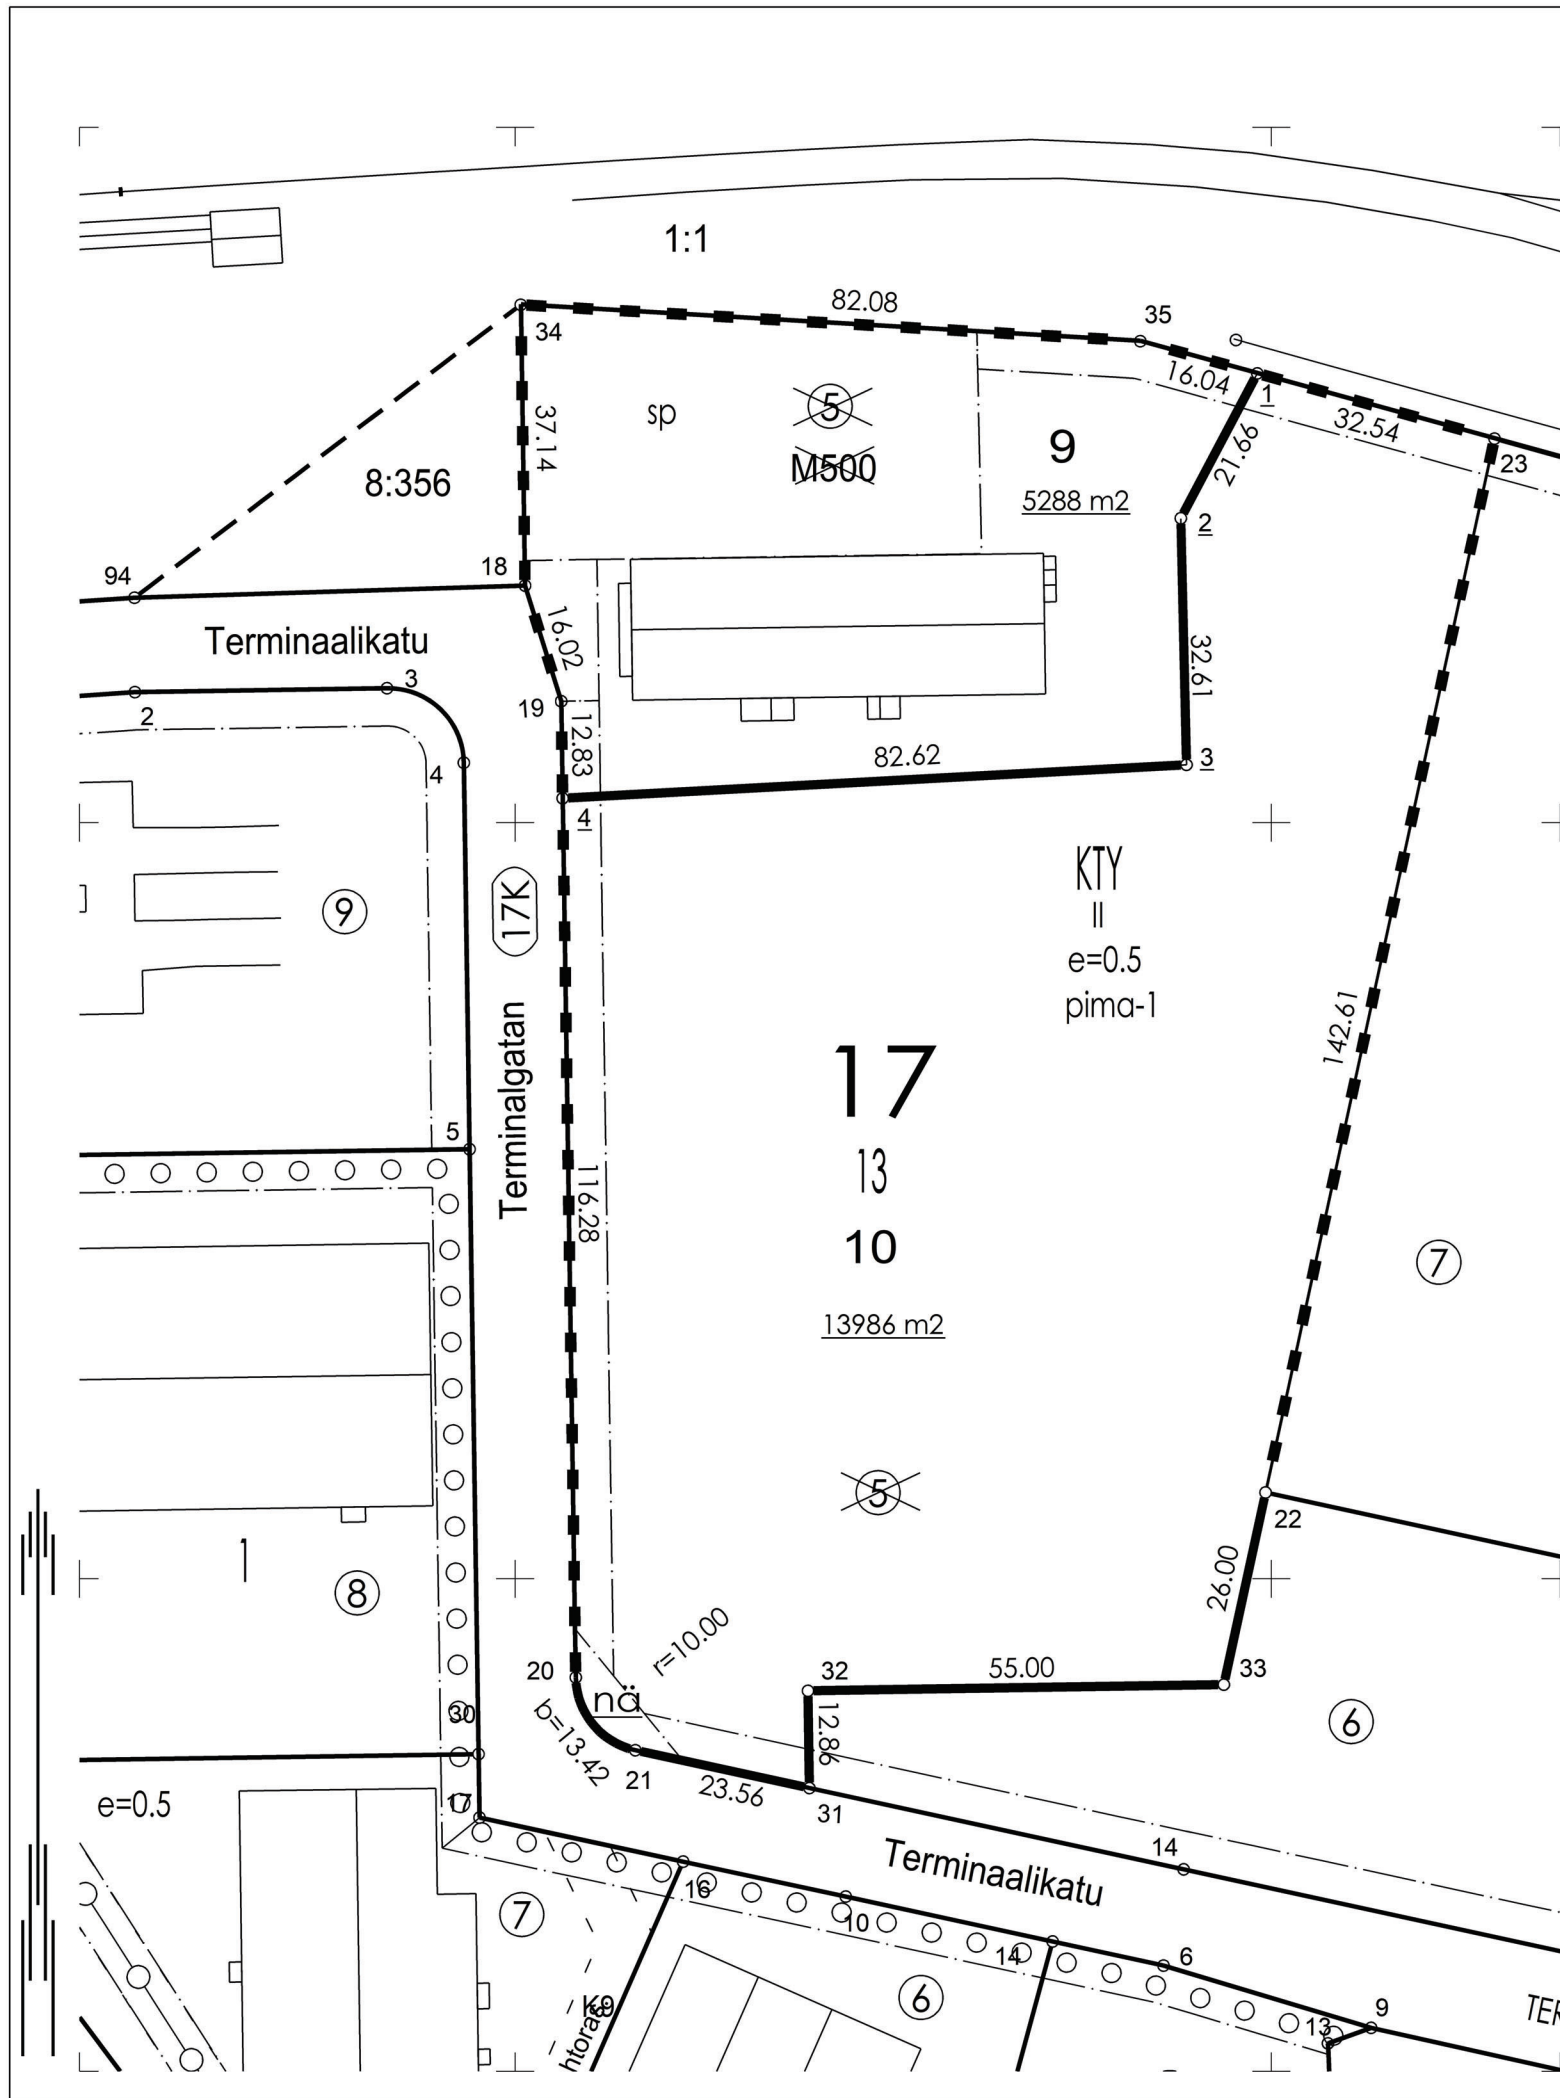

KOORDINAATTILUETTELO
KOORDINATFÖRTECKNING

N:O	X	Y	Rajamerkin laatu Gränsmärkets art
1	7081359.422	23507098.139	
2	7081340.263	23507088.025	
3	7081307.663	23507088.776	
4	7081303.232	23507006.277	
18	7081331.357	23507001.308	
19	7081316.065	23507006.086	
20	7081186.969	23507008.007	
21	7081177.346	23507015.883	
22	7081211.430	23507099.232	
23	7081350.791	23507129.508	
31	7081172.344	23507038.910	
32	7081185.204	23507038.718	
33	7081186.022	23507093.712	
34	7081368.495	23507000.729	
35	7081363.677	23507082.671	

KOORDINAATTIJÄRJESTELMÄ /
KOORDINATSYSTEM
X,Y: ETRS-GK23
Z: N2000

TONTTIJAKOALUEELLA VOI SIJAITA MAANALAISIA JOHTOJA

MUODOSTUMINEN / TOMTBILDNING

Kiinteistö/Fastighet	P-ala/Areal	Osa/Del	Osa määräalasta/ Del av outbrutna området	Muodostaja/Bildare	Tilan nimi/ Fastighetens namn
272-17-13-9	5288		5288	272-17-13-5-M500	
272-17-13-10	13986	13986		272-17-13-5	

TONTTIJAKO / TONTTIJAON MUUTOS TOMTINDELNING / ÄNDRING AV TOMTINDELNING			1:1000	Kokkola / Karleby 272			
ASEMAKAAVA DETALJPLAN			272 17/20	HYVÄKSYTTY GODKÄND	21.06.2021	TJ-KARTTA TI-KARTA	01701303
EDELLINEN TONTTIJAKO FÖREGÅENDE TOMTINDELNING			01701302	15.10.2021			
POHJAKARTAN HYVÄKSYI JA TONTTIJAON LAATI BASKARTAN GODKÄNDE OCH TOMTINDELNINGEN VERKSTÄLLDE						KAUP. OSA STADSDEL	17
LASKI RÄKN	PK	MAANMITTAUSINSINÖÖRI LANTMÄTERIINGENJÖR				KORTTELI KVARTER	13
PIIRSI RIT	PK					TONTIT TOMTER	9,10
TÄRK GRANSK							
			Jenni Paavola				
HYVÄKSYNYT GODKÄND			K: 02.12.2025 §21				
KUULUTETTU KUNGJORD			-----				