


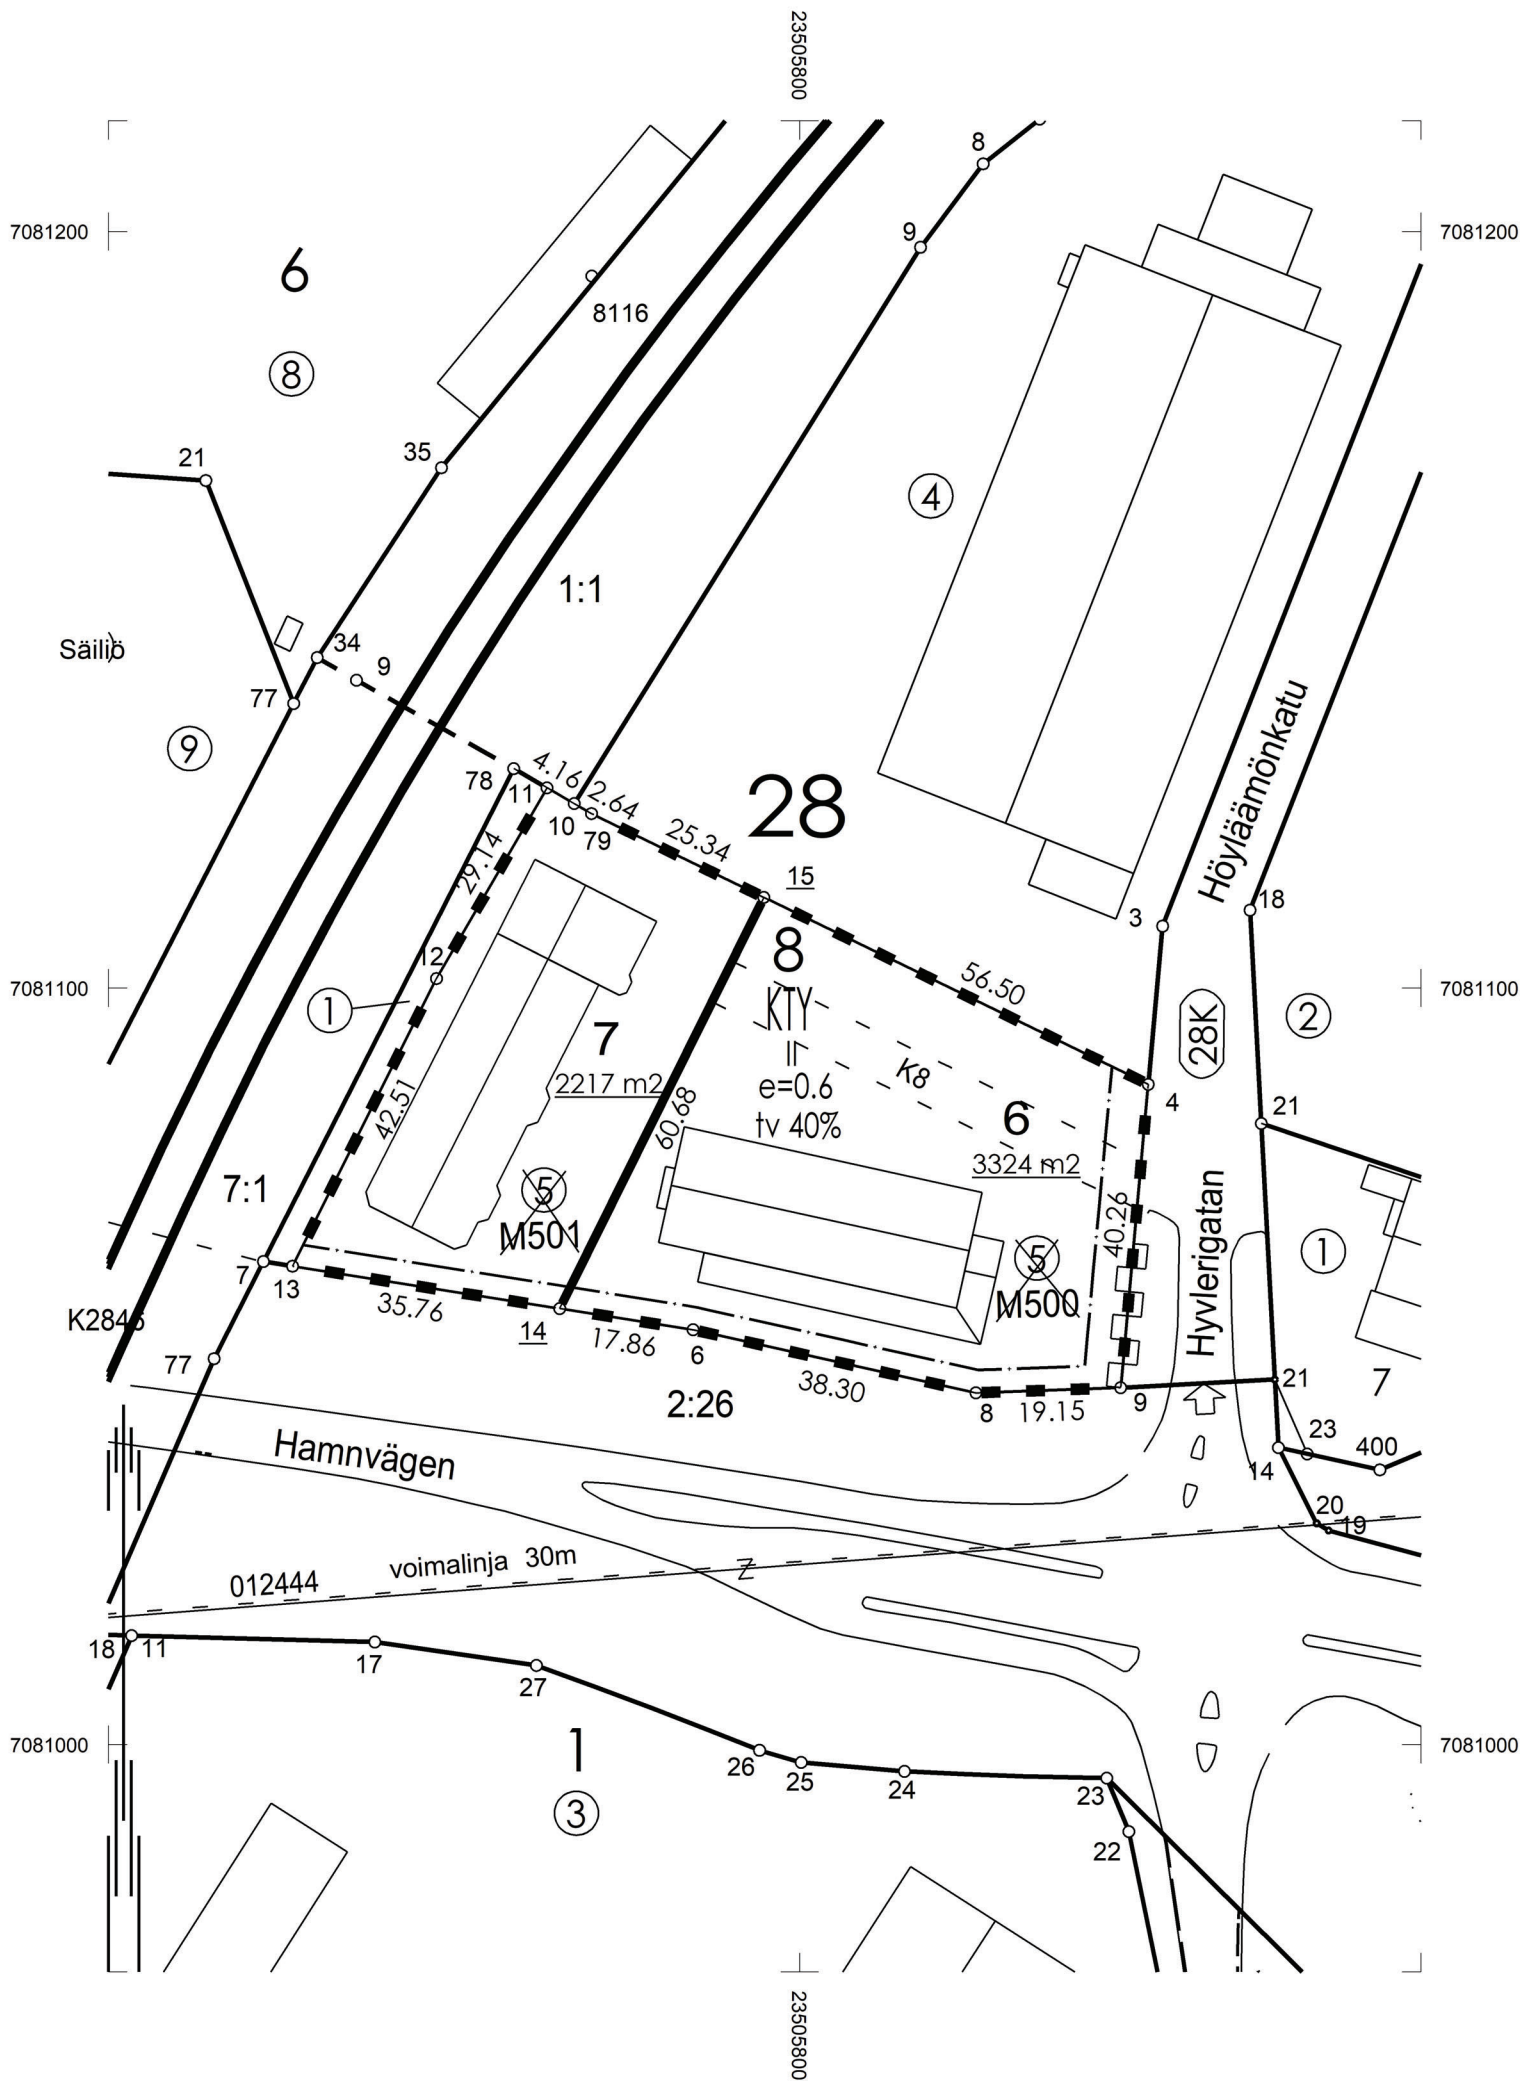

KOORDINAATTILUETTELO KOORDINATFÖRTECKNING			
N:O	X	Y	Rajamerkin laatu Gränsmärkets art
4	7081087.287	23505846.068	naula asfaltissa
6	7081054.847	23505785.901	naula asfaltissa
8	7081046.509	23505823.286	naula asfaltissa
9	7081047.189	23505842.422	naula asfaltissa
10	7081124.394	23505770.183	putkipyykki
11	7081126.478	23505766.584	putkipyykki
12	7081101.266	23505751.969	putkipyykki
13	7081063.249	23505732.948	putkipyykki
79	7081123.073	23505772.464	putkipyykki
14	7081057.646	23505768.262	
15	7081111.993	23505795.252	

KOORDINAATTIJÄRJESTELMÄ /
KOORDINATSYSTEM
X,Y: ETRS-GK23
Z: N2000

TONTTIJAKOALUEELLA VOI SIJAITA MAANALAISIA JOHTOJA

MUODOSTUMINEN / TOMTBILDNING					
Kiinteistö/Fastighet	P-ala/Areal	Osa/Del	Osa määräalasta/ Del av outbrutna området	Muodostaja/Bildare	Tilan nimi/ Fastighetens namn
272-28-8-6	3324	3324		272-28-8-5-M500	
272-28-8-7	2217	2217		272-28-8-5-M501	

TONTTIJAKO / TONTTIJAON MUUTOS TOMTINDELNING / ÄNDRING AV TOMTINDELNING		1:1000	Kokkola / Karleby 272		
ASEMAKAAVA DETALJPLAN		272 28/10	HYVÄKSYTTY GODKÄND	08.04.2024	
EDELLINEN TONTTIJAKO FÖREGÅENDE TOMTINDELNING		02800804	9.12.2013		
POHJAKARTAN HYVÄKSYI JA TONTTIJAON LAATI BASKARTAN GODKÄNDE OCH TOMTINDELNINGEN VERKSTÄLLDE					
LASKI RÄKN	SKo	MAANMITTAUSINSINÖÖRI LANTMÄTERIINGENJÖR		KAUP. OSA STADSDEL	28
PIIRSI RIT	SKo			KORTTELI KVARTER	8
TARK GRANSK				TONTIT TOMTER	6,7
HYVÄKSYNYT GODKÄND		K: 02.12.2025 §22			
KUULUTETTU KUNGJORD		-----			