


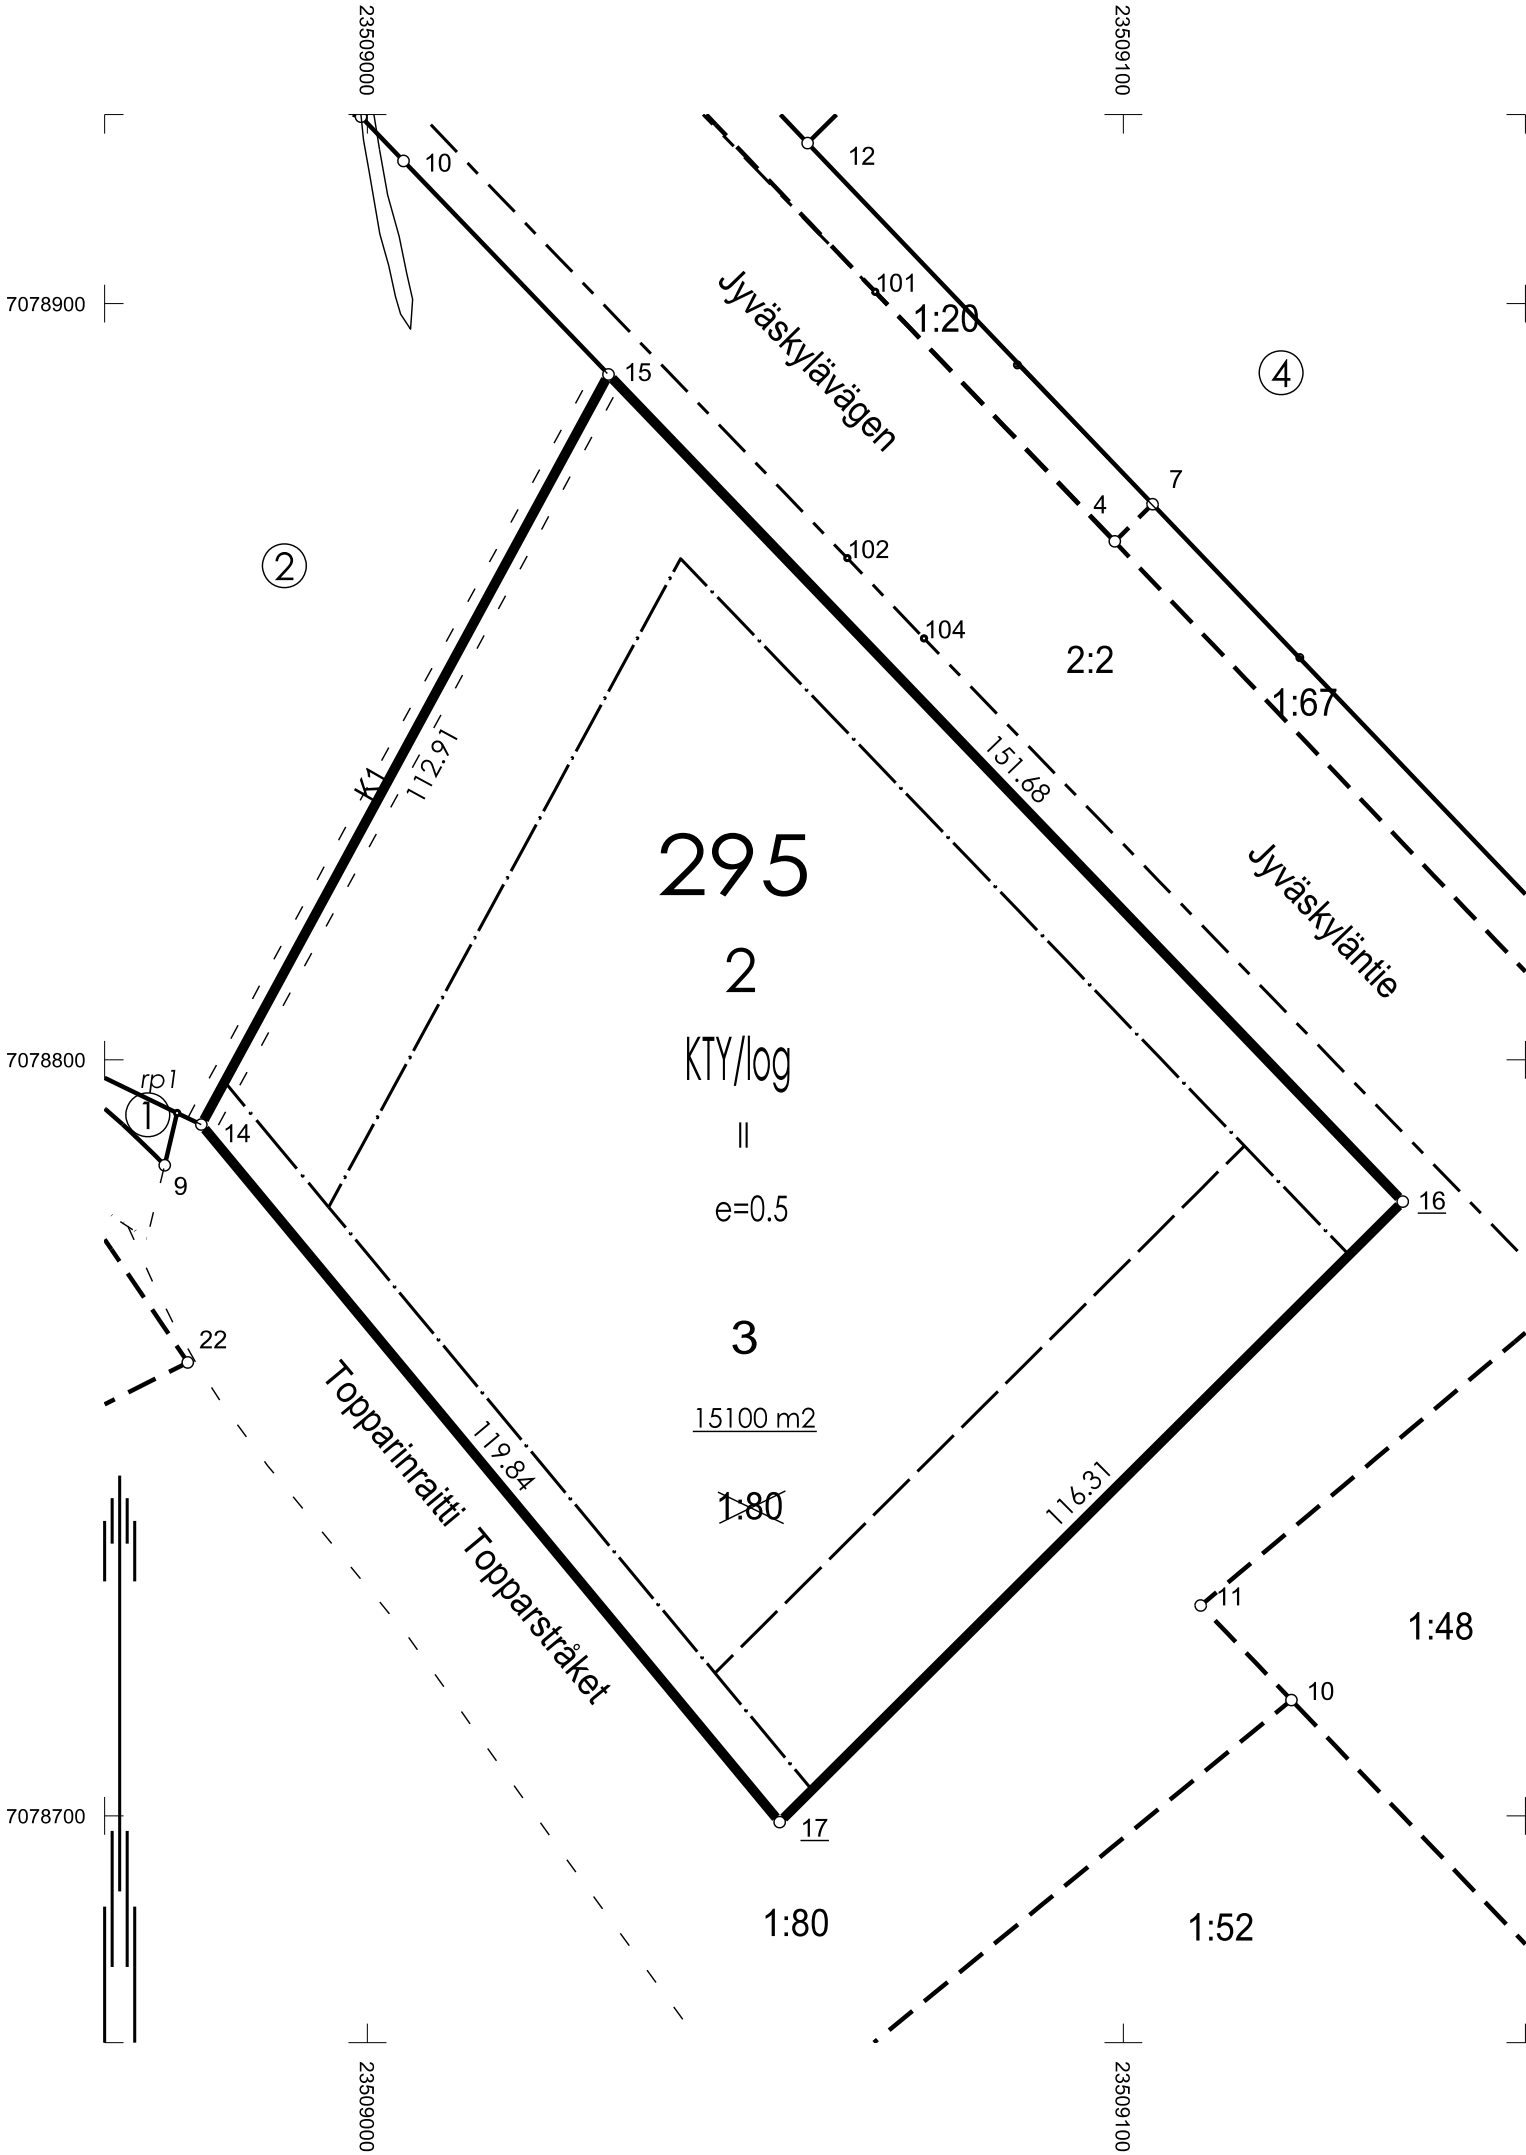

KOORDINAATTILUETTELO KOORDINATFÖRTECKNING			Rajamerkin laatu Gränsmärkets art
N:O	X	Y	
14	7078791.406	23508978.027	
15	7078890.633	23509031.893	
16	7078781.236	23509136.965	
17	7078699.172	23509054.537	

KOORDINAATTIJÄRJESTELMÄ /
KOORDINATSYSTEM
X,Y: ETRS-GK23
Z: N2000

K1 = Veden johtaminen maan kuivattamista varten

TONTTIJAKOALUEELLA VOI SIJAITA MAANALAISIA JOHTOJA

MUODOSTUMINEN / TOMTBILDNING					
Tontti/Tomt	P-ala/Areal	Osat/Delar	Kiinteistö/Fastighet	Määräala/ Arealb. omr.	Tilan nimi/ Fastighetens namn
295 0002 0003	15100	15100	409 0001 0080		INDOLA III

TONTTIJAKO / TONTTIAJON MUUTOS TOMTINDELNING / ÄNDRING AV TOMTINDELNING		1:1000	Kokkola / Karleby 272			
ASEMAKAAVA STADSPLAN		295/6	VAHVISTETTU FASTSTÄLLD	26.10.2020	ON MAAREKISTERIALUETTA	
					KARTTALEHDET KARTBLAD	
EDELLINEN TONTTIJAKO FÖREGÅENDE TOMTINDELNING						
POHJAKARTAN HYVÄKSYI JA TONTTIAJON LAATI BASKARTAN GODKÄNDE OCH TOMTINDELNINGEN VERKSTÄLLDE						
LASKI RÄKN		SKo	MAANMITTAUSINSINÖÖRI LANTMÄTERIINGENJÖR		KAUP. OSA STADSDEL	295
PIIRSI RIT					KORTTELI KVARTER	2
TARK GRANSK			Jenni Paavola		TONTIT TOMTER	3
HYVÄKSYNYT GODKÄND		K: 17.06.2025 § 13			TJ-KARTTA TI-KARTA	29500203
KUULUTETTU KUNGJORD		-----				