


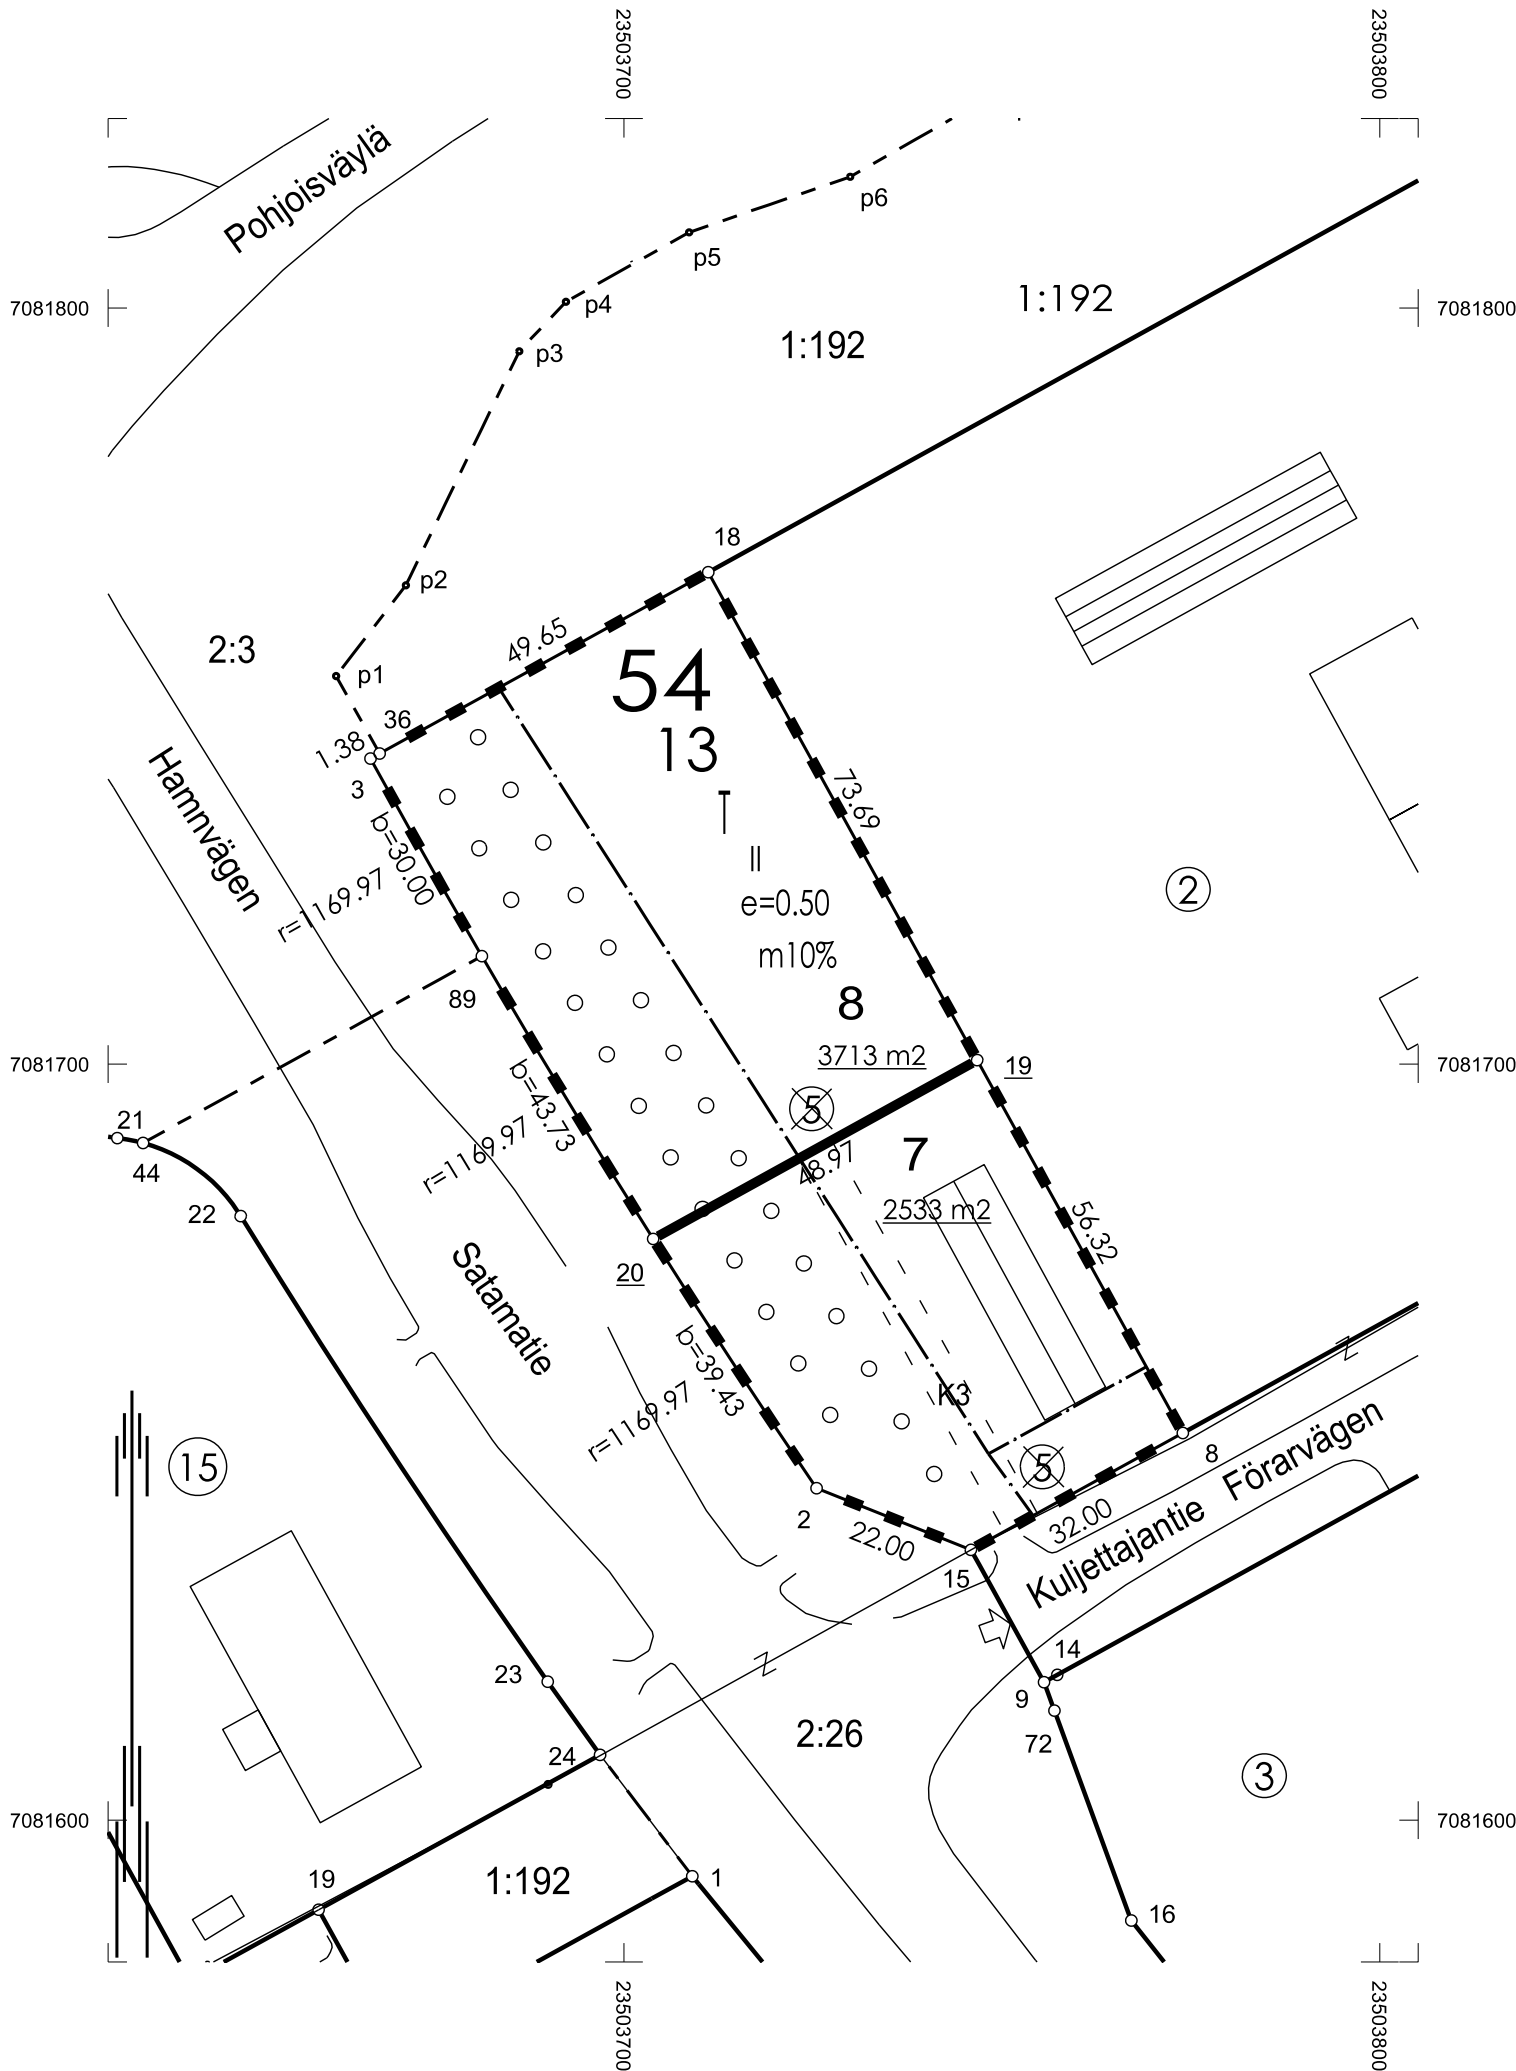

KOORDINAATTILUETTELO KOORDINATFÖRTECKNING			
N:O	X	Y	Rajamerkin laatu Gränsmärkets art
2	7081643.907	23503725.485	betonipyykki
3	7081740.409	23503666.475	
8	7081651.213	23503773.941	
15	7081635.756	23503745.919	
18	7081765.054	23503711.157	
36	7081741.074	23503667.680	
89	7081714.274	23503681.206	
19	7081700.527	23503746.744	
20	7081676.877	23503703.868	

KOORDINAATTIJÄRJESTELMÄ /
KOORDINATSYSTEM
X,Y: ETRS-GK23
Z: N2000

TONTIJAKOALUEELLA VOI SIJAITA MAANALAISIA JOHTOJA

MUODOSTUMINEN / TOMTBILDNING

Tontti/Tomt	P-ala/Areal	Osat/Delar	Kiinteistö/Fastighet	Määräala/ Arealb. omr.	Tilan nimi/ Fastighetens namn
054 0013 0007	2533	2533	054 0013 0005		
054 0013 0008	3713	3713	054 0013 0005		

TONTTIJAKO / TONTTIJAON MUUTOS TOMTINDELNING / ÄNDRING AV TOMTINDELNING				1:1000	Kokkola / Karleby 272		
ASEMAKAAVA STADSPLAN		54/54	VAHVISTETTU FASTSTÄLLD		1.12.1994	EI MAAREKISTERIALUETTA	
						KARTTALEHDET KARTBLAD	
EDELLINEN TONTTIJAKO FÖREGÅENDE TOMTINDELNING				05401302	27.2.1995		
POHJAKARTAN HYVÄKSYI JA TONTTIJAON LAATI BASKARTAN GODKÄNDE OCH TOMTINDELNINGEN VERKSTÄLLDE							
LASKI RÄKN		SKo	MAANMITTAUSINSINÖÖRI LANTMÄTERIINGENJÖR			KAUP. OSA STADSDEL	54
PIIRSI RIT		Sko				KORTTELI KVARTER	13
TÄRK GRANSK			Jenni Paavola			TONTIT TOMTER	7,8
HYVÄKSYNYT GODKÄND		K: 26.06.2025 § 15				TJ-KARTTA TI-KARTA	05401304
KUULUTETTU KUNGJORD		-----					