


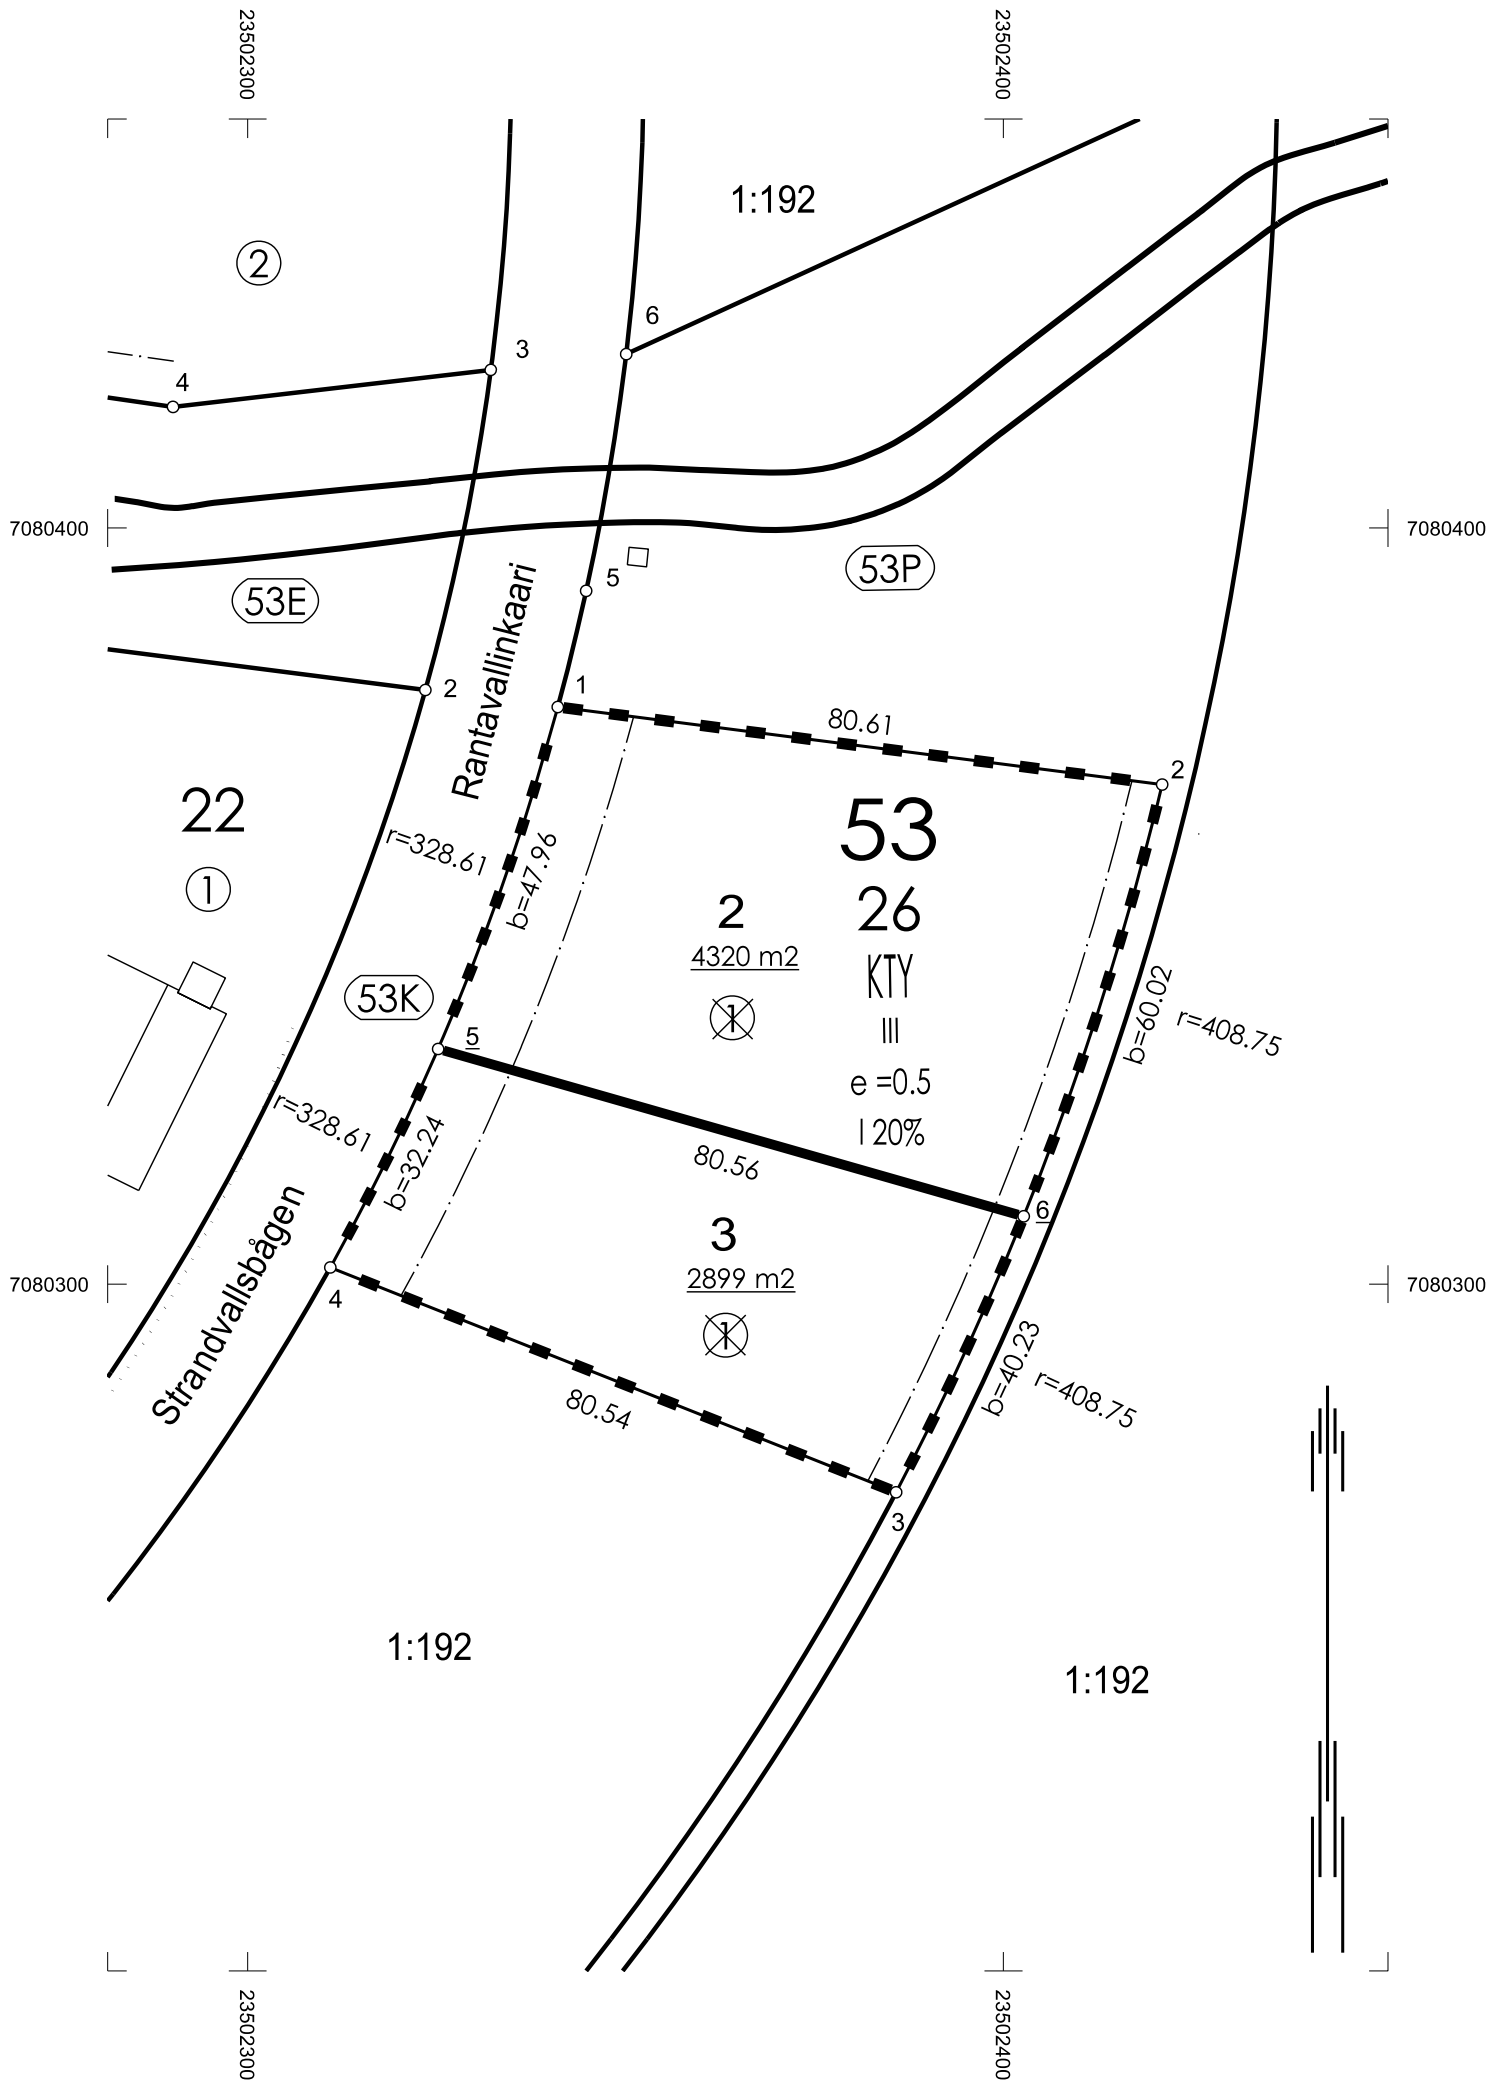

KOORDINAATTILUETTELO KOORDINATFÖRTECKNING			
N:O	X	Y	Rajamerkin laatu Gränsmärkets art
1	7080376.326	23502341.022	
2	7080366.070	23502420.980	
3	7080272.470	23502385.782	
4	7080302.203	23502310.927	
5	7080331.096	23502325.194	
6	7080308.968	23502402.659	

KOORDINAATTIJÄRJESTELMÄ /
KOORDINATSYSTEM
X,Y: ETRS-GK23
Z: N2000

TONTTIJAKOALUEELLA VOI SIJAITA MAANALAISIA JOHTOJA

MUODOSTUMINEN / TOMTBILDNING

Tontti/Tomt	P-ala/Areal	Osat/Delar	Kiinteistö/Fastighet	Määräala/ Arealb. omr.	Tilan nimi/ Fastighetens namn
053 0026 0002	4320	4320	053 0026 0001		
053 0026 0003	2899	2899	053 0026 0001		

TONTTIJAKO / TONTTIJAON MUUTOS TOMTINDELNING / ÄNDRING AV TOMTINDELNING			1:1000	Kokkola / Karleby 272		
ASEMAKAAVA STADSPLAN		53/8	VAHVISTETTU FASTSTÄLLD	8.12.2014	EI MAAREKISTERIALUETTA	
					KARTTALEHDET KARTBLAD	
EDELLINEN TONTTIJAKO FÖREGÅENDE TOMTINDELNING			05302601	13.2.2020		
POHJAKARTAN HYVÄKSYI JA TONTTIJAON LAATI BASKARTAN GODKÄNDE OCH TOMTINDELNINGEN VERKSTÄLLDE						
LASKI RÄKN		SKo	MAANMITTAUSINSINÖÖRI LANTMÄTERIINGENJÖR		KAUP. OSA STADSDEL	53
PIIRSI RIT		SKo			KORTTELI KVARTER	26
TARK GRANSK					TONTIT TOMTER	2,3
HYVÄKSYNYT GODKÄND			K: 26.06.2025 § 14		TJ-KARTTA TI-KARTA	05302602
KUULUTETTU KUNGJORD			-----			