


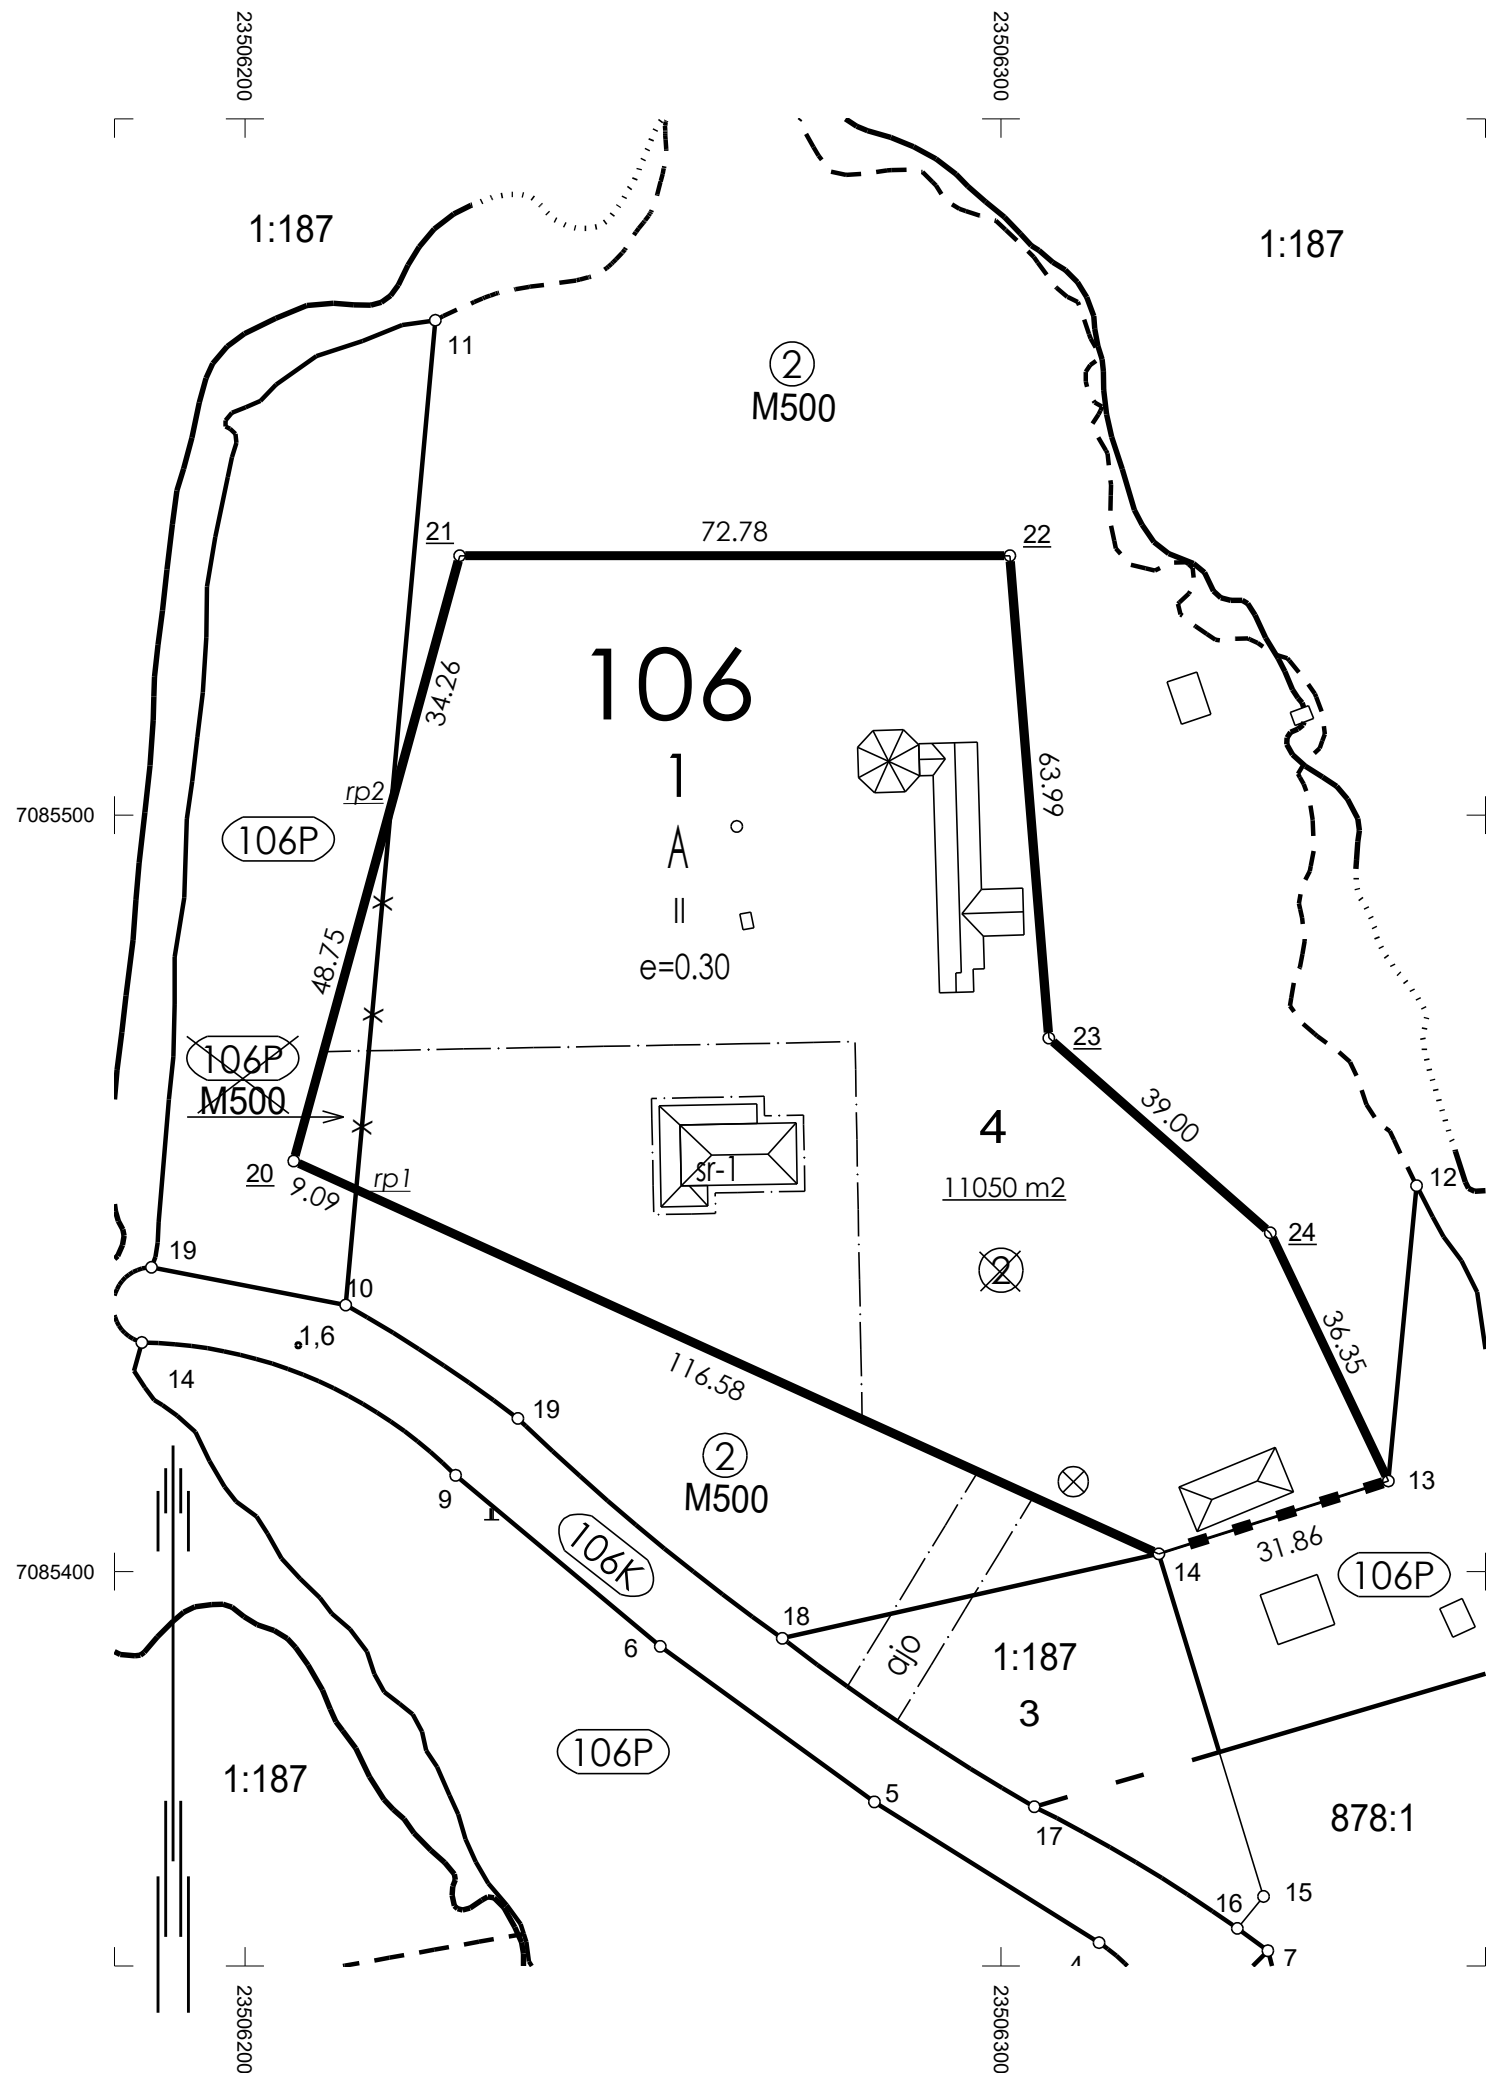

KOORDINAATTILUETTELO KOORDINATFÖRTECKNING			Rajamerkin laatu Gränsmärkets art
N:O	X	Y	
13	7085411.962	23506351.256	
14	7085402.332	23506320.886	
20	7085454.267	23506206.452	
21	7085534.319	23506228.412	
22	7085534.319	23506301.190	
23	7085470.538	23506306.339	
24	7085444.782	23506335.622	
rp1	7085450.512	23506214.726	
rp2	7085501.281	23506219.348	

KOORDINAATTIJÄRJESTELMÄ /
KOORDINATSYSTEM
X,Y: ETRS-GK23
Z: N2000

TONTTIJAKOALUEELLA VOI SIJAITA MAANALAISIA JOHTOJA

MUODOSTUMINEN / TOMTBILDNING

Tontti/Tomt	P-ala/Areal	Osat/Delar	Kiinteistö/Fastighet	Määräala/ Arealb. omr.	Tilan nimi/ Fastighetens namn
106 0001 0004	11050	10831	106 0001 0002		
		219	106 9903 0000	M500	

TONTTIJAKO / TONTTIJAON MUUTOS TOMTINDELNING / ÄNDRING AV TOMTINDELNING				1:1000	Kokkola / Karleby 272		
ASEMAKAAVA STADSPLAN		108/2	VAHVISTETTU FASTSTÄLLD		15.11.2021	EI MAAREKISTERIALUETTA	
						KARTTALEHDET KARTBLAD	
EDELLINEN TONTTIJAKO FÖREGÅENDE TOMTINDELNING				10600102	18.1.1995		
POHJAKARTAN HYVÄKSYI JA TONTTIJAON LAATI BASKARTAN GODKÄNDE OCH TOMTINDELNINGEN VERKSTÄLLDE							
LASKI RÄKN		SKo	MAANMITTAUSINSINÖÖRI LANTMÄTERIINGENJÖR			KAUP. OSA STADSDEL	106
PIIRSI RIT		SKo				KORTTELI KVARTER	1
TÄRK GRANSK			Jenni Paavola			TONTIT TOMTER	4
HYVÄKSYNYT GODKÄND		K: 02.09.2025 § 19				TJ-KARTTA TI-KARTA	10600103
KUULUTETTU KUNGJORD		-----					