


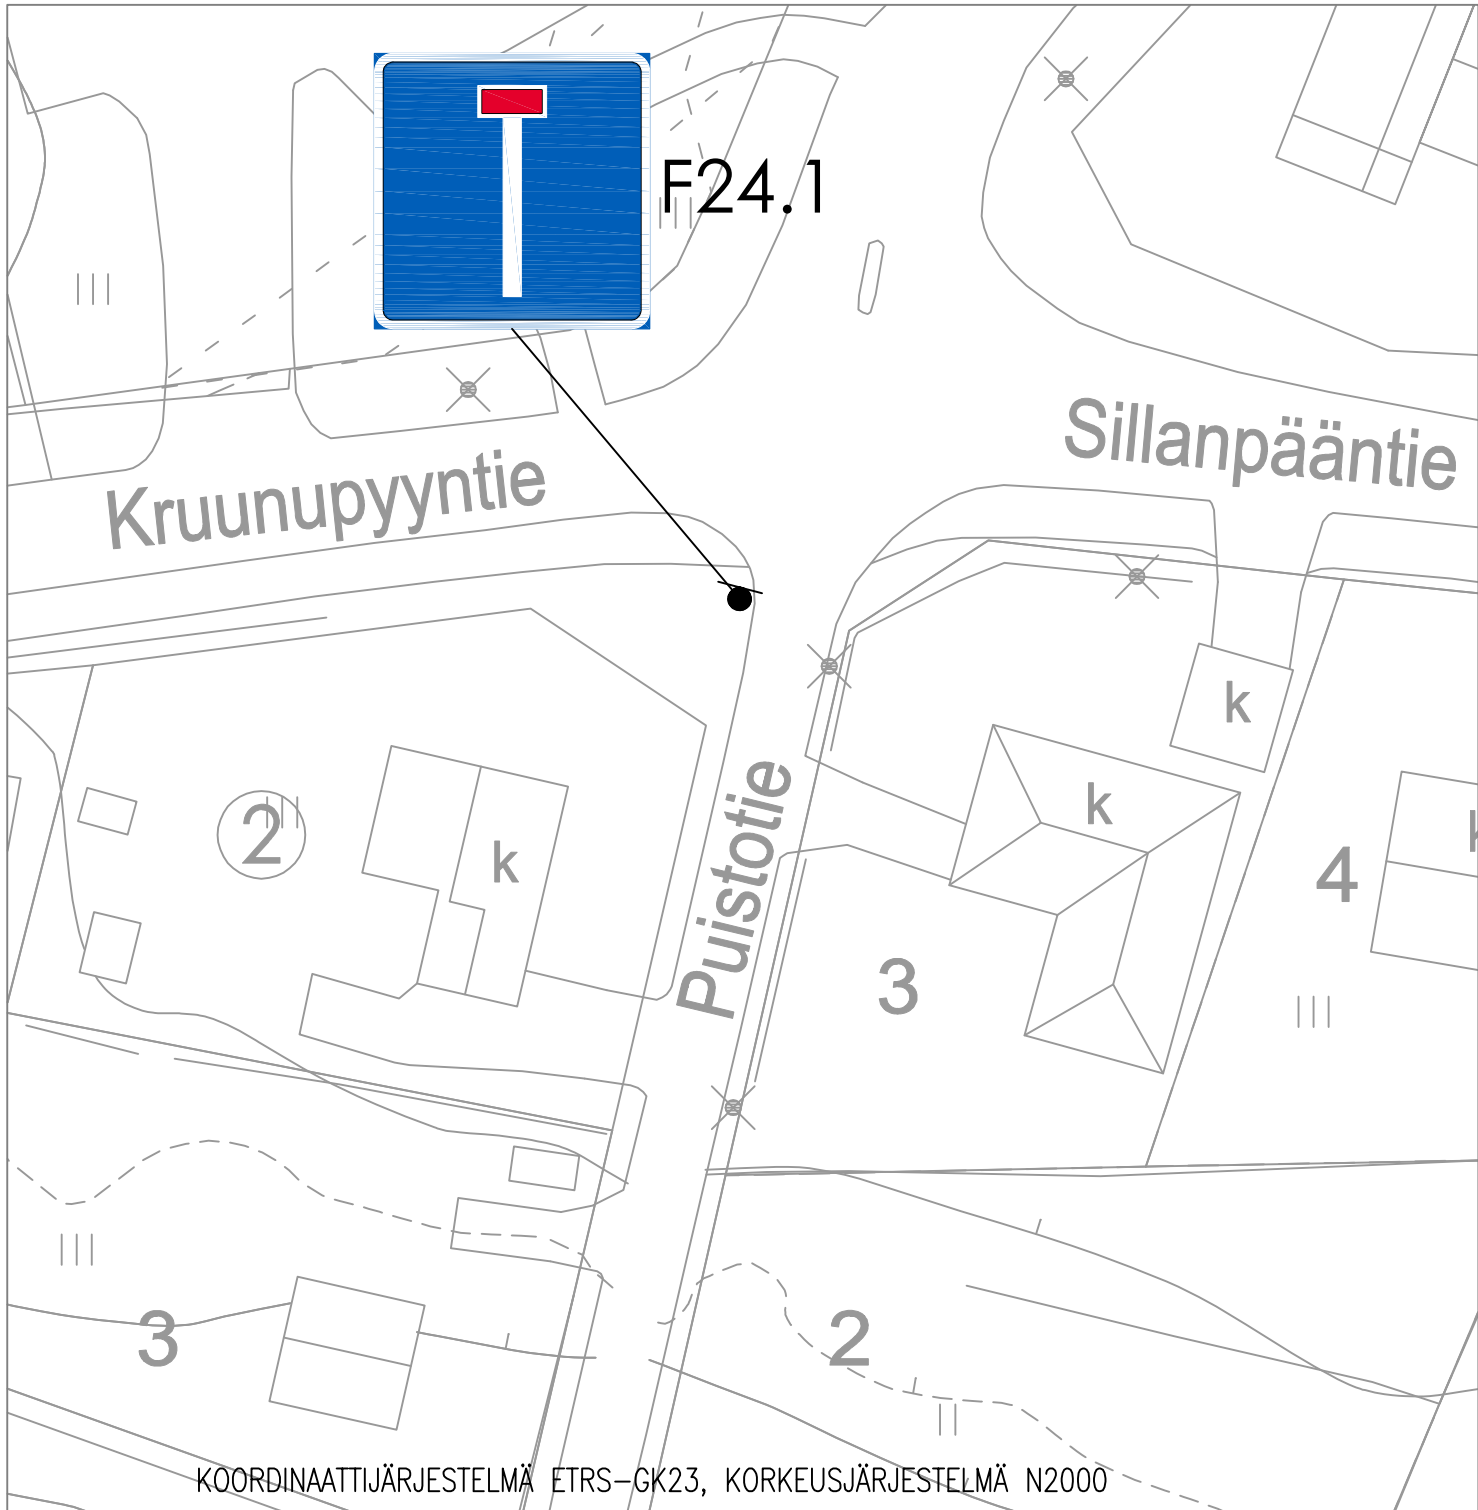

PUISTOTIE Liikennemerkkisuunnitelma Lisättävät merkit																							
	KOKKOLAN KAUPUNKI KARLEBY STAD	<table><tr><td>MUUTOS ÄNDRING</td><td></td><td></td></tr><tr><td>PIIRTÄNYT RITAD</td><td>1. 10. 2025</td><td>SR</td></tr><tr><td>SUUNNITELLUT PLANERAD</td><td>21. 8. 2025</td><td>A.Korkiakangas</td></tr><tr><td>TÄRKISTÄNUT GRANSKAD</td><td></td><td></td></tr><tr><td>HYVÄKSYNYT GODKÄND</td><td></td><td></td></tr><tr><td>VAHVISTANUT</td><td></td><td></td></tr><tr><td>FASTSTÄLLD</td><td></td><td></td></tr></table>	MUUTOS ÄNDRING			PIIRTÄNYT RITAD	1. 10. 2025	SR	SUUNNITELLUT PLANERAD	21. 8. 2025	A.Korkiakangas	TÄRKISTÄNUT GRANSKAD			HYVÄKSYNYT GODKÄND			VAHVISTANUT			FASTSTÄLLD		
MUUTOS ÄNDRING																							
PIIRTÄNYT RITAD	1. 10. 2025	SR																					
SUUNNITELLUT PLANERAD	21. 8. 2025	A.Korkiakangas																					
TÄRKISTÄNUT GRANSKAD																							
HYVÄKSYNYT GODKÄND																							
VAHVISTANUT																							
FASTSTÄLLD																							
KAUPUNKIYMPÄRISTÖ STADSMILJÖ																							
KAUPUNKISUUNNITTELU PLANERING																							
KAUPPATORI 5, 67100 KOKKOLA, PL 43, 67101 KOKKOLA Puhelinvaihde (06) 8289 111, www.kokkola.fi																							
	MITTAKAAVA SKALA	1: 500																					
	PIIR. RITN.	N 9																					