


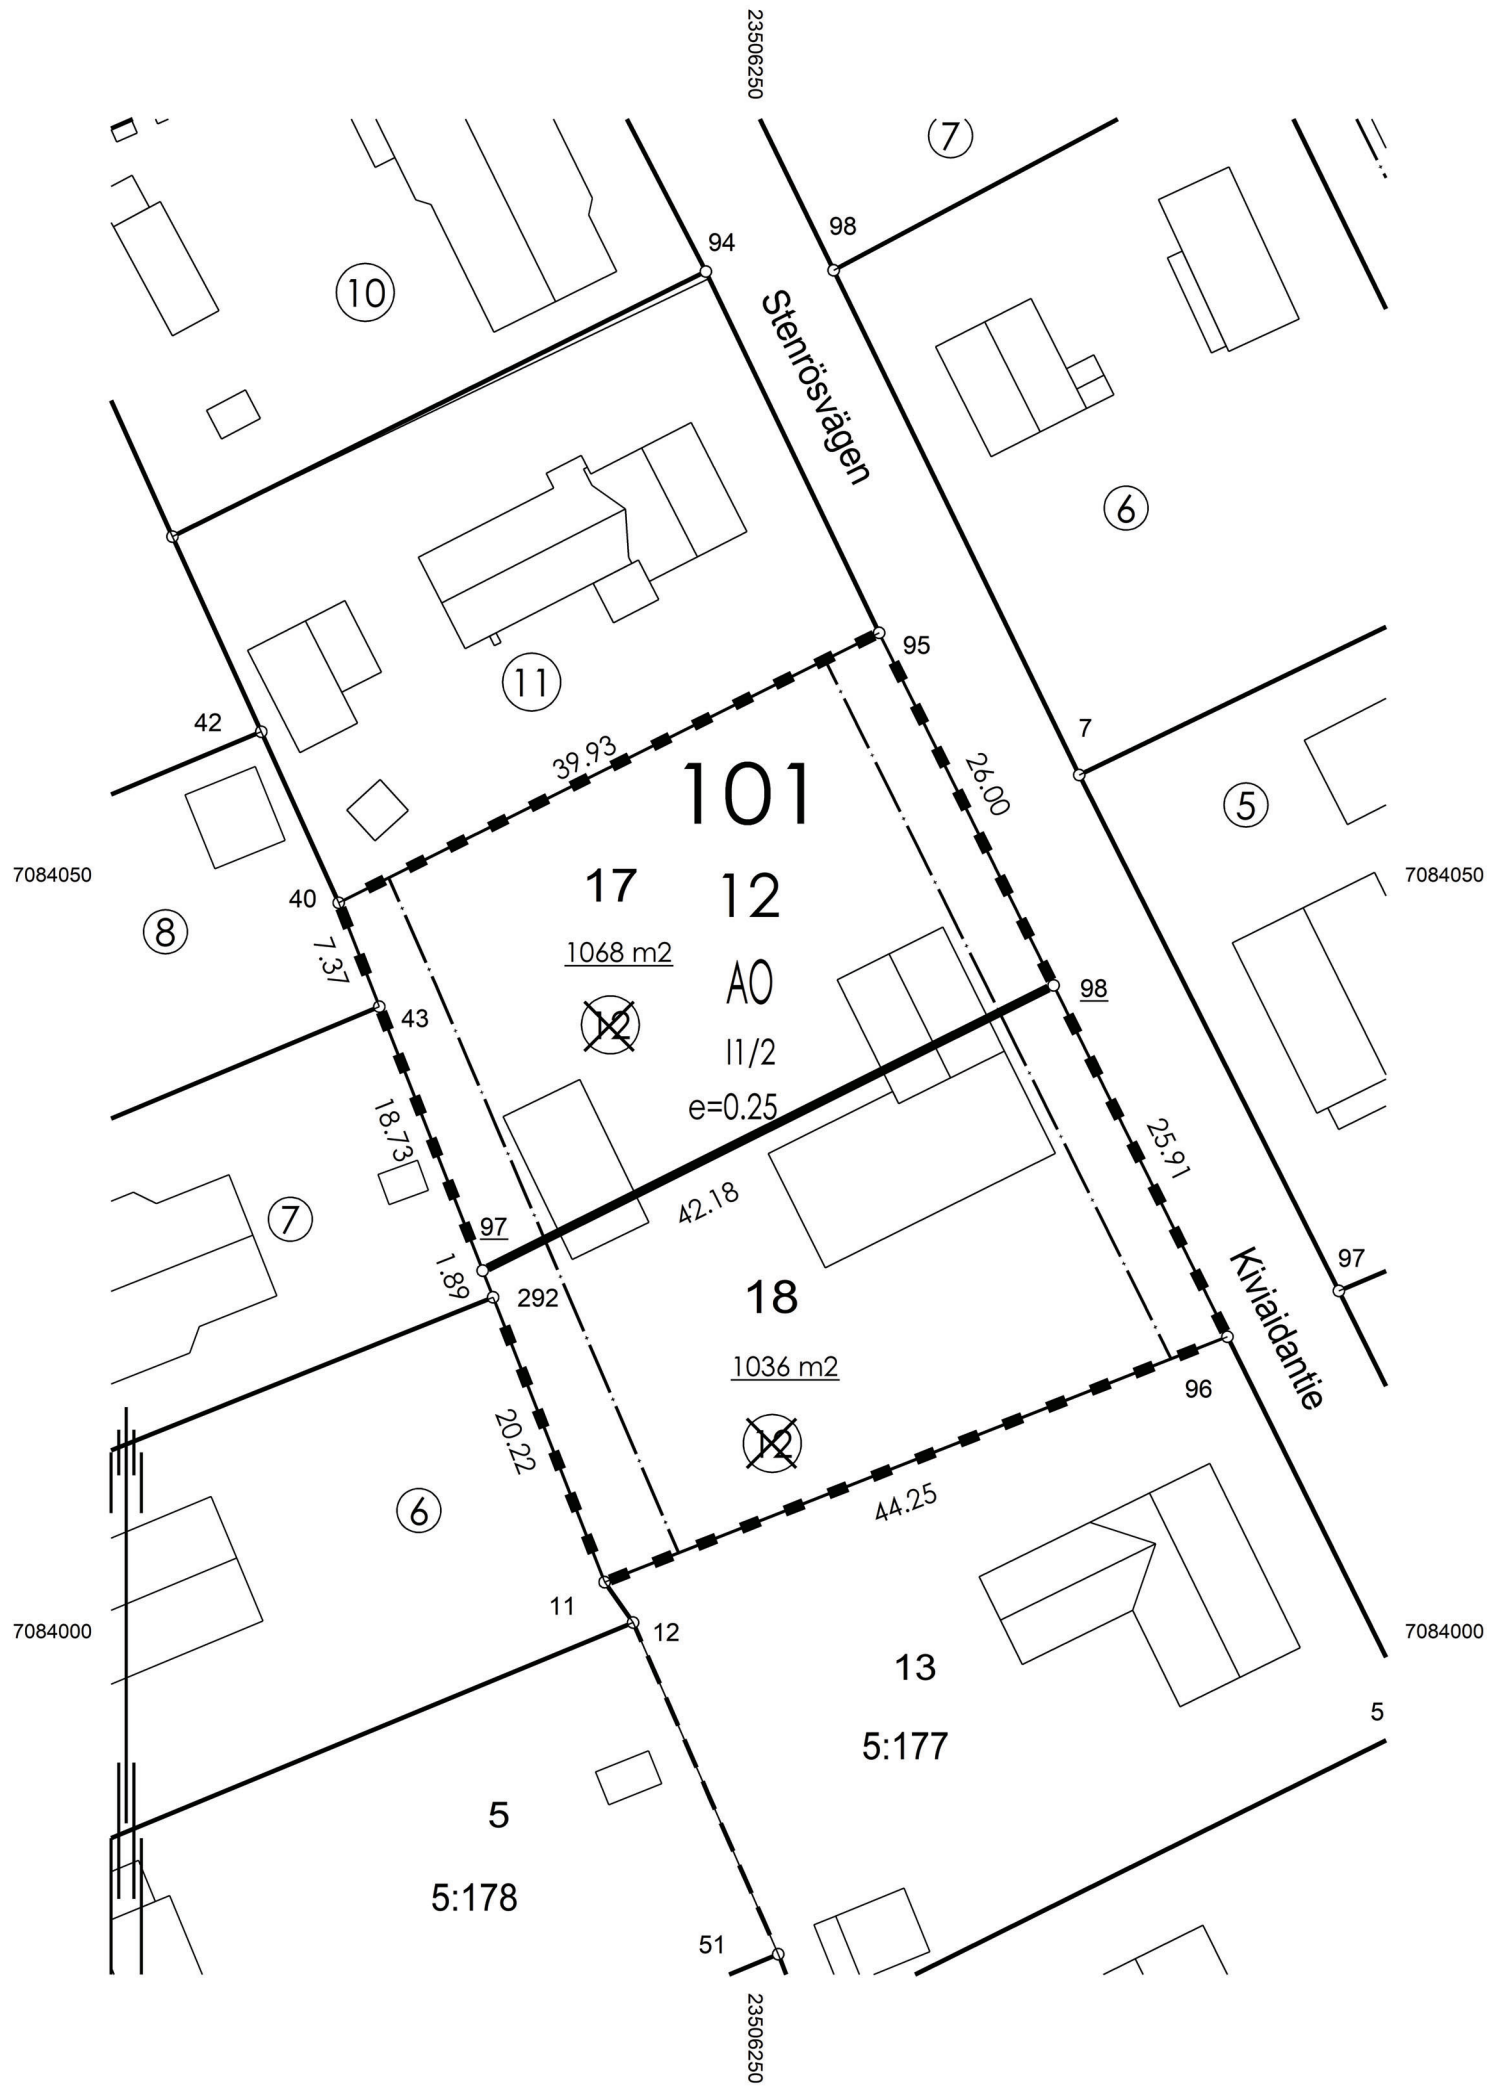

KOORDINAATTILUETTELO KOORDINATFÖRTECKNING			
N:O	X	Y	Rajamerkin laatu Gränsmärkets art
11	7084003.215	23506239.984	
40	7084048.113	23506222.406	putki maakivessä
43	7084041.247	23506225.094	betonipyykki
95	7084065.957	23506258.130	betonipyykki
96	7084019.434	23506281.153	betonipyykki
292	7084022.043	23506232.613	betonipyykki
97	7084023.803	23506231.923	
98	7084042.654	23506269.662	

KOORDINAATTIJÄRJESTELMÄ /
KOORDINATSYSTEM
X,Y: ETRS-GK23
Z: N2000

TONTTIJAKOALUEELLA VOI SIJAITA MAANALAISIA JOHTOJA

MUODOSTUMINEN / TOMTBILDNING					
Tontti/Tomt	P-ala/Areal	Osat/Delar	Kiinteistö/Fastighet	Määräala/ Arealb. omr.	Tilan nimi/ Fastighetens namn
272-101-12-17	1068	1068	272-101-12-12		
272-101-12-18	1036	1036	272-101-12-12		

TONTTIJAKO / TONTTIJAON MUUTOS TOMTINDELNING / ÄNDRING AV TOMTINDELNING				1:500	Kokkola / Karleby 272
ASEMAKAAVA STADSPLAN		272 101/2	VAHVISTETTU FASTSTÄLLD	24.08.1981	ON-MAAREKISTERIALUETTA KARTTALEHDET KARTBLAD
EDELLINEN TONTTIJAKO FÖREGÅENDE TOMTINDELNING		10.1.1983			
POHJAKARTAN HYVÄKSYI JA TONTTIJAON LAATI BASKARTAN GODKÄNDE OCH TOMTINDELNINGEN VERKSTÄLLDE					KAUP. OSA STADSDEL 101
LASKI RÄKN	SKo	MAANMITTAUSINSINÖÖRI LANTMÄTERIINGENJÖR			KORTTELI KVARTER 12
PIIRSI RIT	SKo				TONTIT TOMTER 17,18
TARK GRANSK				Jenni Paavola	
HYVÄKSYNYT GODKÄND		K: 21.10.2025 § 20			TJ-KARTTA TI-KARTA 10101203
KUULUTETTU KUNGJORD		-----			