


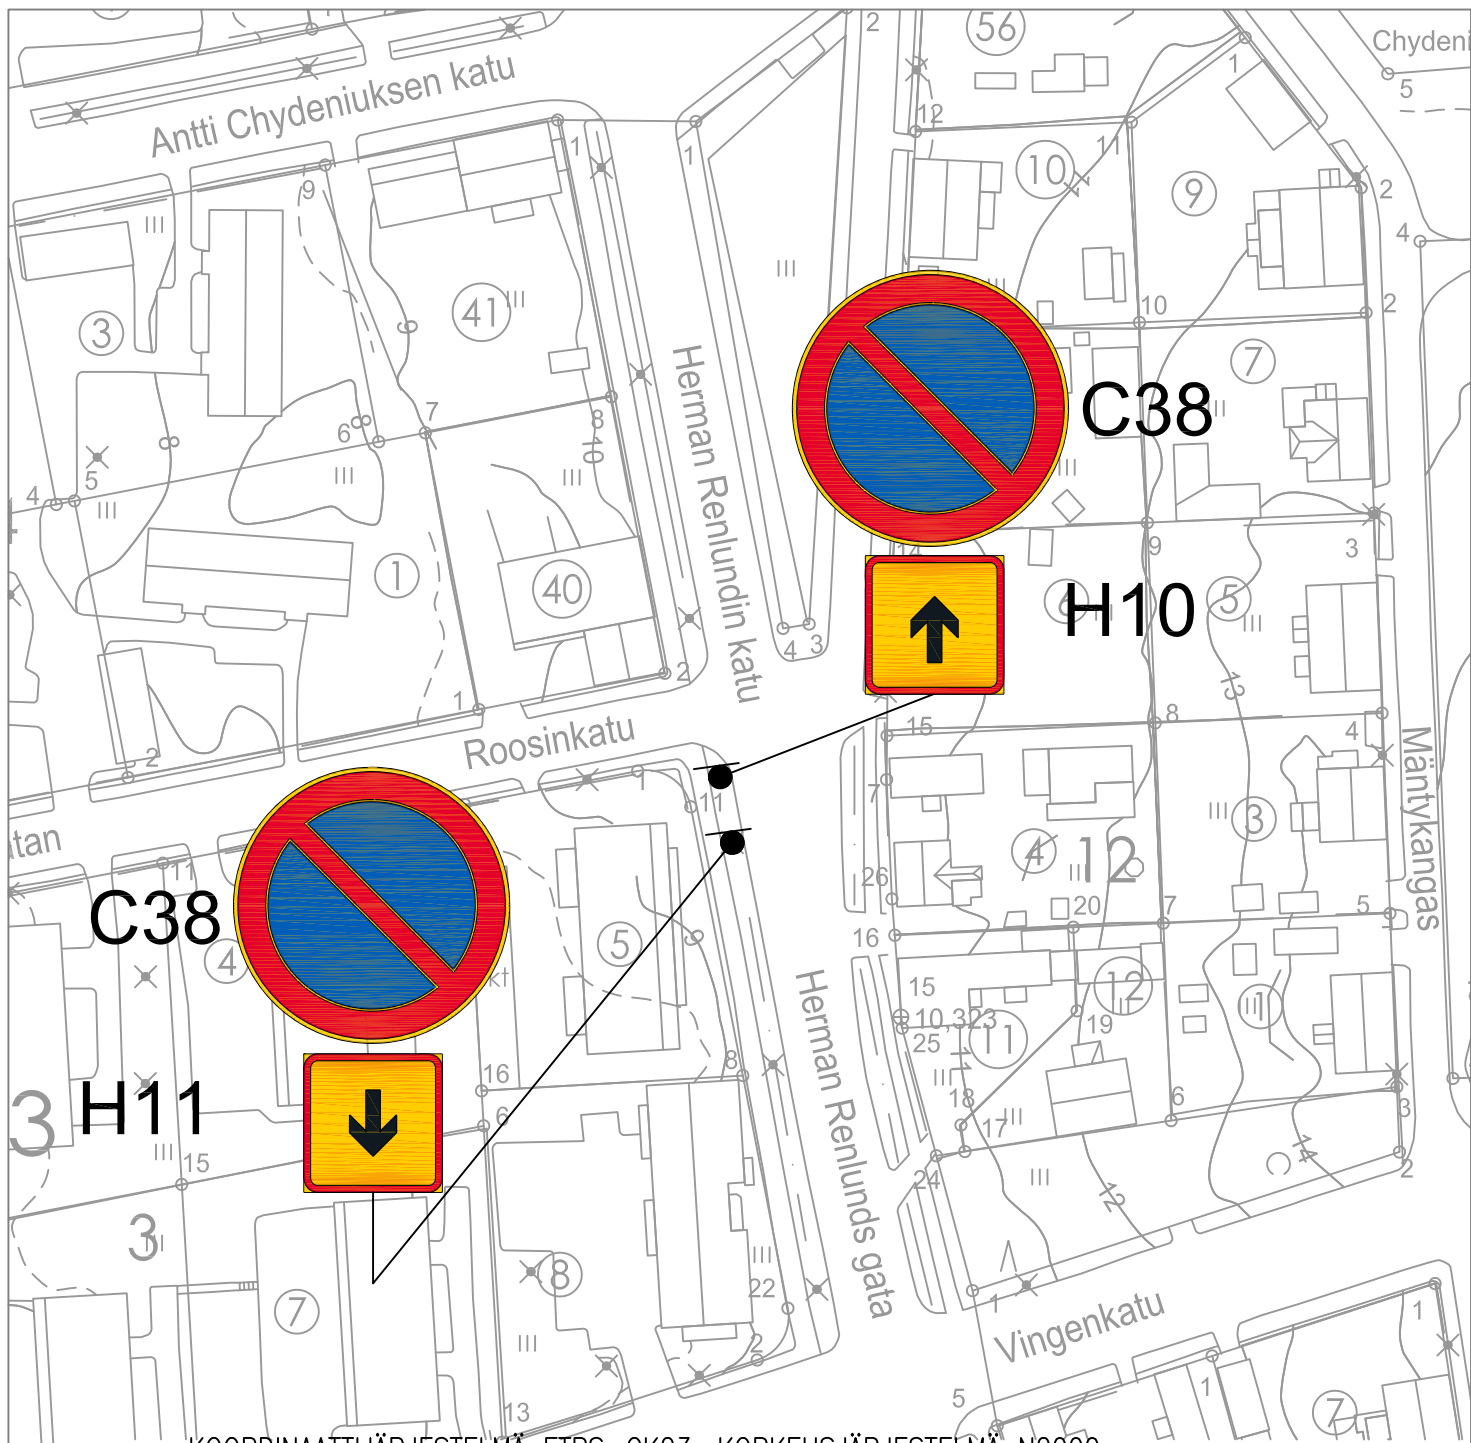

KOORDINAATTIJÄRJESTELMÄ ETRS-GK23, KORKEUSJÄRJESTELMÄ N2000

## HERMAN RENLUNDIN KATU

Liikennemerkkisuunnitelma

Lisättävät merkit



KOKKOLAN KAUPUNKI  
KARLEBY STAD

KAUPUNKIYMPÄRISTÖ  
STADSMILJÖ

KAUPUNKISUUNNITTELU  
PLANERING

KAUPPATORI 5, 67100 KOKKOLA, PL 43, 67101 KOKKOLA  
Puhelinvaihte (06) 8289 111, [www.kokkola.fi](http://www.kokkola.fi)

|                          |              |    |
|--------------------------|--------------|----|
| MUUTOS<br>ÄNDRING        |              |    |
| PIIRTÄNYT<br>RITAD       | 22. 10. 2025 | SR |
| SUUNNITELLUT<br>PLANERAD | 22. 10. 2025 | AK |
| TARKISTANUT<br>GRANSKAD  |              |    |
| HYVÄKSYNYT<br>GODKÄND    |              |    |
| VAHVISTANUT              |              |    |
| FASTSTÄLLD               |              |    |
| MITTAKAAVA<br>SKALA      | 1: 1000      |    |
| PIIR.<br>RITN.           | N 0          |    |