


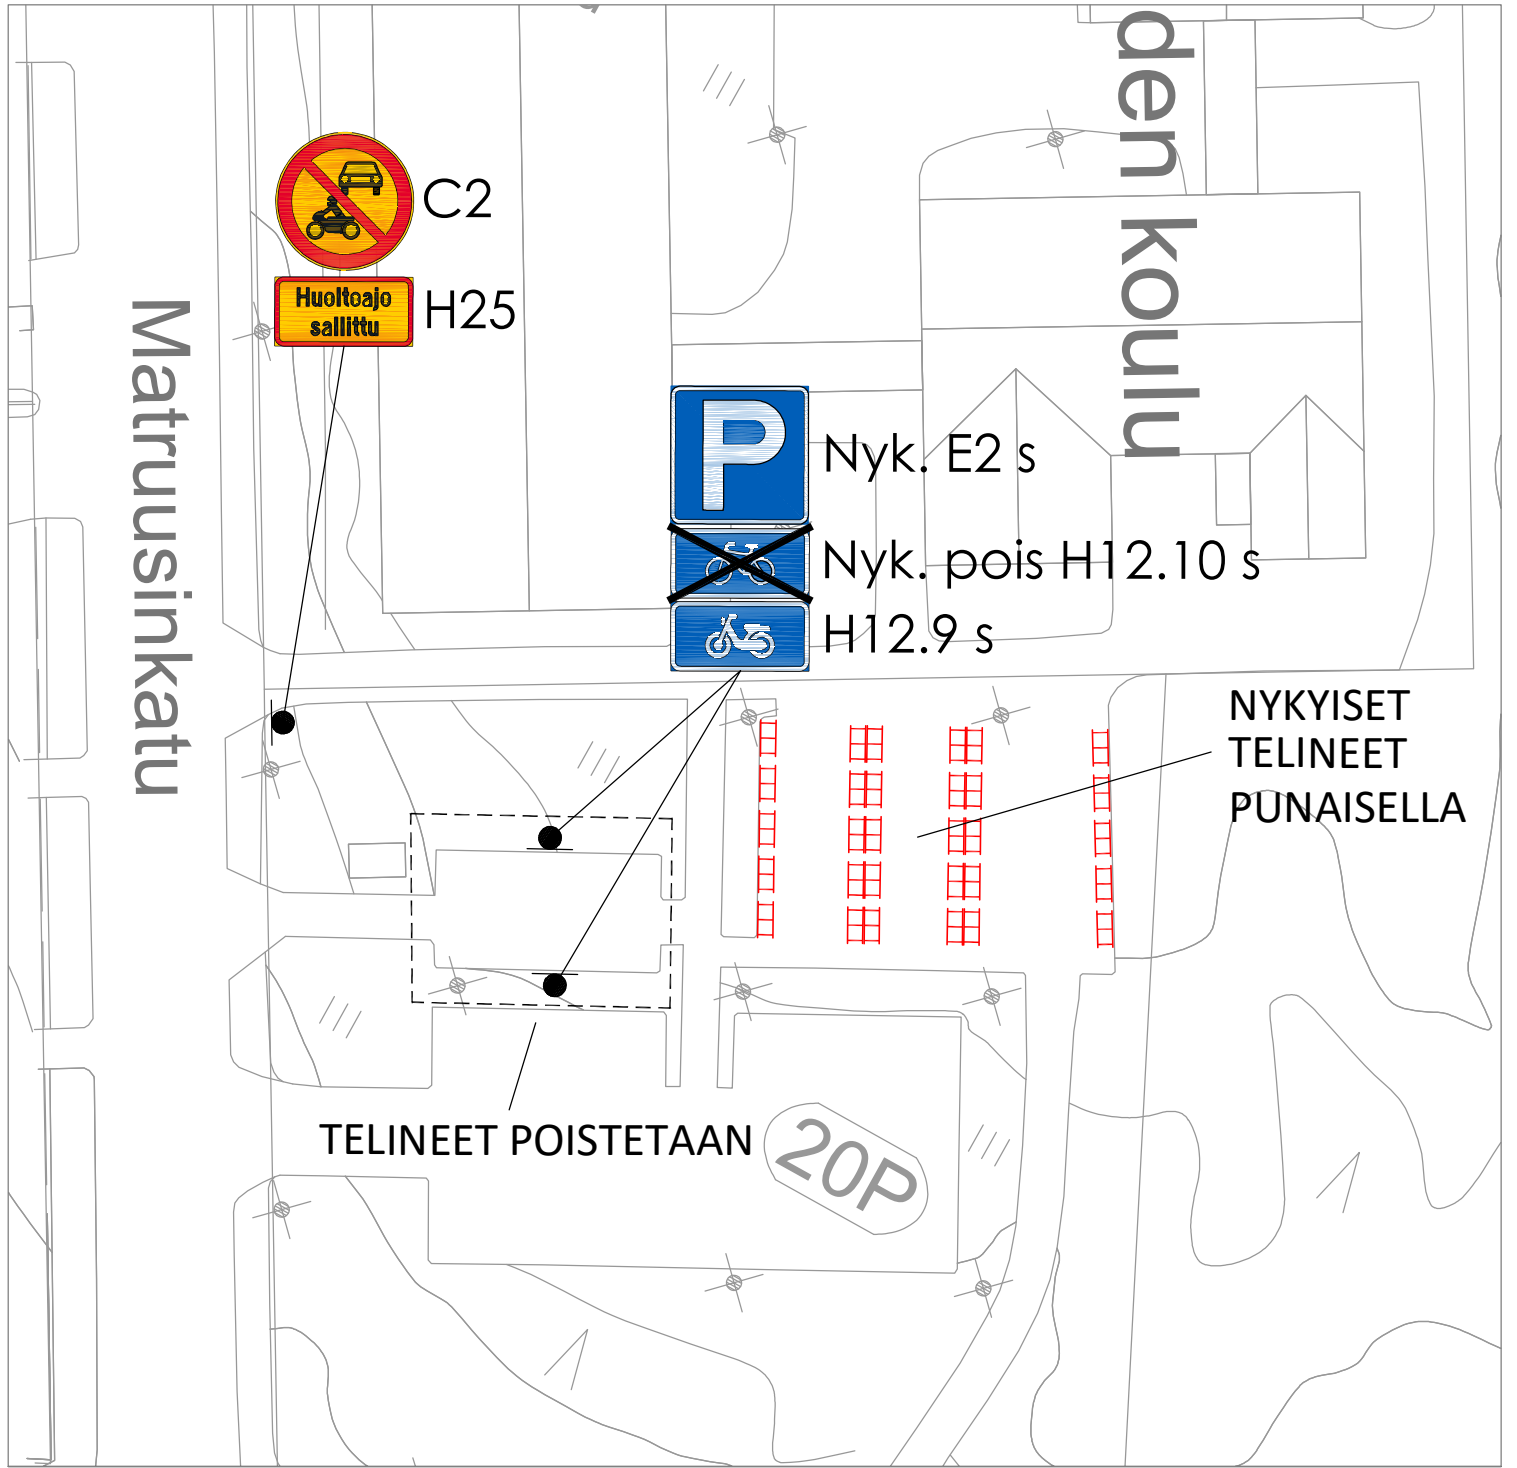

KOORDINAATTIJÄRJESTELMÄ ETRS-GK23, KORKEUSJÄRJESTELMÄ N2000

HAKALAHDEN KOULU

Liikennemerkkisuunnitelma

Lisättävät merkit & poistettavat pyörätelineet



KOKKOLAN KAUPUNKI
KARLEBY STAD

KAUPUNKIYMPÄRISTÖ
STADSMILJÖ

KAUPUNKISUUNNITTELU
PLANERING

KAUPPATORI 5, 67100 KOKKOLA, PL 43, 67101 KOKKOLA
Puhelinvaihe (06) 8289 111, www.kokkola.fi

MUUTOS ÄNDRING		
PIIRTÄNYT RITAD	16. 10. 2025	MK, SR
SUUNNITELLUT PLANERAD	3. 9. 2025	MK
TARKISTANUT GRANSKAD		
HYVÄKSYNYT GODKÄND		
VAHVISTANUT		
FASTSTÄLLD		
MITTAKAAVA SKALA	1: 500	
PIIR. RITN.	N 0	