


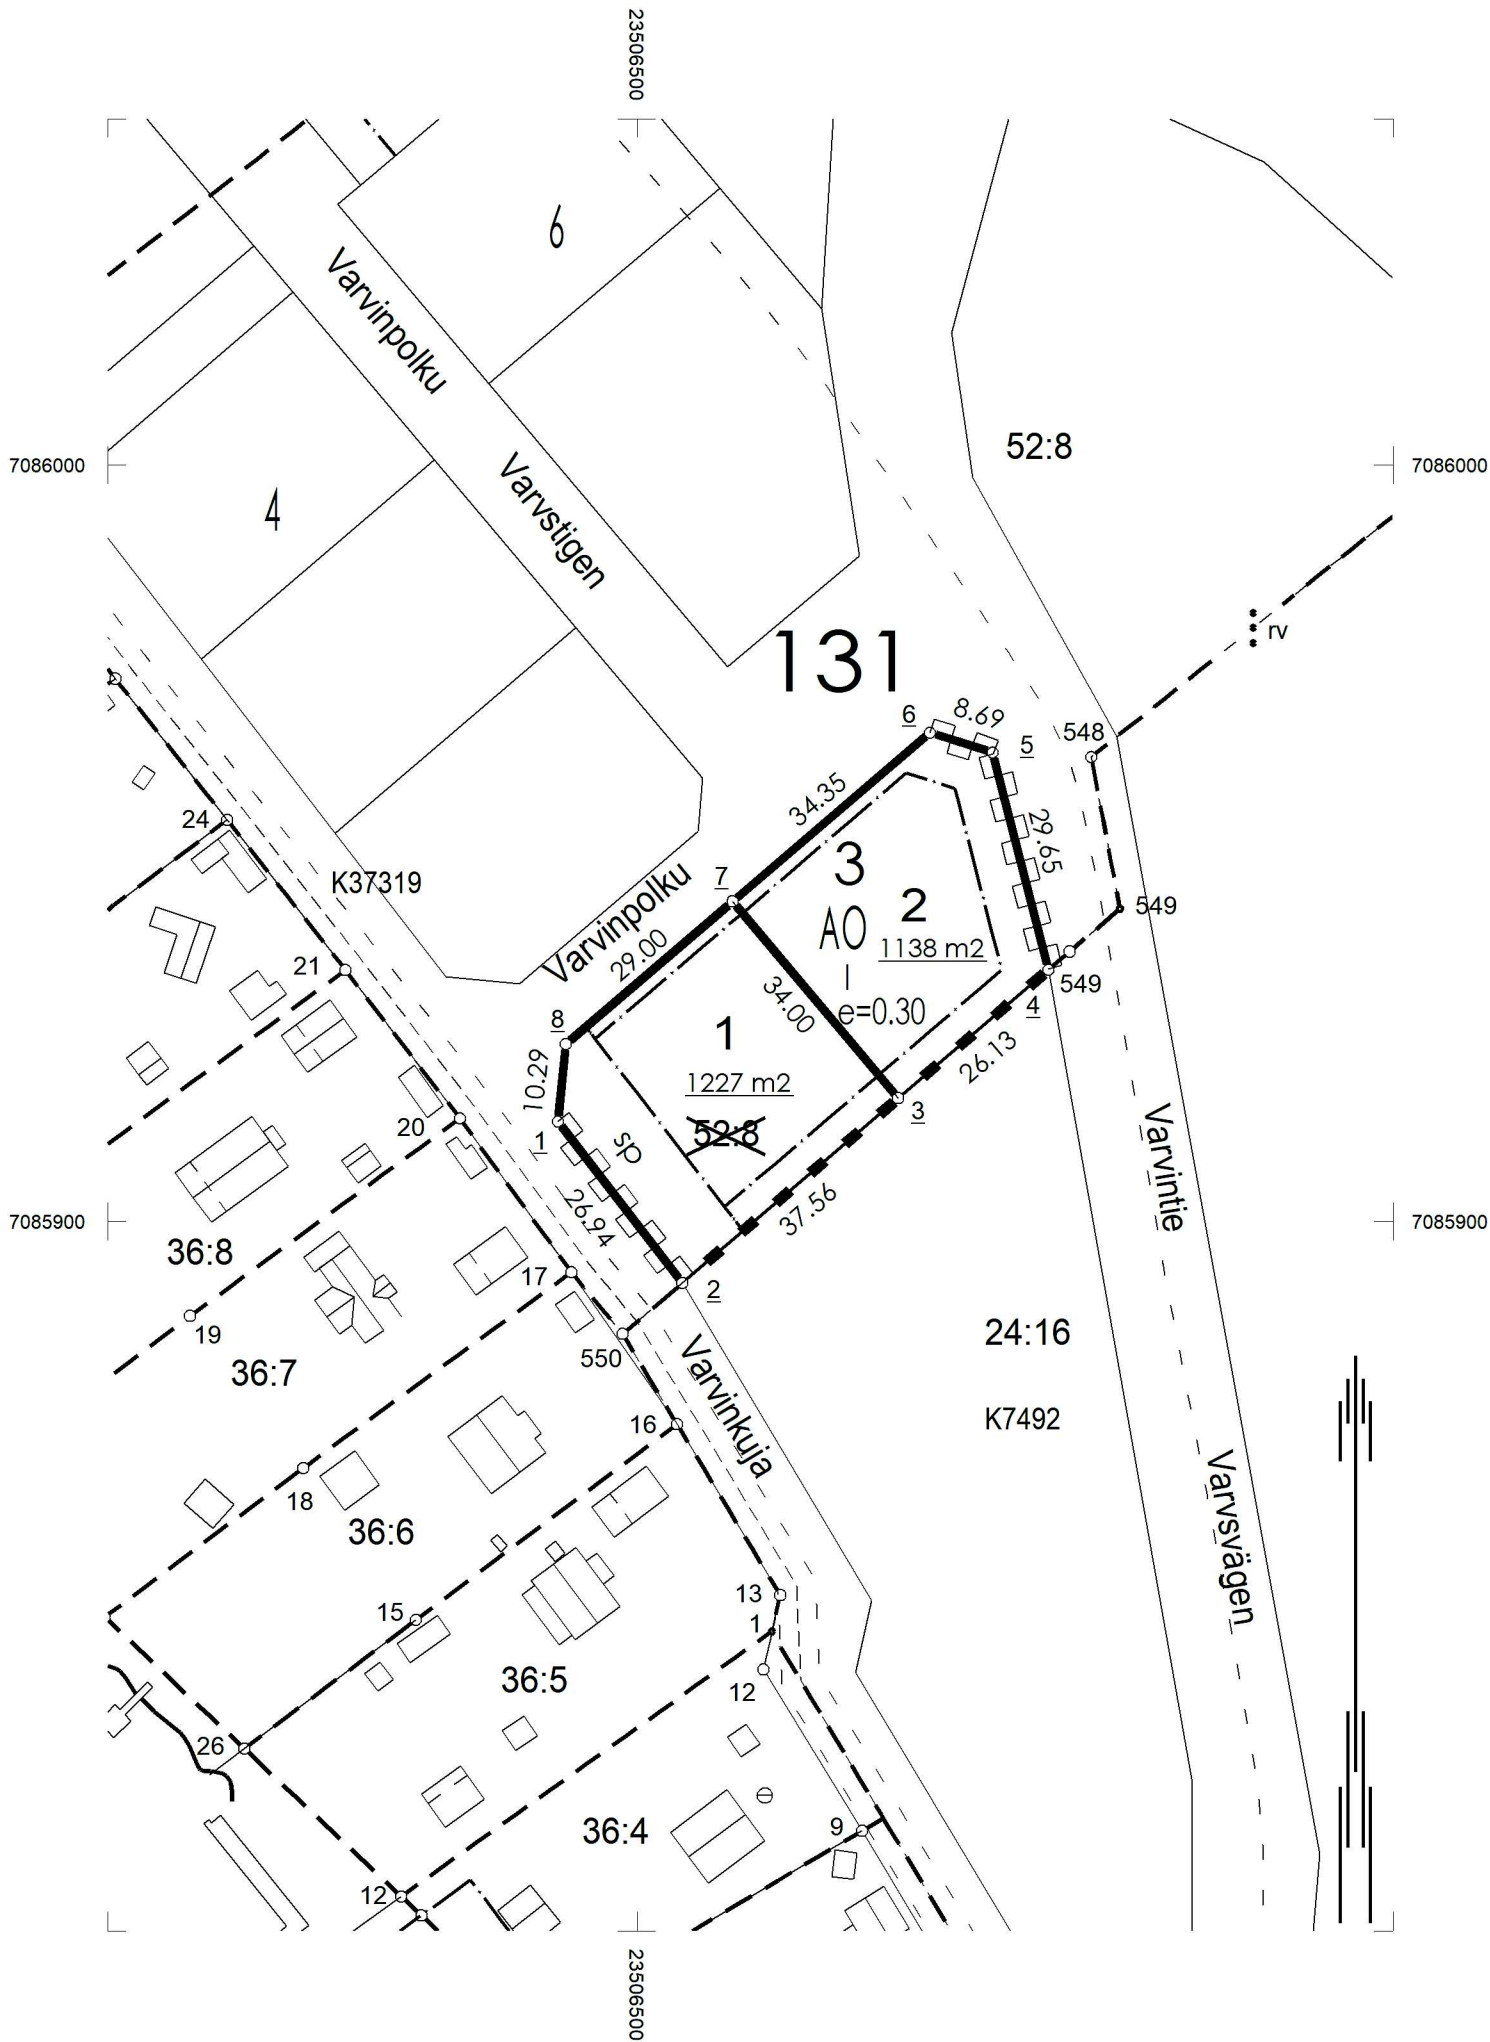

COORDINAATTILUETTELO
KOORDINATFÖRTECKNING

N:O	X	Y
1	7085913.252	23506489.501
2	7085891.927	23506505.966
3	7085916.327	23506534.522
4	7085933.299	23506554.385
5	7085962.020	23506547.011
6	7085964.640	23506538.725
7	7085942.323	23506512.607
8	7085923.484	23506490.560

Rajamerkin laatu
Gränsmärkets art

COORDINAATTIJÄRJESTELMÄ /
KOORDINATSYSTEM
X,Y: ETRS-GK23
Z: N2000

TONTTIJAKOALUEELLA VOI SIJAITA MAANALAISIA JOHTOJA

MUODOSTUMINEN / TOMTBILDNING

Kiinteistö/Fastighet	P-ala/Areal	Osa/Del	Osa määräalasta/ Del av outbrutna området	Muodostaja/Bildare	Tilan nimi/ Fastighetens namn
272-131-3-1	1227	1227		272-404-52-8	Koppinen
272-131-3-2	1138	1138		272-404-52-8	Koppinen

TONTTIJAKO / TONTTIJAON MUUTOS TOMTINDELNING / ÄNDRING AV TOMTINDELNING			1:1000	Kokkola / Karleby 272	
ASEMAKAAVA DETALJPLAN		272 131/1	HYVÄKSYTTY GODKÄND	18.06.2025	
EDELLINEN TONTTIJAKO FÖREGÅENDE TOMTINDELNING					TJ-KARTTA TI-KARTA 13100301
POHJAKARTAN HYVÄKSYI JA TONTTIJAON LAATI BASKARTAN GODKÄNDE OCH TOMTINDELNINGEN VERKSTÄLLDE					KAUP. OSA STADSDEL 131
LASKI RÄKN PIIRSI RIT	SKo	MAANMITTAUSINSINÖÖRI LANTMÄTERIINGENJÖR			KORTTELI KVARTER 3
TARK GRANSK	SKo	Jenni Paavola			TONTIT TOMTER 1,2
HYVÄKSYNYT GODKÄND		K: 12.03.2026 § 5			
KUULUTETTU KUNGJORD		-----			