


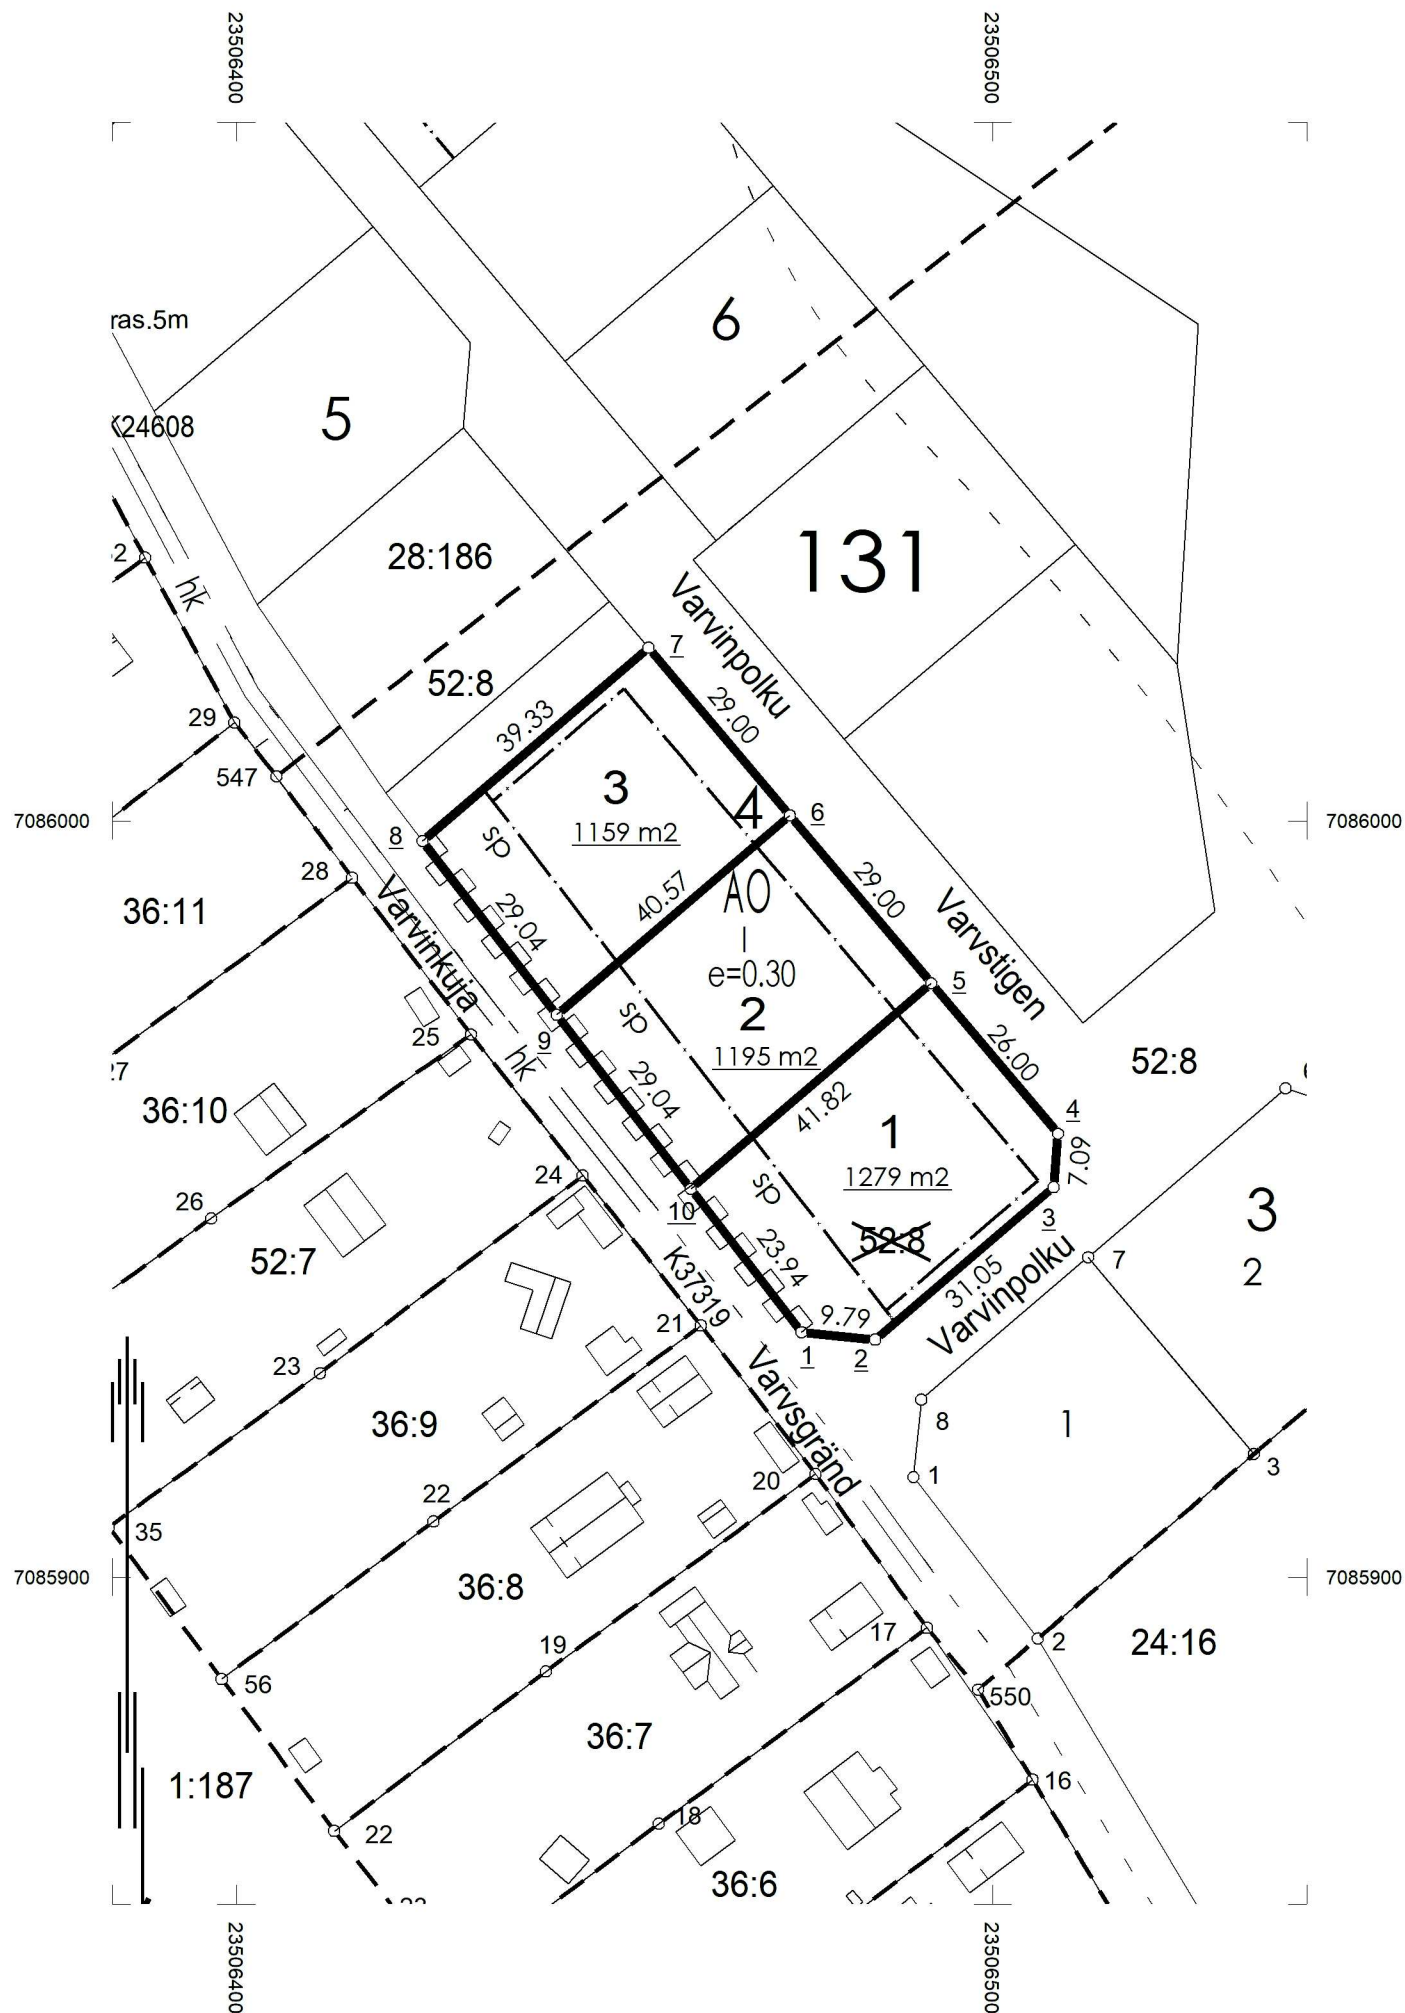

COORDINAATTILUETTELO
COORDINATFÖRTECKNING

N:O	X	Y	Rajamerkin laatu Gränsmärkets art
1	7085932.417	23506474.704	
2	7085931.409	23506484.441	
3	7085951.581	23506508.048	
4	7085958.652	23506508.627	
5	7085978.531	23506491.868	
6	7086000.704	23506473.176	
7	7086022.877	23506454.483	
8	7085997.330	23506424.586	
9	7085974.347	23506442.330	
10	7085951.364	23506460.075	

COORDINAATTIJÄRJESTELMÄ /
COORDINATSYSTEM
X,Y: ETRS-GK23
Z: N2000

TONTTIJAKOALUEELLA VOI SIJAITA MAANALAISIA JOHTOJA

MUODOSTUMINEN / TOMTBILDNING

Kiinteistö/Fastighet	P-ala/Areal	Osa/Del	Osa määräalasta/ Del av outbrutna området	Muodostaja/Bildare	Tilan nimi/ Fastighetens namn
272-131-4-1	1279	1279		272-404-52-8	Koppinen
272-131-4-2	1195	1195		272-404-52-8	Koppinen
272-131-4-3	1159	1159		272-404-52-8	Koppinen

TONTTIJAKO / TONTTIJAON MUUTOS TOMTINDELNING / ÄNDRING AV TOMTINDELNING				1:1000	Kokkola / Karleby 272
ASEMAKAAVA DETALJPLAN		272 131/1	HYVÄKSYTTY GODKÄND	18.06.2025	TJ-KARTTA TI-KARTA 13100401
EDELLINEN TONTTIJAKO FÖREGÅENDE TOMTINDELNING					
POHJAKARTAN HYVÄKSYI JA TONTTIJAON LAATI BASKARTAN GODKÄNDE OCH TOMTINDELNINGEN VERKSTÄLLDE					KAUP. OSA STADSDEL 131
LASKI RÄKN PIIRSI RIT	SKo	MAANMITTAUSINSINÖÖRI LANTMÄTERIINGENJÖR			KORTTELI KVARTER 4
TARK GRANSK	SKo	Jenni Paavola			TONTIT TOMTER 1-3
HYVÄKSYNYT GODKÄND		K: 12.03.2026 § 5			
KUULUTETTU KUNGJORD		-----			