


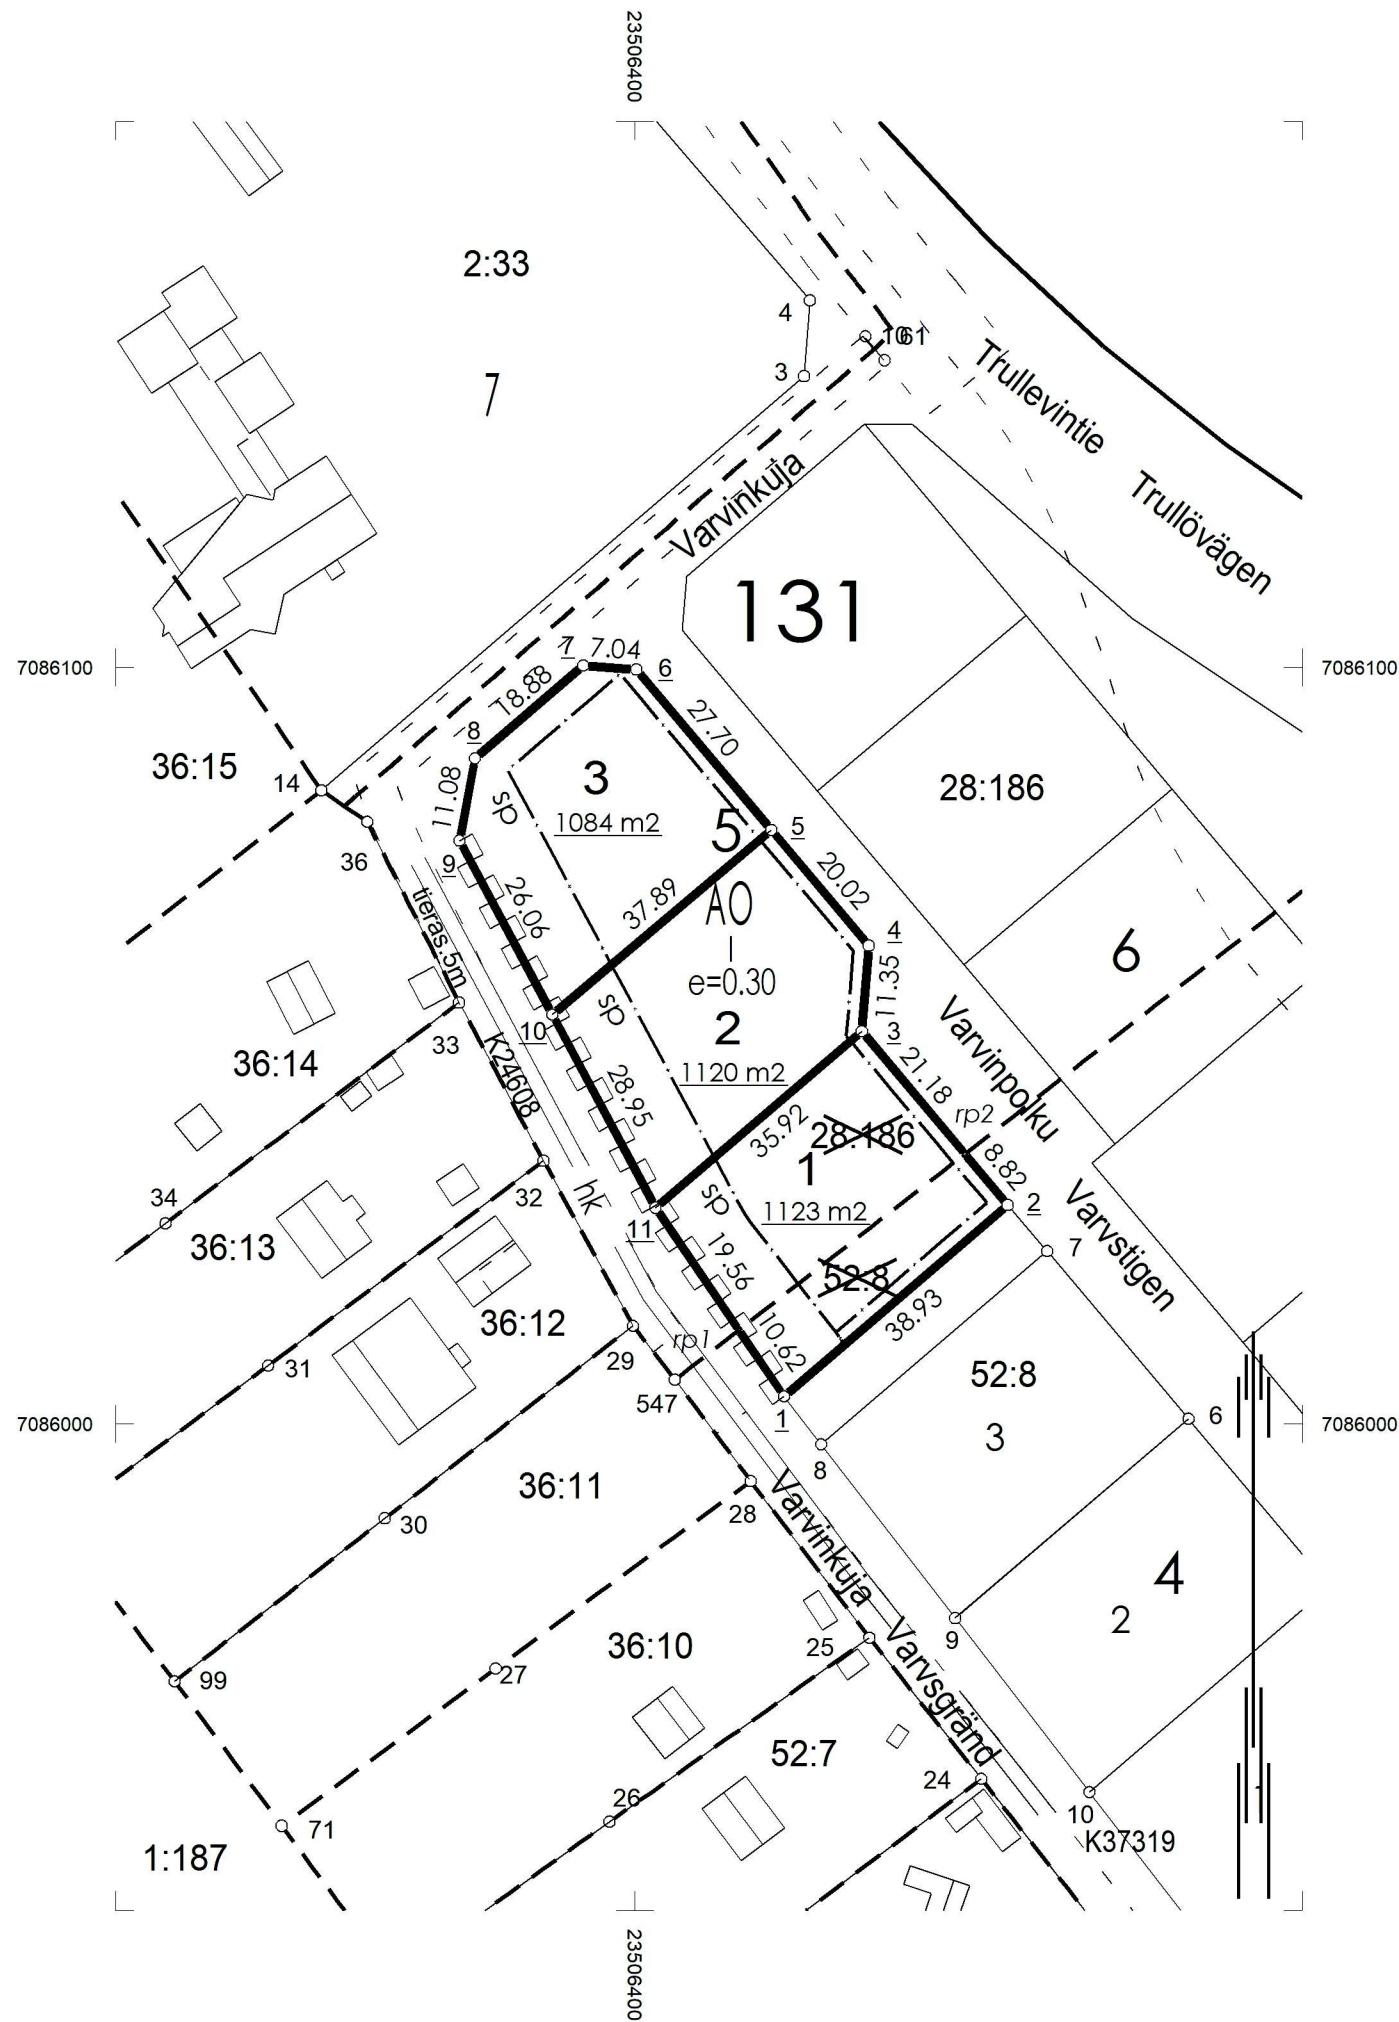

COORDINAATTILUETTELO
COORDINATFÖRTECKNING

N:O	X	Y
1	7086003.670	23506419.691
2	7086028.959	23506449.286
3	7086051.931	23506429.990
4	7086063.244	23506430.915
5	7086078.550	23506418.012
6	7086099.725	23506400.161
7	7086100.293	23506393.143
8	7086088.003	23506378.813
9	7086077.119	23506376.768
10	7086054.131	23506389.047
11	7086028.598	23506402.684
rp1	7086012.440	23506413.707
rp2	7086035.714	23506443.611

Rajamerkin laatu
Gränsmärkets art

COORDINAATTIJÄRJESTELMÄ /
COORDINATSYSTEM
X,Y: ETRS-GK23
Z: N2000

TONTTIJAKOALUEELLA VOI SIJAITA MAANALAISIA JOHTOJA

MUODOSTUMINEN / TOMTBILDNING

Kiinteistö/Fastighet	P-ala/Areal	Osa/Del	Osa määräalasta/ Del av outbrutna området	Muodostaja/Bildare	Tilan nimi/ Fastighetens namn
272-131-5-1	1123	750		272-404-28-186	PALM
		373		272-404-52-8	Koppinen
272-131-5-2	1120	1120		272-404-28-186	PALM
272-131-5-3	1084	1084		272-404-28-186	PALM

TONTTIJAKO / TONTTIIJAON MUUTOS TOMTINDELNING / ÄNDRING AV TOMTINDELNING				1:1000	Kokkola / Karleby 272		
ASEMAKAAVA DETALJPLAN				272 131/1	HYVÄKSYTTY GODKÄND	18.06.2025	
					TJ-KARTTA TI-KARTA		13100501
EDELLINEN TONTTIJAKO FÖREGÅENDE TOMTINDELNING							
POHJAKARTAN HYVÄKSYI JA TONTTIIJAON LAATI BASKARTAN GODKÄNDE OCH TOMTINDELNINGEN VERKSTÄLLDE							
LASKI RÄKN		SKo	MAANMITTAUSINSINÖÖRI LANTMÄTERIINGENJÖR		KAUP. OSA STADSDEL		131
PIIRSI RIT		SKo			KORTTELI KVARTER		5
TARK GRANSK					TONTIT TOMTER		1-3
HYVÄKSYNYT GODKÄND				K: 12.03.2026 § 5			
KUULUTETTU KUNGJORD				-----			