


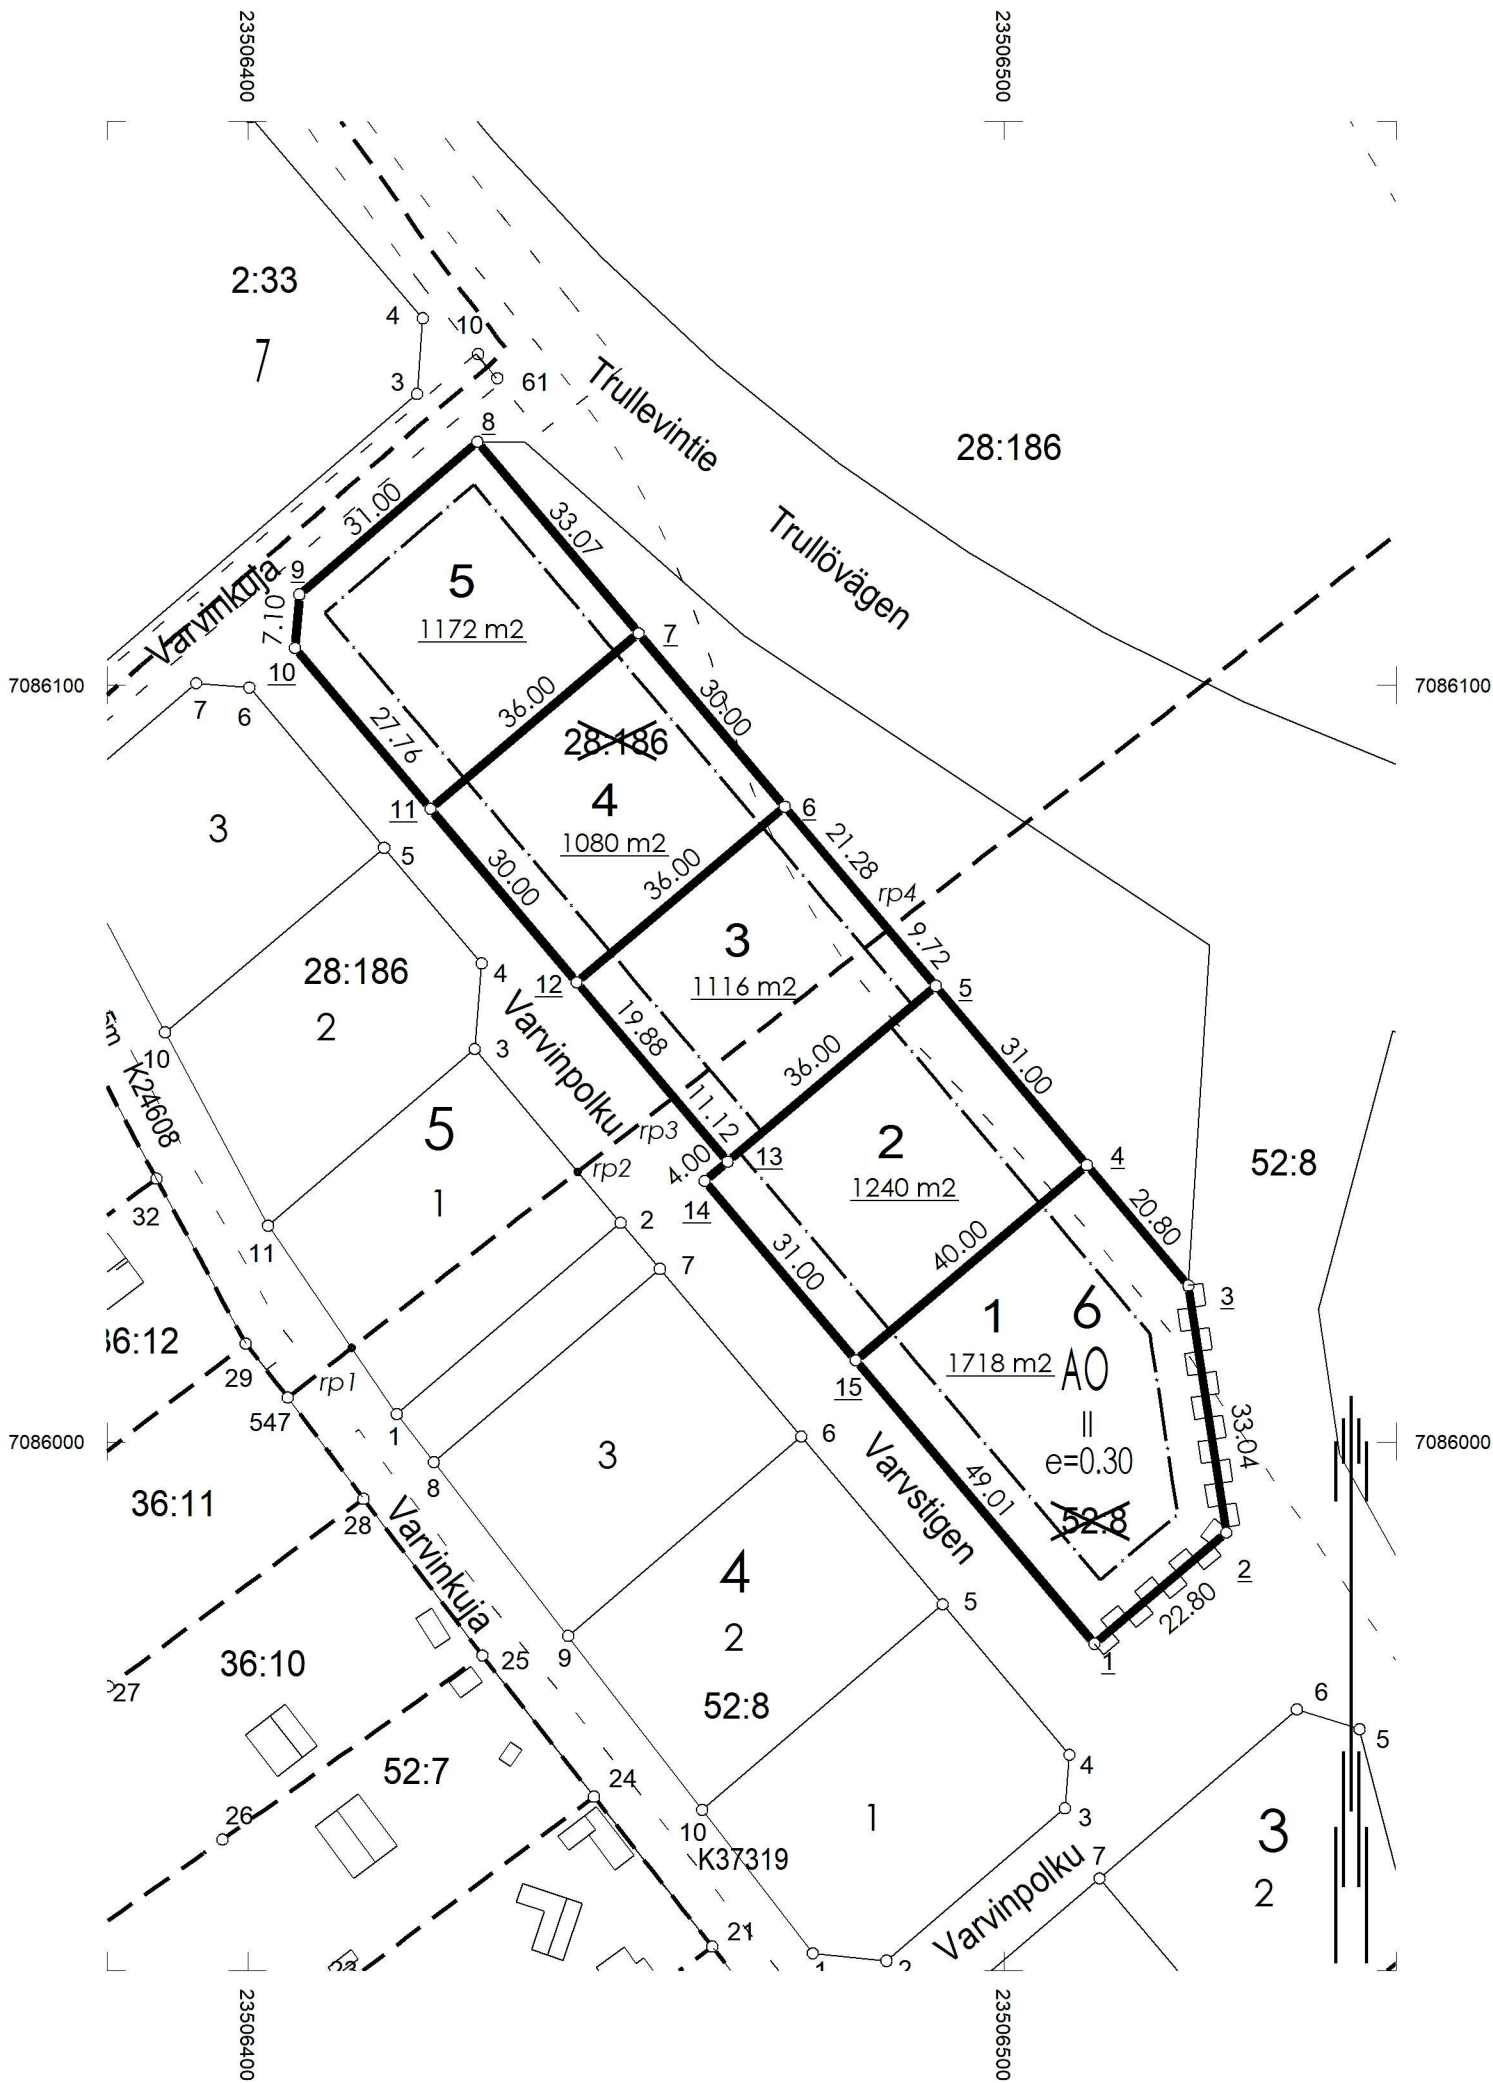

KOORDINAATTILUETTELO KOORDINATFÖRTECKNING			Rajamerkin laatu Gränsmärkets art
N:O	X	Y	
1	7085973.319	23506511.957	
2	7085988.013	23506529.388	
3	7086020.665	23506524.360	
4	7086036.570	23506510.952	
5	7086060.272	23506490.971	
6	7086083.973	23506470.990	
7	7086106.910	23506451.653	
8	7086132.192	23506430.339	
9	7086112.011	23506406.807	
10	7086104.933	23506406.234	
11	7086083.706	23506424.129	
12	7086060.769	23506443.465	
13	7086037.068	23506463.446	
14	7086034.490	23506460.388	
15	7086010.788	23506480.369	
rp3	7086045.572	23506456.277	
rp4	7086067.700	23506484.709	

KOORDINAATTIJÄRJESTELMÄ /
KOORDINATSYSTEM
X,Y: ETRS-GK23
Z: N2000

TONTTIJAKOALUEELLA VOI SIJAITA MAANALAISIA JOHTOJA

MUODOSTUMINEN / TOMTBILDNING					
Kiinteistö/Fastighet	P-ala/Areal	Osa/Del	Osa määräalasta/ Del av outbrutna området	Muodostaja/Bildare	Tilan nimi/ Fastighetens namn
272-131-6-1	1718	1718		272-404-52-8	Koppinen
272-131-6-2	1240	1240		272-404-52-8	Koppinen
272-131-6-3	1116	741		272-404-28-186	PALM
		375		272-404-52-8	Koppinen
272-131-6-4	1080	1080		272-404-28-186	PALM
272-131-6-5	1172	1172		272-404-28-186	PALM

TONTTIJAKO / TONTTIJAON MUUTOS TOMTINDELNING / ÄNDRING AV TOMTINDELNING			1:1000	Kokkola / Karleby 272	
ASEMAKAAVA DETALJPLAN		272 131/1	HYVÄKSYTTY GODKÄND	18.06.2025	
EDELLINEN TONTTIJAKO FÖREGÅENDE TOMTINDELNING					TJ-KARTTA TI-KARTA 13100601
POHJAKARTAN HYVÄKSYI JA TONTTIJAON LAATI BASKARTAN GODKÄNDE OCH TOMTINDELNINGEN VERKSTÄLLDE					KAUP. OSA STADSDEL 131
LASKI RÄKN	SKo	MAANMITTAUSINSINÖÖRI LANTMÄTERIINGENJÖR		KORTTELI KVARTER 6	
PIIRSI RIT	SKo			TONTIT TOMTER 1-5	
TARK GRANSK					
HYVÄKSYNYT GODKÄND		K: 12.03.2026 § 5			
KUULUTETTU KUNGJORD		-----			