


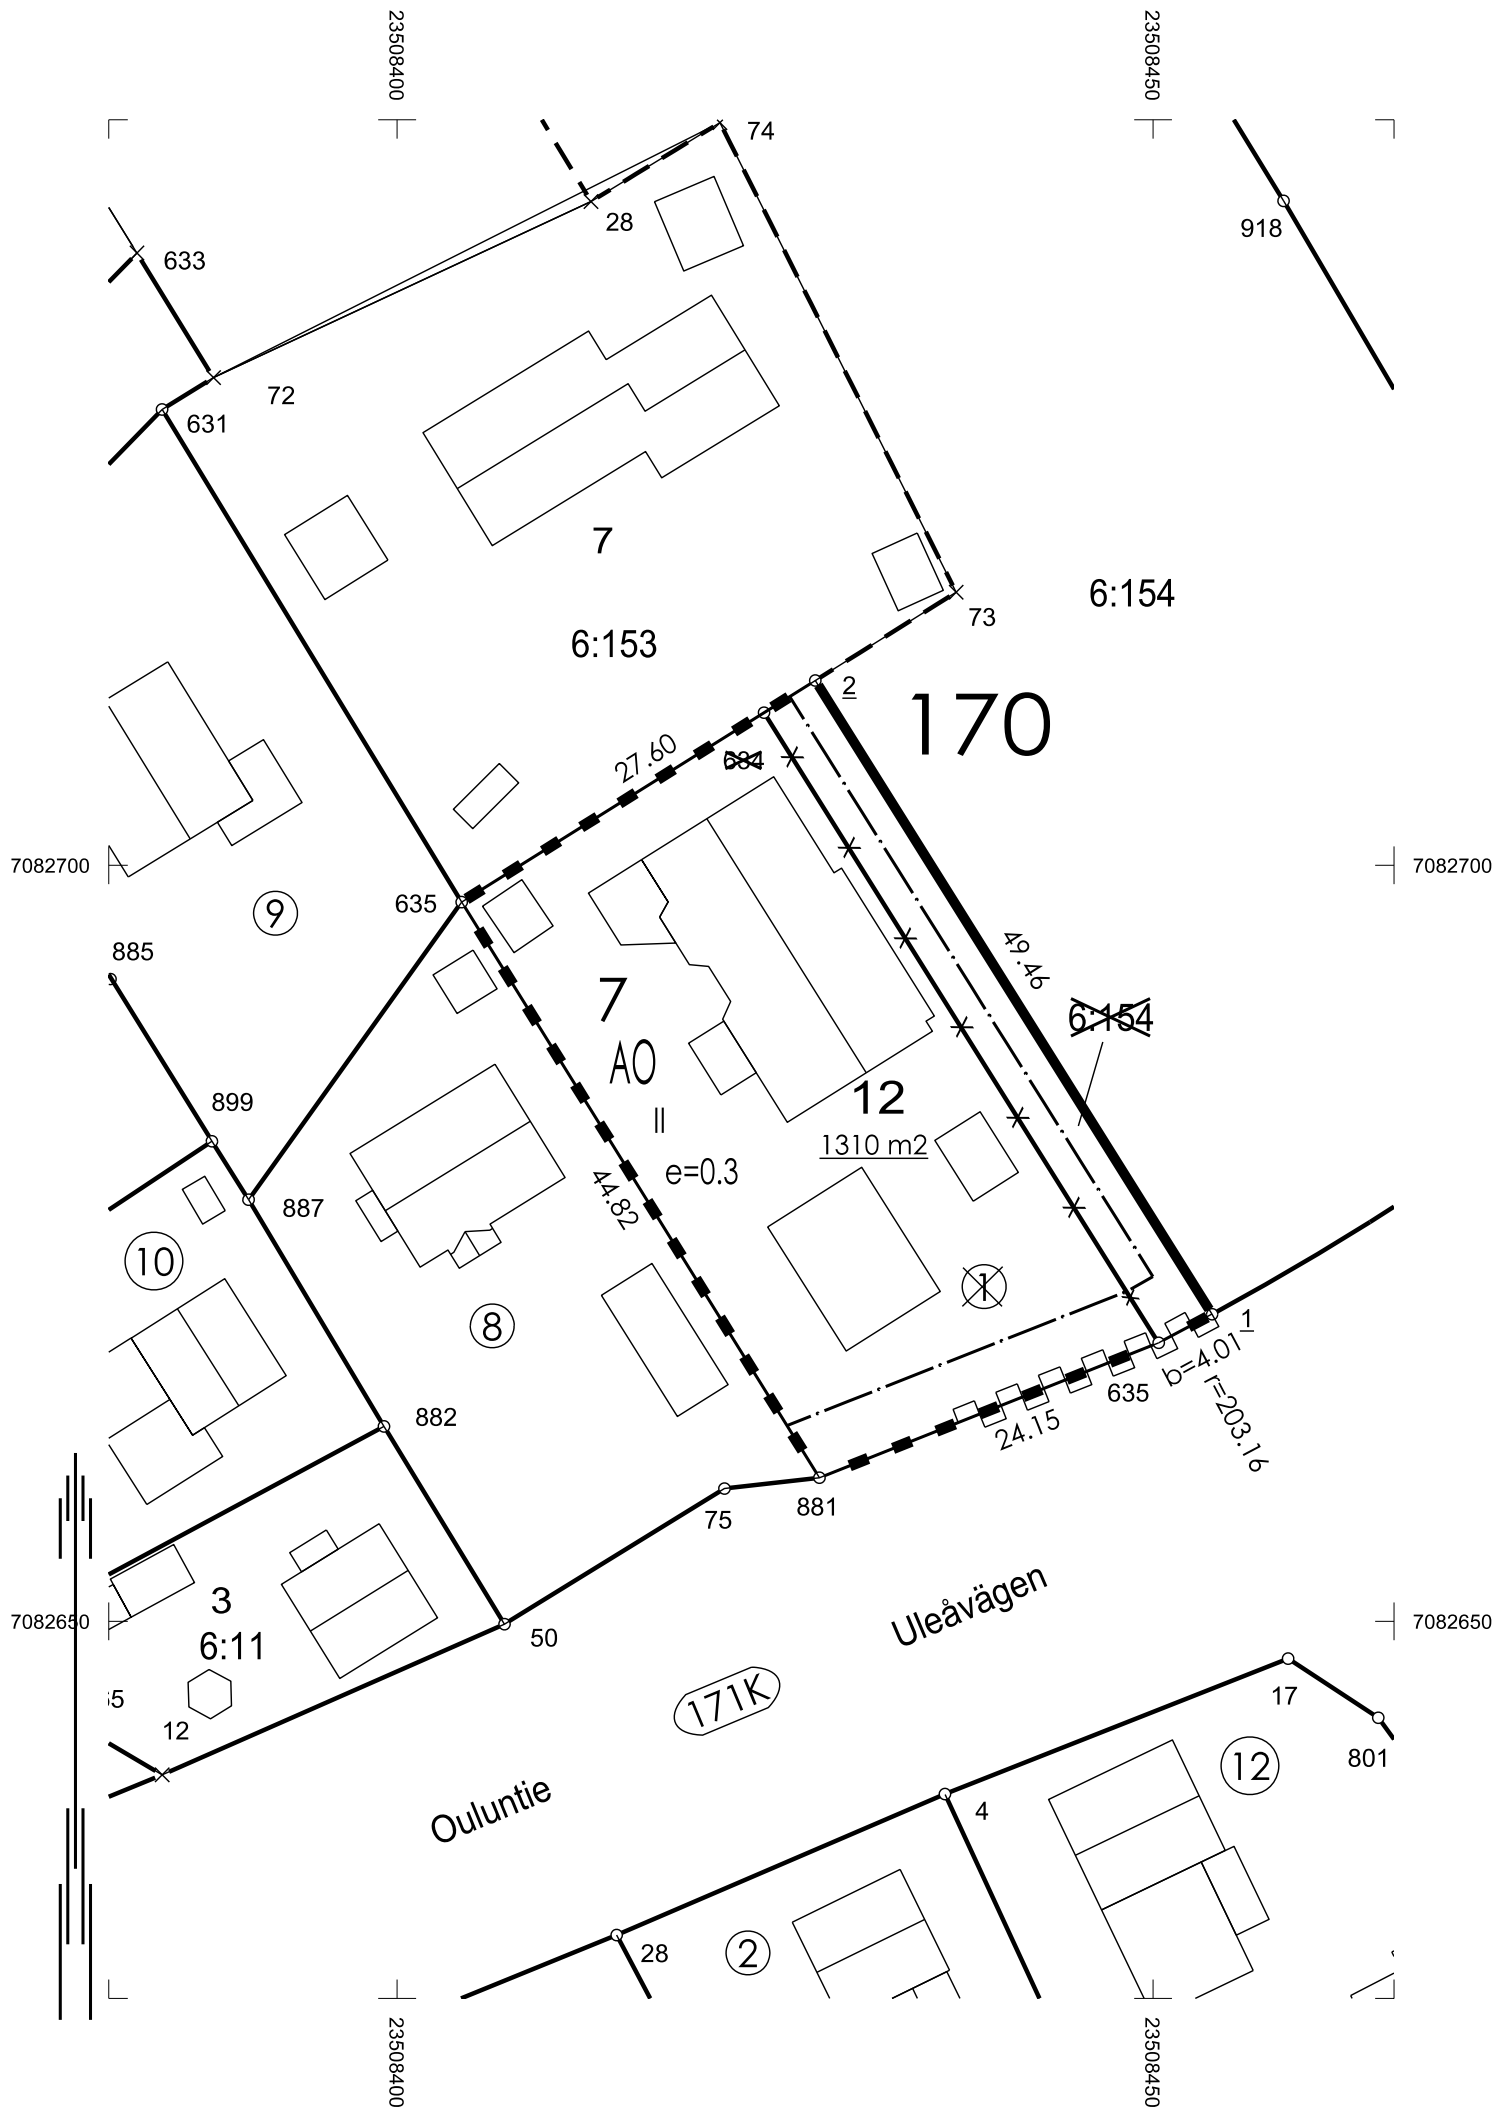

KOORDINAATTILUETTELO KOORDINATFÖRTECKNING			
N:O	X	Y	Rajamerkin laatu Gränsmärkets art
635	7082668.419	23508450.376	betonipyykki
635	7082697.561	23508404.269	betonipyykki
881	7082659.498	23508427.935	betonipyykki
634	7082710.091	23508424.270	putkipyykki (poistuva)
1	7082670.304	23508453.915	
2	7082712.215	23508427.660	

KOORDINAATTIJÄRJESTELMÄ /
KOORDINATSYSTEM
X,Y: ETRS-GK23
Z: N2000

TONTTIJAKOALUEELLA VOI SIJAITA MAANALAISIA JOHTOJA

MUODOSTUMINEN / TOMTBILDNING					
Kiinteistö/Fastighet	P-ala/Areal	Osa/Del	Osa määräalasta/ Del av outbrutna området	Muodostaja/Bildare	Tilan nimi/ Fastighetens namn
272-170-7-12	1310	1113		272-170-7-1	
		197		272-405-6-154	RYTIBACKEN

TONTTIJAKO / TONTTIJAON MUUTOS TOMTINDELNING / ÄNDRING AV TOMTINDELNING			1:500	Kokkola / Karleby 272	
ASEMAKAAVA DETALJPLAN		272 170/6	HYVÄKSYTTY GODKÄND	10.02.2025	
EDELINEN TONTTIJAKO FÖREGÅENDE TOMTINDELNING		17000701	5.9.1983	TJ-KARTTA TI-KARTA	17000703
POHJAKARTAN HYVÄKSYI JA TONTTIJAON LAATI BASKARTAN GODKÄNDE OCH TOMTINDELNINGEN VERKSTÄLLDE					
LASKI RÄKN PIIRSI RIT	SKo SKo	MAANKÄYTTÖINSINÖÖRI MARKANVÄNDNINGSSINGENJÖR		KAUP. OSA STADSDEL	170
TARK GRANSK	Niklas Nisula			KORTTELI KVARTER	7
HYVÄKSYNYT GODKÄND		KI: § 13 /2026 7.8.2026		TONTIT TOMTER	12
KUULUTETTU KUNGJORD		-----			