


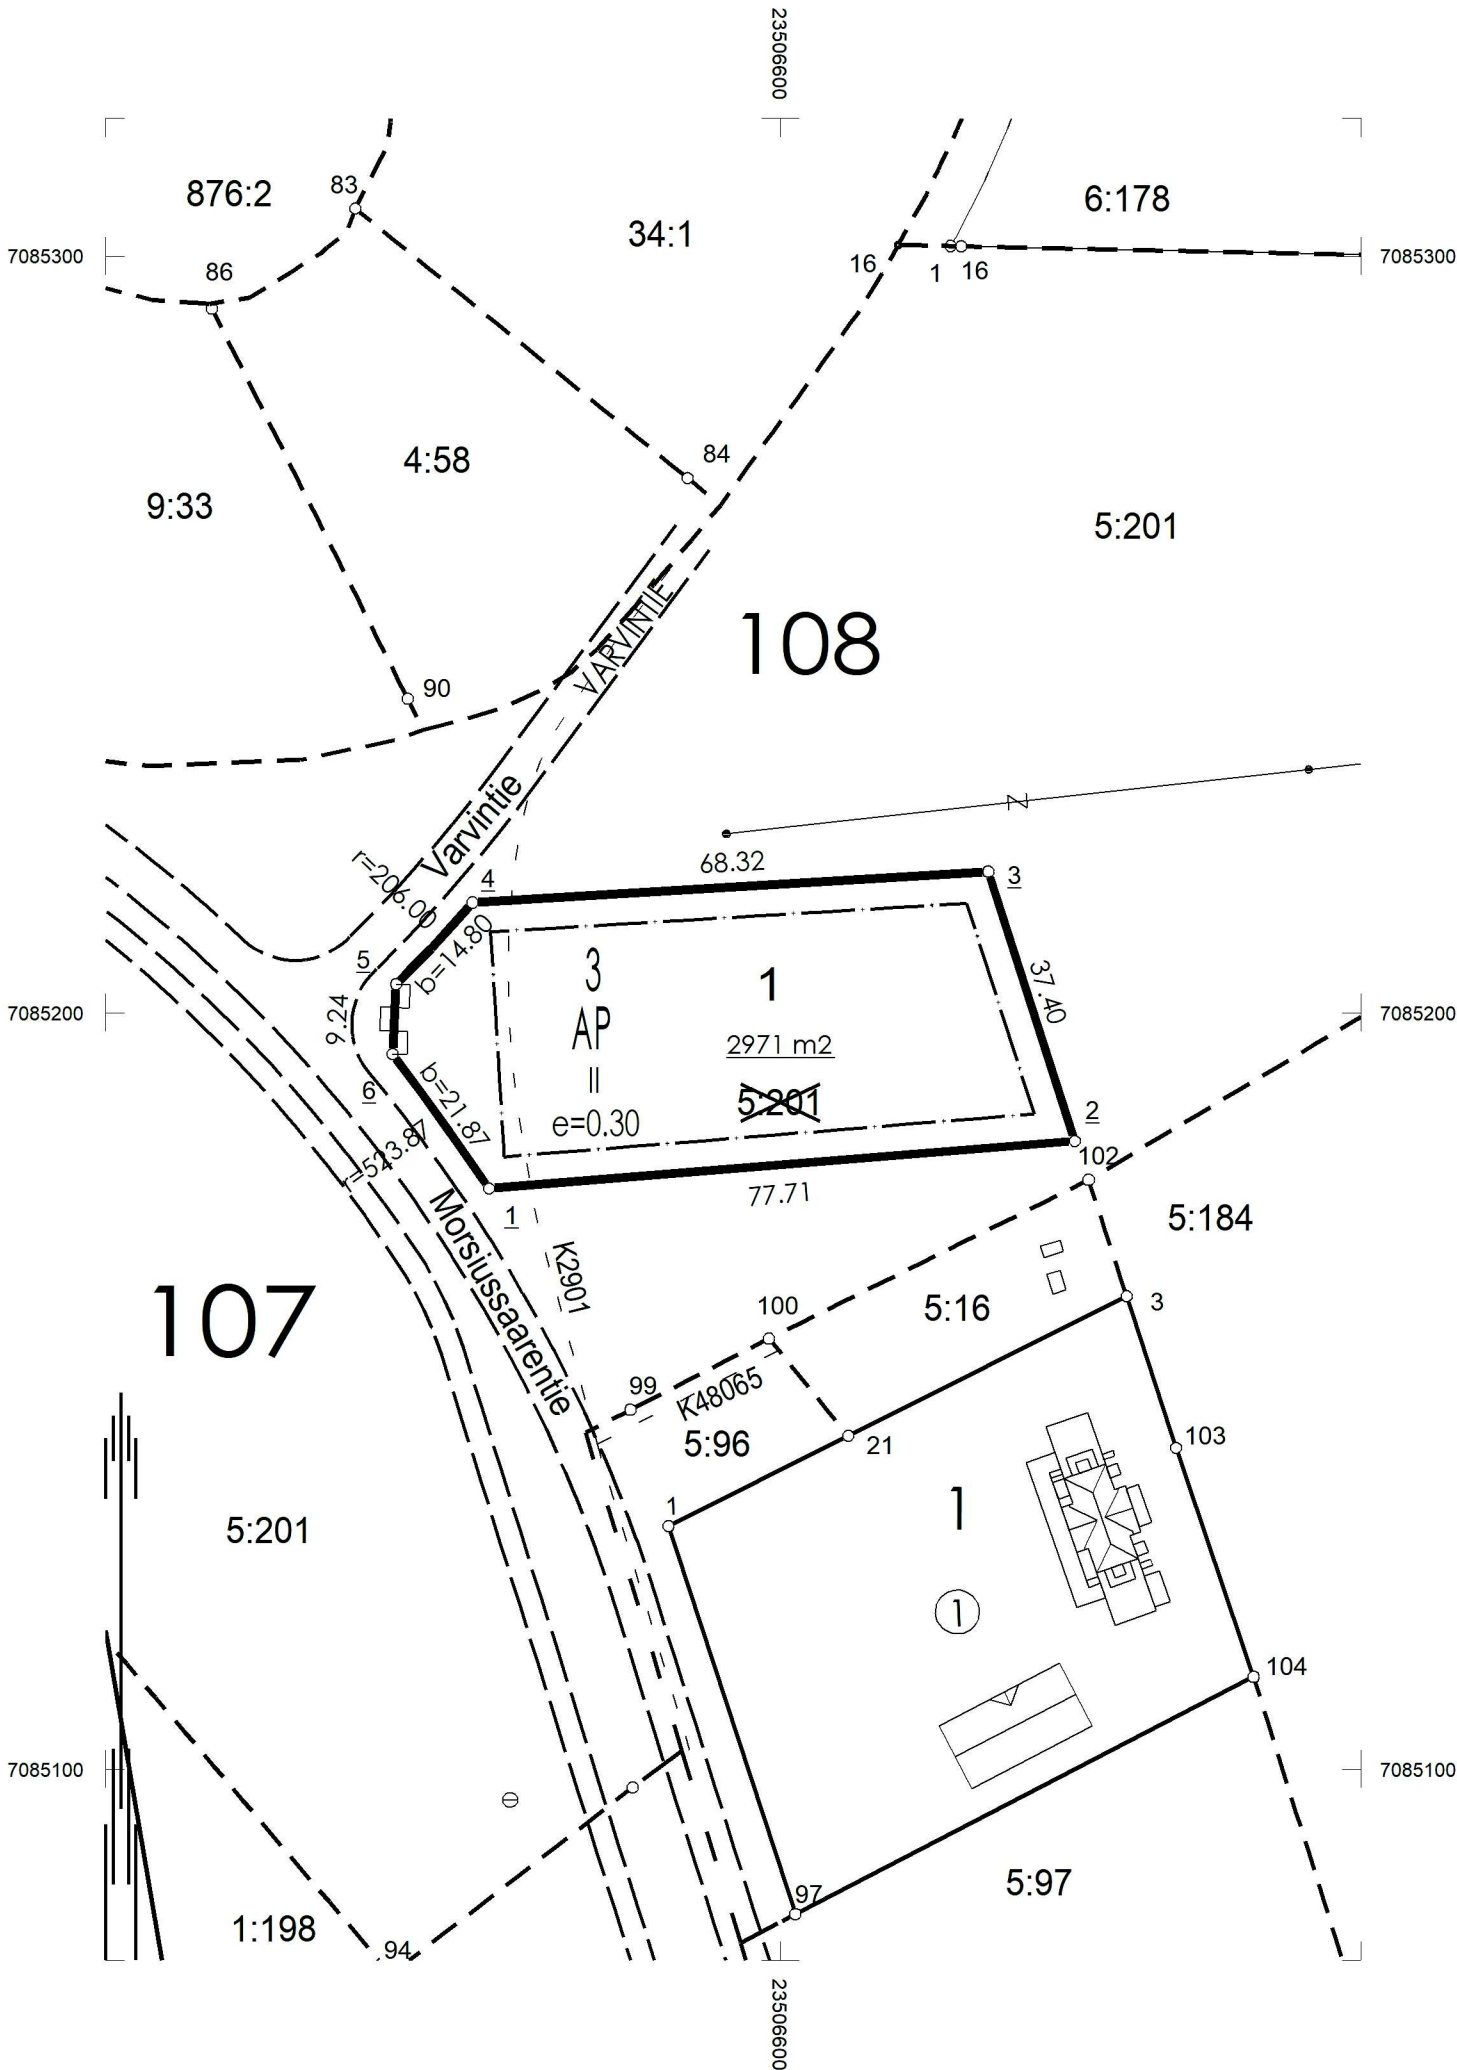

KOORDINAATTILUETTELO KOORDINATFÖRTECKNING			Rajamerkin laatu Gränsmärkets art
N:O	X	Y	
1	7085176.783	23506561.468	
2	7085183.058	23506638.926	
3	7085218.664	23506627.486	
4	7085214.570	23506559.287	
5	7085203.779	23506549.168	
6	7085194.547	23506548.721	

KOORDINAATTIJÄRJESTELMÄ /
KOORDINATSYSTEM
X,Y: ETRS-GK23
Z: N2000

TONTTIJAKOALUEELLA VOI SIJAITA MAANALAISIA JOHTOJA

MUODOSTUMINEN / TOMTBILDNING					
Kiinteistö/Fastighet	P-ala/Areal	Osa/Del	Osa määräalasta/ Del av outbrutna området	Muodostaja/Bildare	Tilan nimi/ Fastighetens namn
272-108-3-1	2971	2971		272-405-5-201	Strandbacken

TONTTIJAKO / TONTTIJAON MUUTOS TOMTINDELNING / ÄNDRING AV TOMTINDELNING		1:1000	Kokkola / Karleby 272	
ASEMAKAAVA DETALJPLAN		272 108/2	HYVÄKSYTTY GODKÄND	15.11.2021
EDELLINEN TONTTIJAKO FÖREGÅENDE TOMTINDELNING			TJ-KARTTA TI-KARTA	10800301
POHJAKARTAN HYVÄKSYI JA TONTTIJAON LAATI BASKARTAN GODKÄNDE OCH TOMTINDELNINGEN VERKSTÄLLDE			KAUP. OSA STADSDEL	108
LASKI RÄKN			KORTTELI KVARTER	3
PIIRSI RIT			TONTIT TOMTER	1
TARK GRANSK			Jenni Paavola	
HYVÄKSYNYT GODKÄND			K: 02.09.2026 § 15/2026	
KUULUTETTU KUNGJORD				