


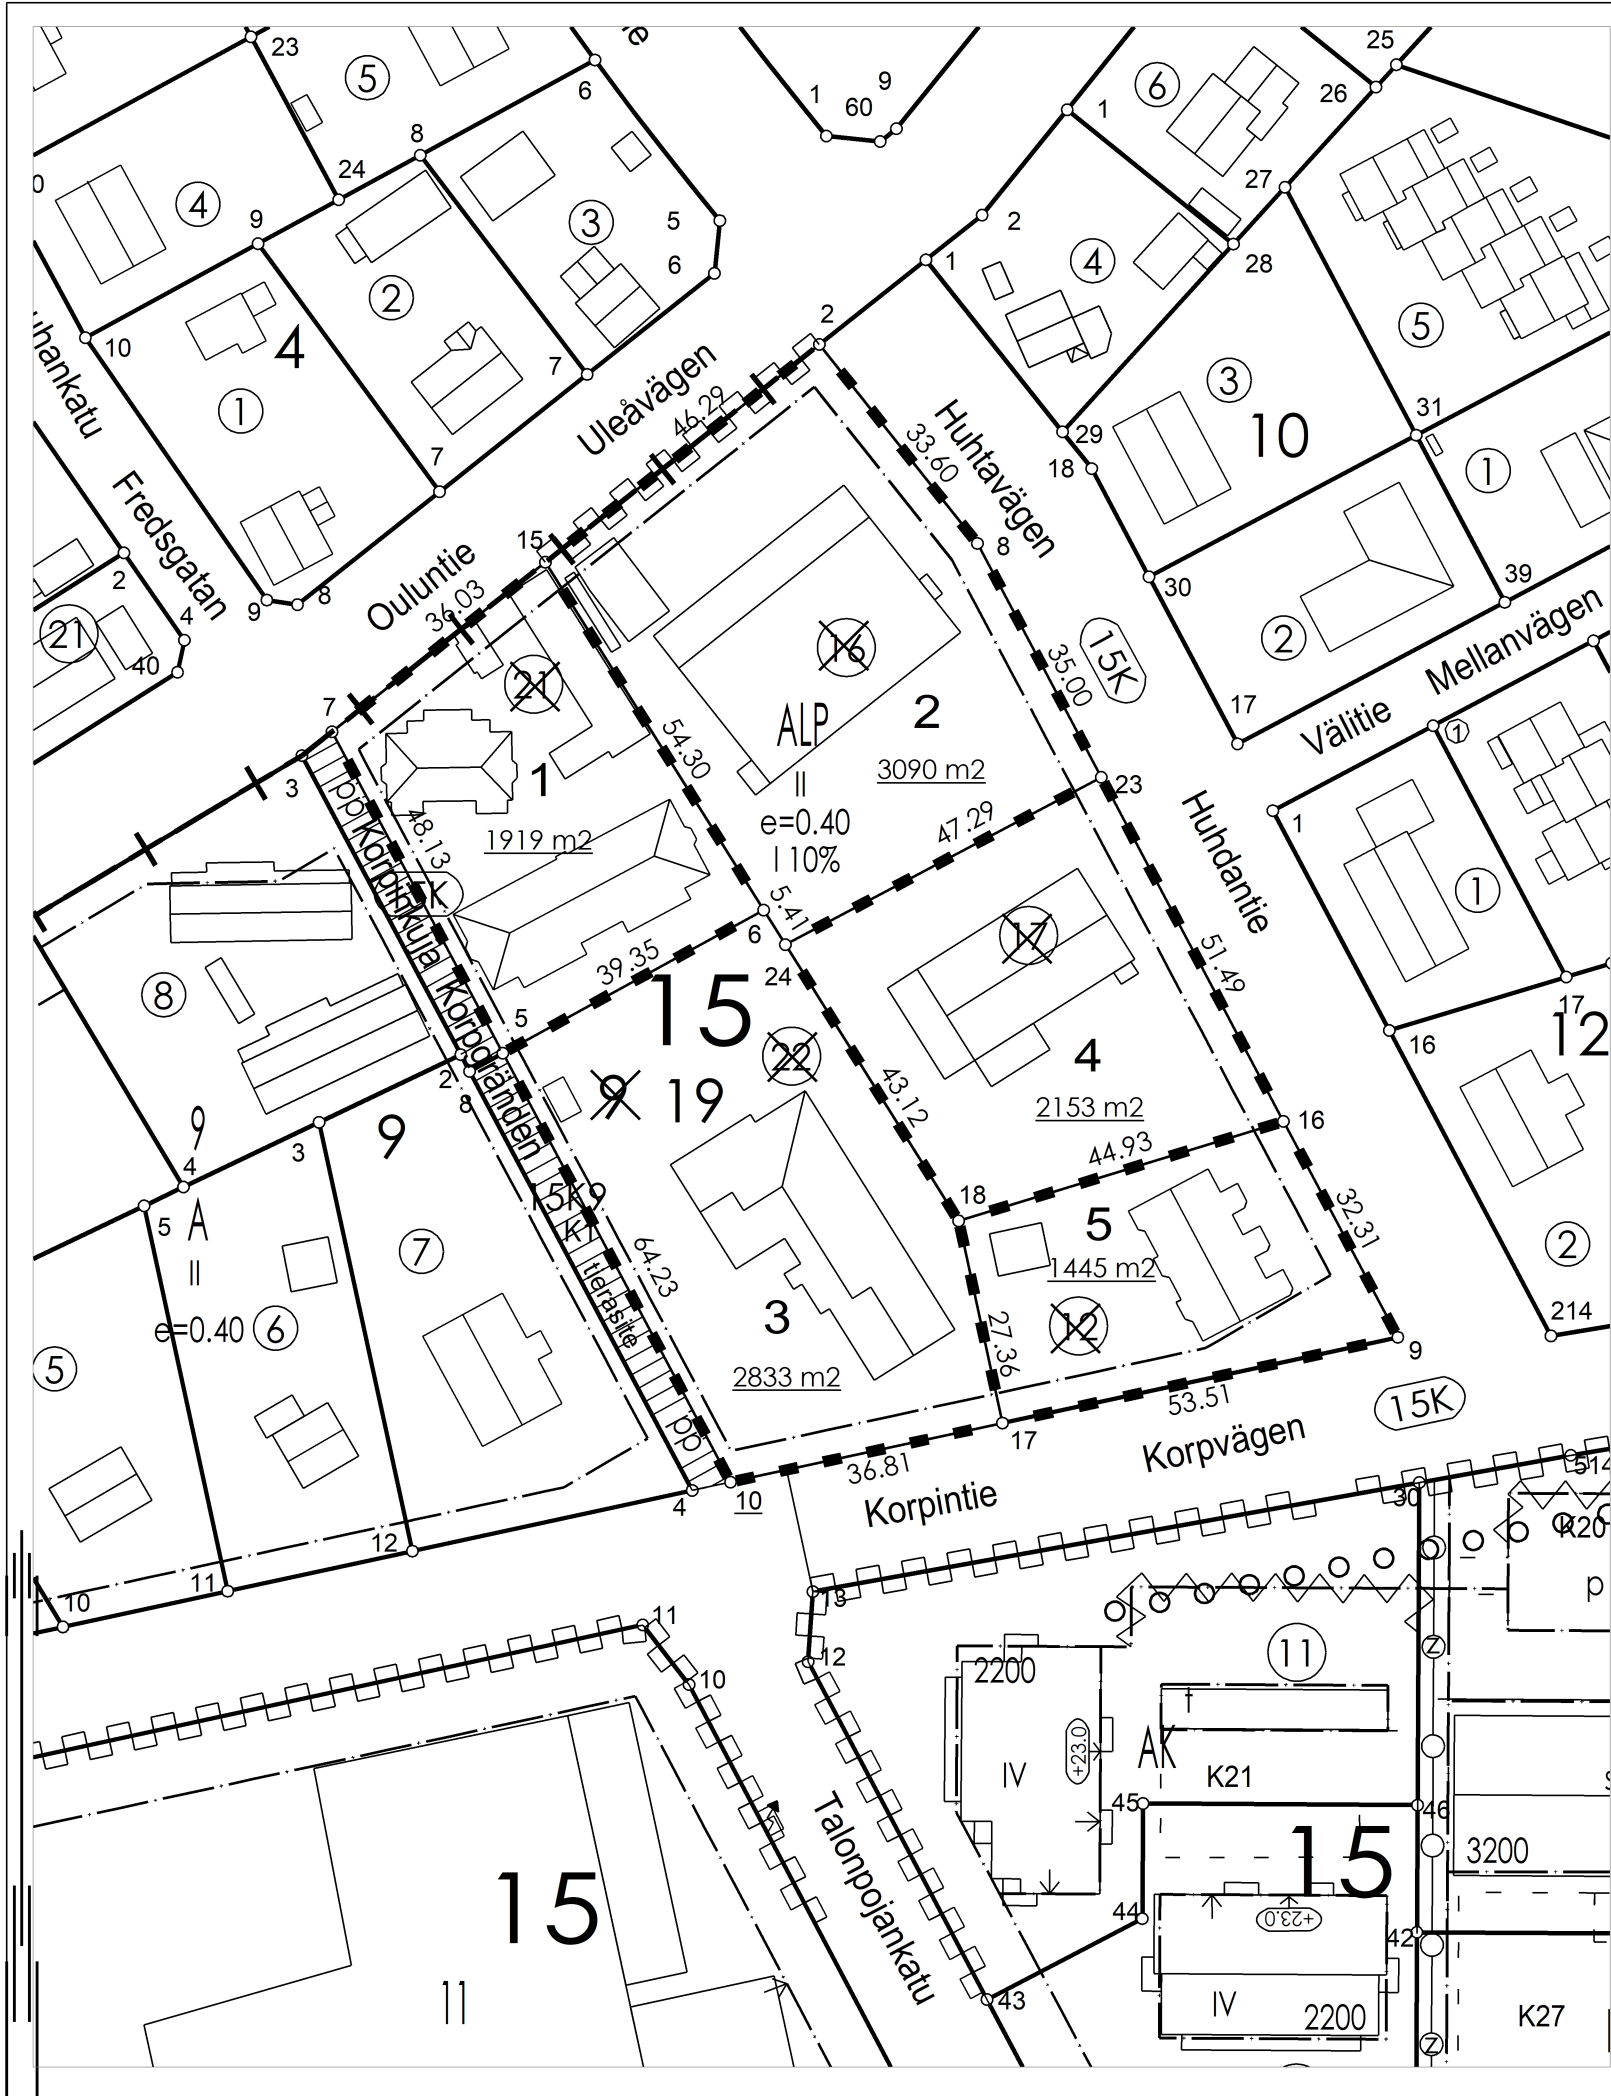

TONTTIJAKOALUEELLA VOI SIJAITA MAANALAISIA JOHTOJA

MUODOSTUMINEN / TOMTBILDNING					
Kiinteistö/Fastighet	P-ala/Areal	Osa/Del	Osa määräalasta/ Del av outbrutna området	Muodostaja/Bildare	Tilan nimi/ Fastighetens namn
272-15-19-1	1919	1919		272-15-9-21	
272-15-19-2	3090	3090		272-15-9-16	
272-15-19-3	2833	2833		272-15-9-22	
272-15-19-4	2153	2153		272-15-9-17	
272-15-19-5	1445	1445		272-15-9-12	

KOORDINAATTILUETTELO KOORDINATFÖRTECKNING			
N:O	X	Y	Rajamerkin laatu Gränsmärkets art
2	7082154.284	23507830.233	
5	7082060.565	23507788.357	betonipyykki
6	7082079.493	23507822.861	betonipyykki
7	7082103.072	23507765.776	betonipyykki
8	7082127.975	23507851.137	
9	7082022.994	23507906.755	
15	7082125.486	23507793.988	putki maakivessä
16	7082051.547	23507891.628	
17	7082011.650	23507854.463	
18	7082038.393	23507848.663	
23	7082097.048	23507867.522	
24	7082074.914	23507825.736	
10	7082003.846	23507818.489	

KOORDINAATTIJÄRJESTELMÄ /
KOORDINATSYSTEM
X,Y: ETRS-GK23
Z: N2000

TONTTIJAKO / TONTTIJAON MUUTOS TOMTINDELNING / ÄNDRING AV TOMTINDELNING		1:1000	Kokkola / Karleby 272
ASEMAKAAVA DETALJPLAN		272 15/37	HYVÄKSYTTY GODKÄND
		17.02.2020	TJ-KARTTA TI-KARTA
			01501901
EDELINEN TONTTIJAKO FÖREGÅENDE TOMTINDELNING 1) 01500908 15.11.1999 2) 1593 3.1.1957 3) 1597 15.3.1991			
POHJAKARTAN HYVÄKSYI JA TONTTIJAON LAATI BASKARTAN GODKÄNDE OCH TOMTINDELNINGEN VERKSTÄLLDE			
LASKI RÄKN PIIRSI RIT	AVa	MAANMITTAUSINSINÖÖRI LANTMÄTERIINGENJÖR	KAUP. OSA STADSDEL
TARK GRANSK	Jenni Paavola		15
HYVÄKSYNYT GODKÄND	K: §16 15.09.2026		KORTTELI KVARTER
KUULUTETTU KUNGJORD			19
			TONTIT TOMTER
			1-5