



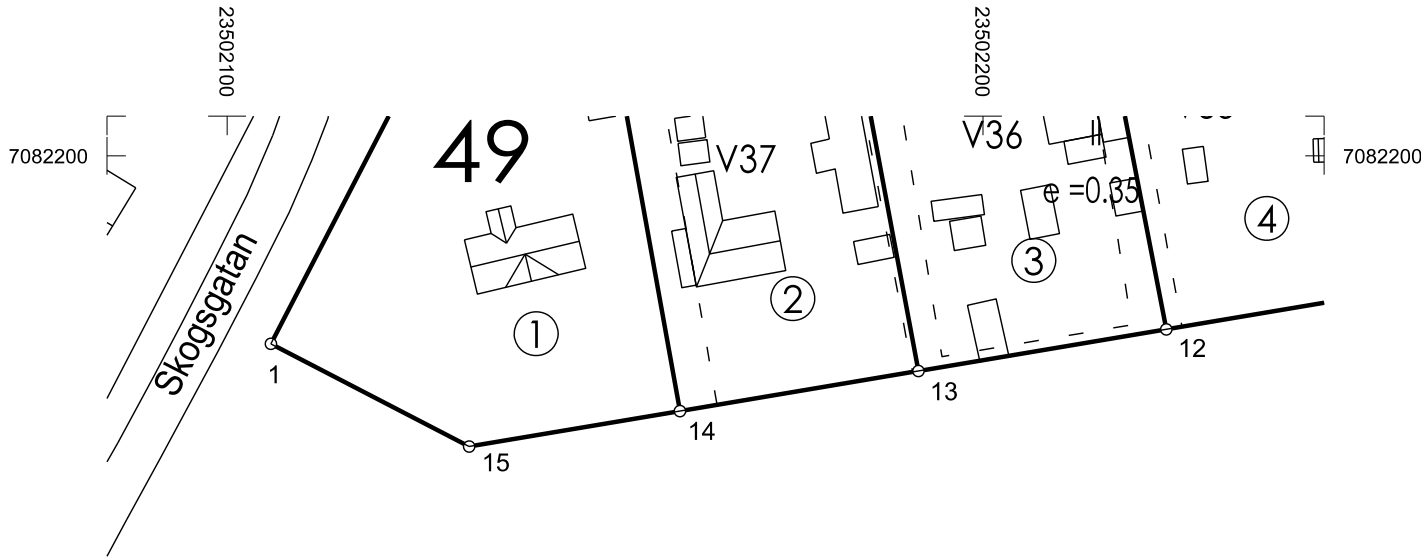

1:192

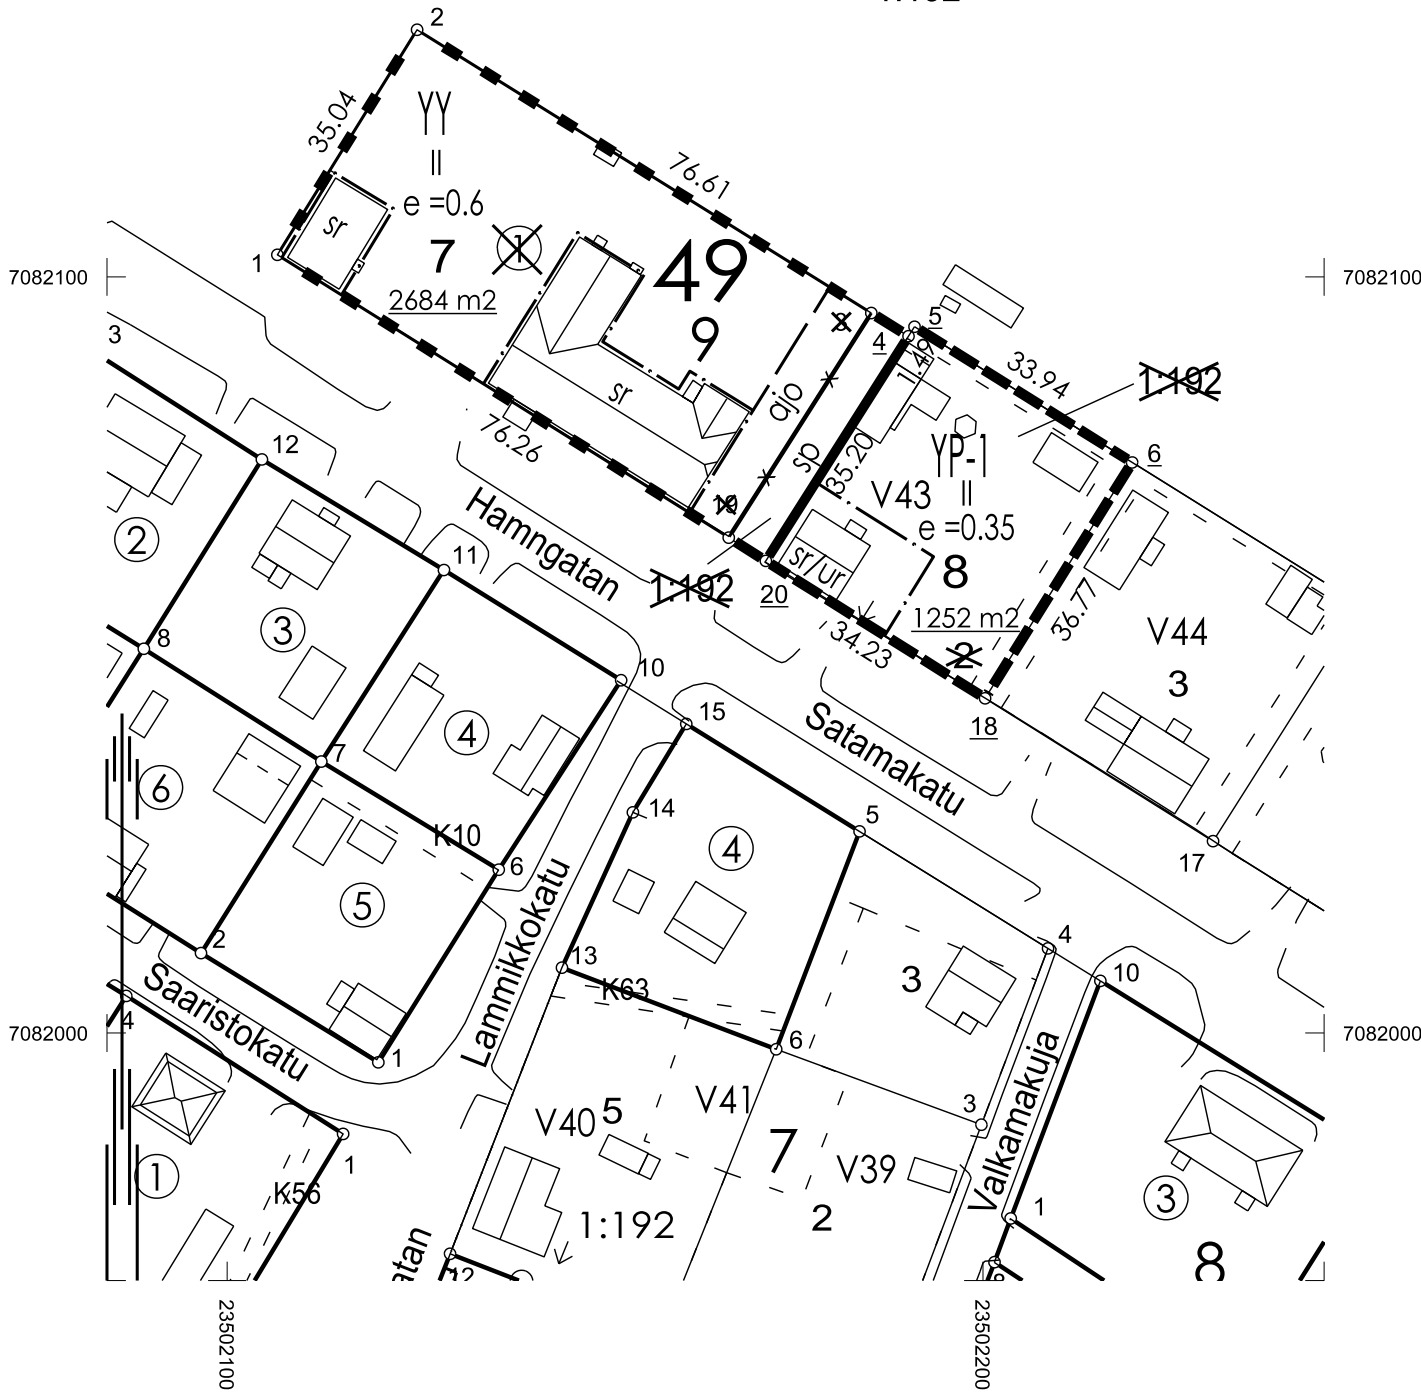

KOORDINAATTILUETTELO KOORDINATFÖRTECKNING			Rajamerkin laatu Gränsmärkets art
N:O	X	Y	
1	7082102.925	23502106.646	putki
2	7082132.690	23502125.128	putkipyykki
4	7082092.159	23502190.139	
5	7082093.416	23502190.937	
6	7082075.461	23502219.736	
18	7082044.270	23502200.272	
20	7082062.440	23502171.268	
3	7082095.226	23502185.220	putkipyykki (poistuva)
49	7082065.518	23502166.356	putki (poistuva)

KOORDINAATTIJÄRJESTELMÄ /
KOORDINATSYSTEM

X,Y: ETRS-GK23

Z: N2000

TONTTIJAKOALUEELLA VOI SIJAITA MAANALAISIA JOHTOJA

MUODOSTUMINEN / TOMTBILDNING					
Kiinteistö/Fastighet	P-ala/Areal	Osa/Del	Osa määräalasta/ Del av outbrutna området	Muodostaja/Bildare	Tilan nimi/ Fastighetens namn
272-49-9-7	2684	2480		272-49-9-1	
		204		272-401-1-192	KOKKOLAN KAUPUNKI-GAMLAKARLEBY
272-49-9-8	1252	1252		272-401-1-192	KOKKOLAN KAUPUNKI-GAMLAKARLEBY

TONTTIJAKO / TONTTIJAON MUUTOS TOMTINDELNING / ÄNDRING AV TOMTINDELNING		1:1000	Kokkola / Karleby 272	
ASEMAKAAVA DETALJPLAN		272 49/3	HYVÄKSYTTY GODKÄND	25.10.2021
EDELLINEN TONTTIJAKO FÖREGÅENDE TOMTINDELNING		04900901	13.10.2023	
POHJAKARTAN HYVÄKSYI JA TONTTIJAON LAATI BASKARTAN GODKÄNDE OCH TOMTINDELNINGEN VERKSTÄLLDE				
LASKI RÄKN	SKo	MAANMITTAUSINSINÖÖRI LANTMÄTERIINGENJÖR	KAUP. OSA STADSDEL	49
PIIRSI RIT	SKo		KORTTELI KVARTER	9
TARK GRANSK			TONTIT TOMTER	7,8
HYVÄKSYNYT GODKÄND			K: 22.09.2026 § 17/2026	
KUULUTETTU KUNGJORD		-----		