
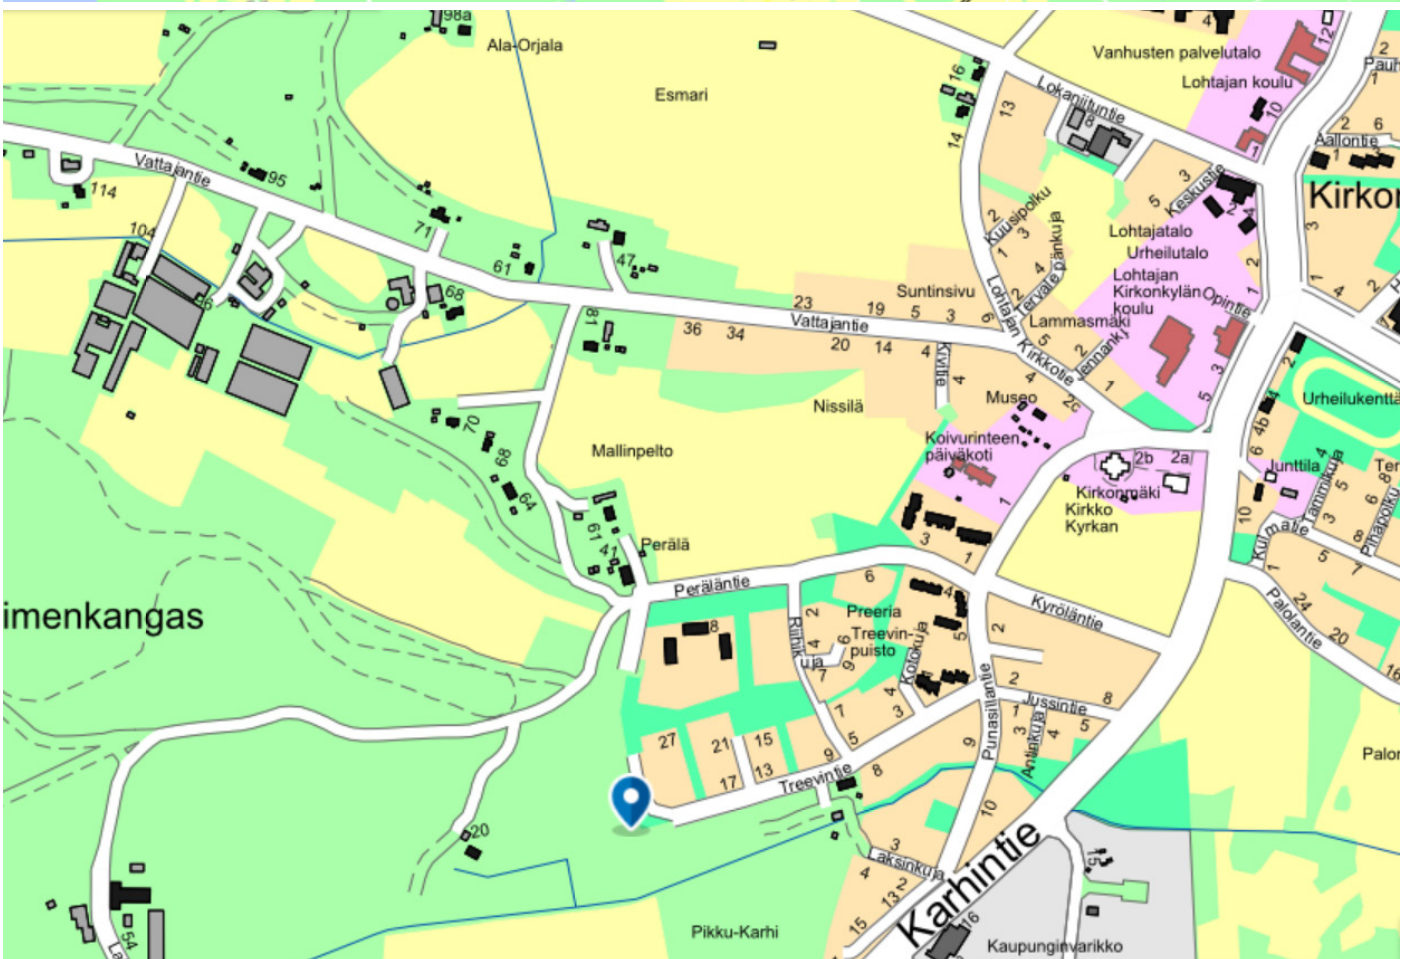


KARTAT


SIJAINTIKARTAT

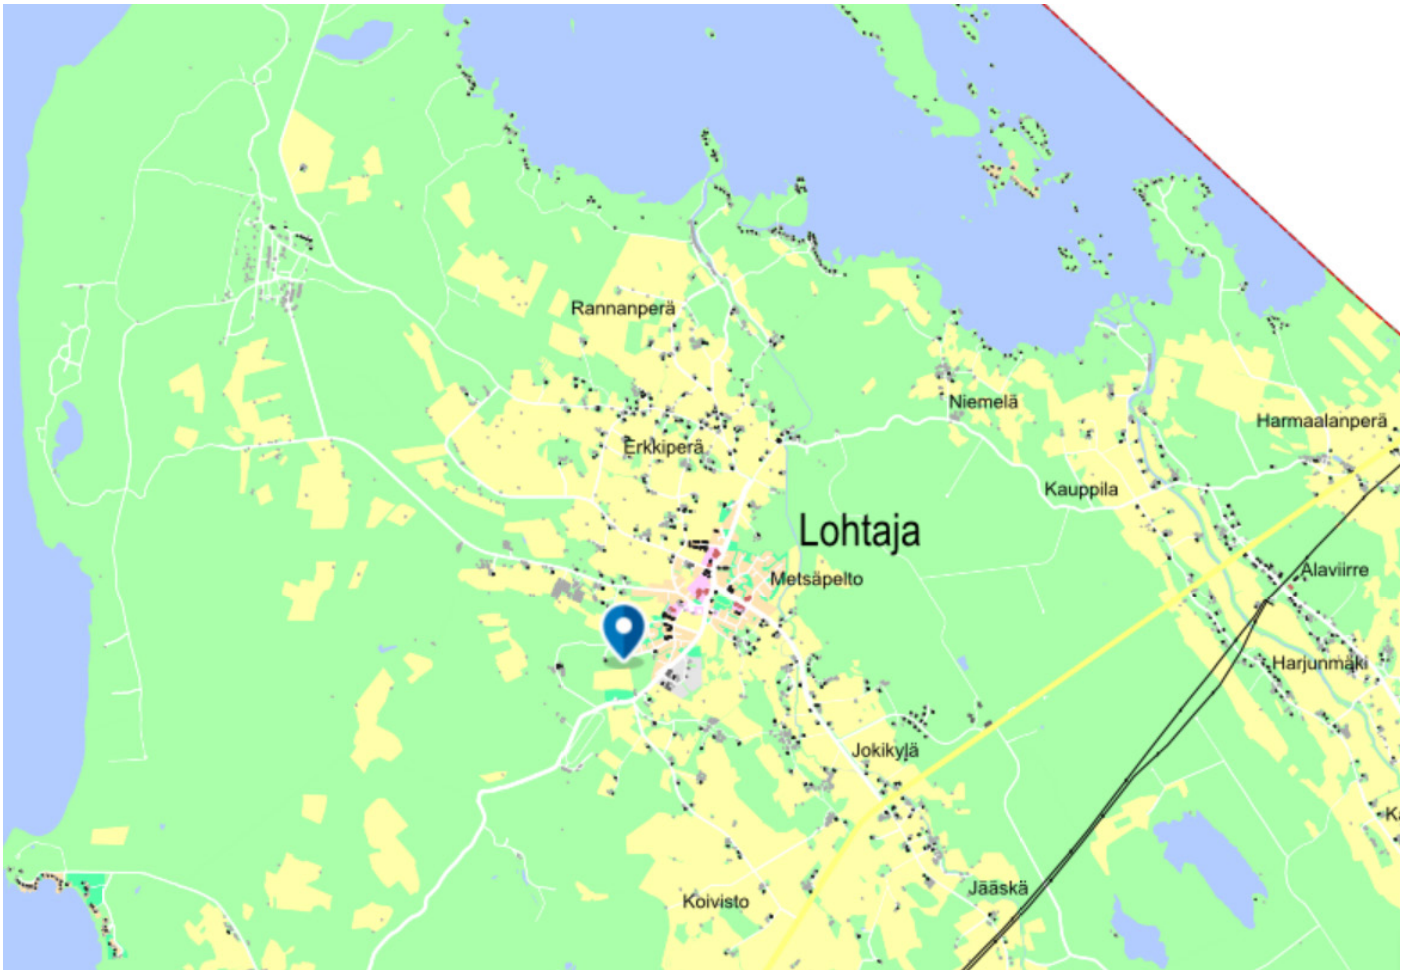

KARTAT


OTE ALUEEN KAAVATILANTEESTA

Lohtajan keskustan osayleiskaava (oikeusvaikutukseton, hyv. 14.3.1988)

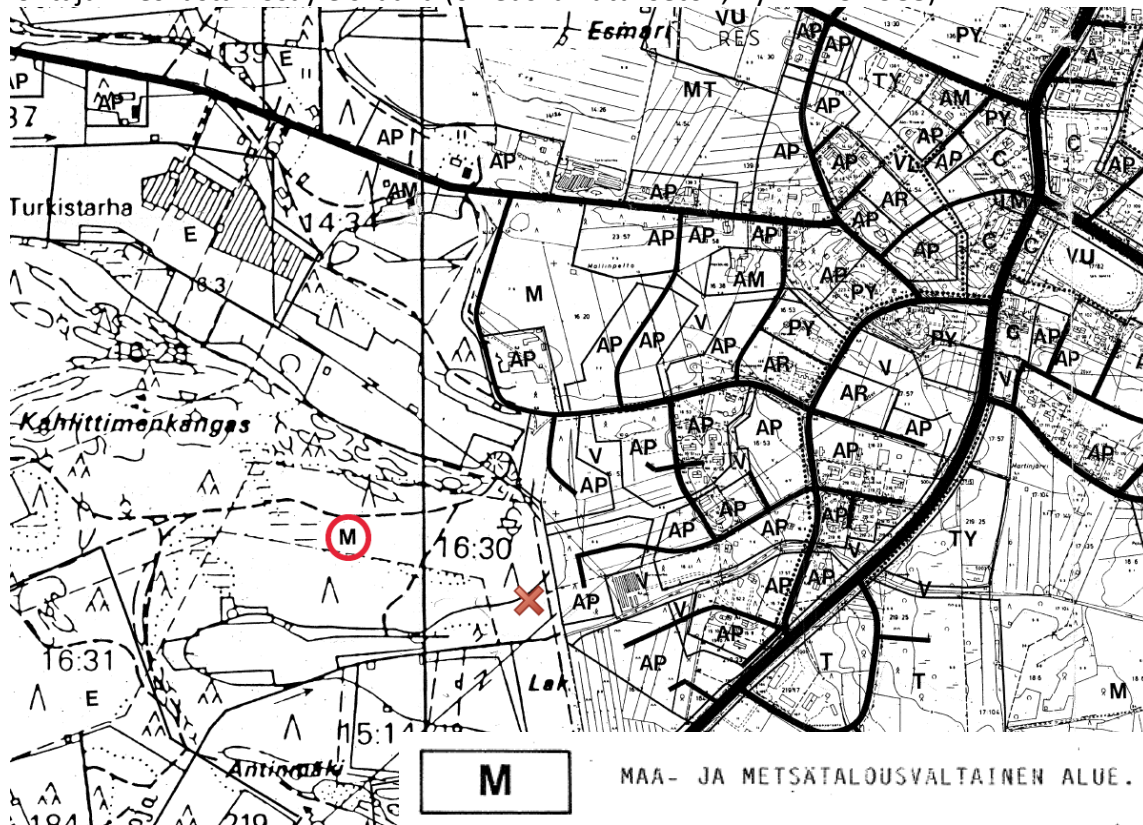

Lohtajan keskustan asemakaava (hyv. 21.6.2004)


	Erillispientalojen korttelialue.
	Puisto.
	Lähivirkistysalue.

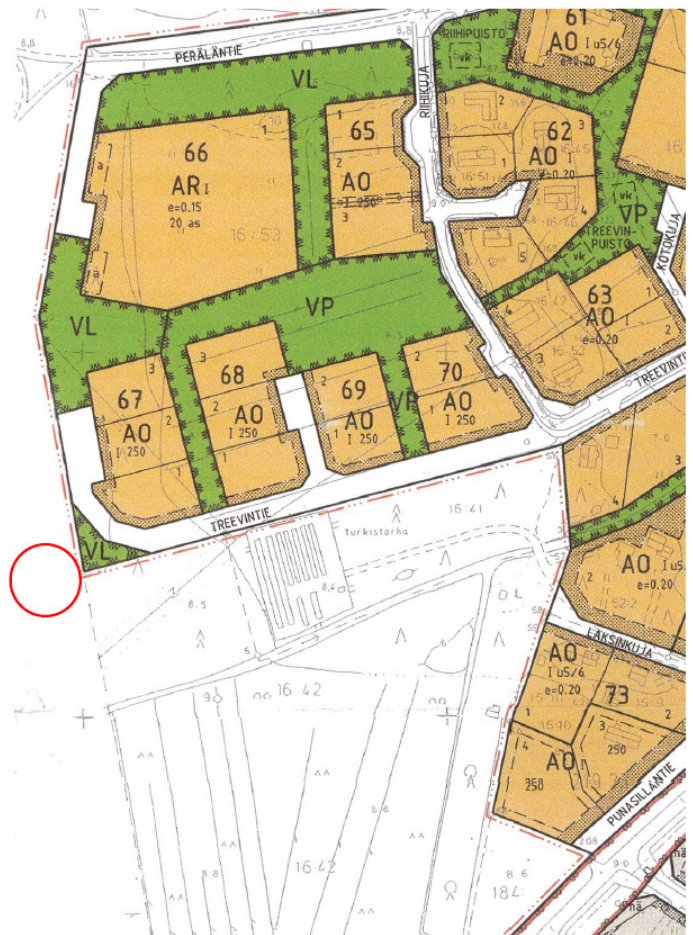

Kartat © MML, kunnat

KARTAT


ASEMAPIIRROS

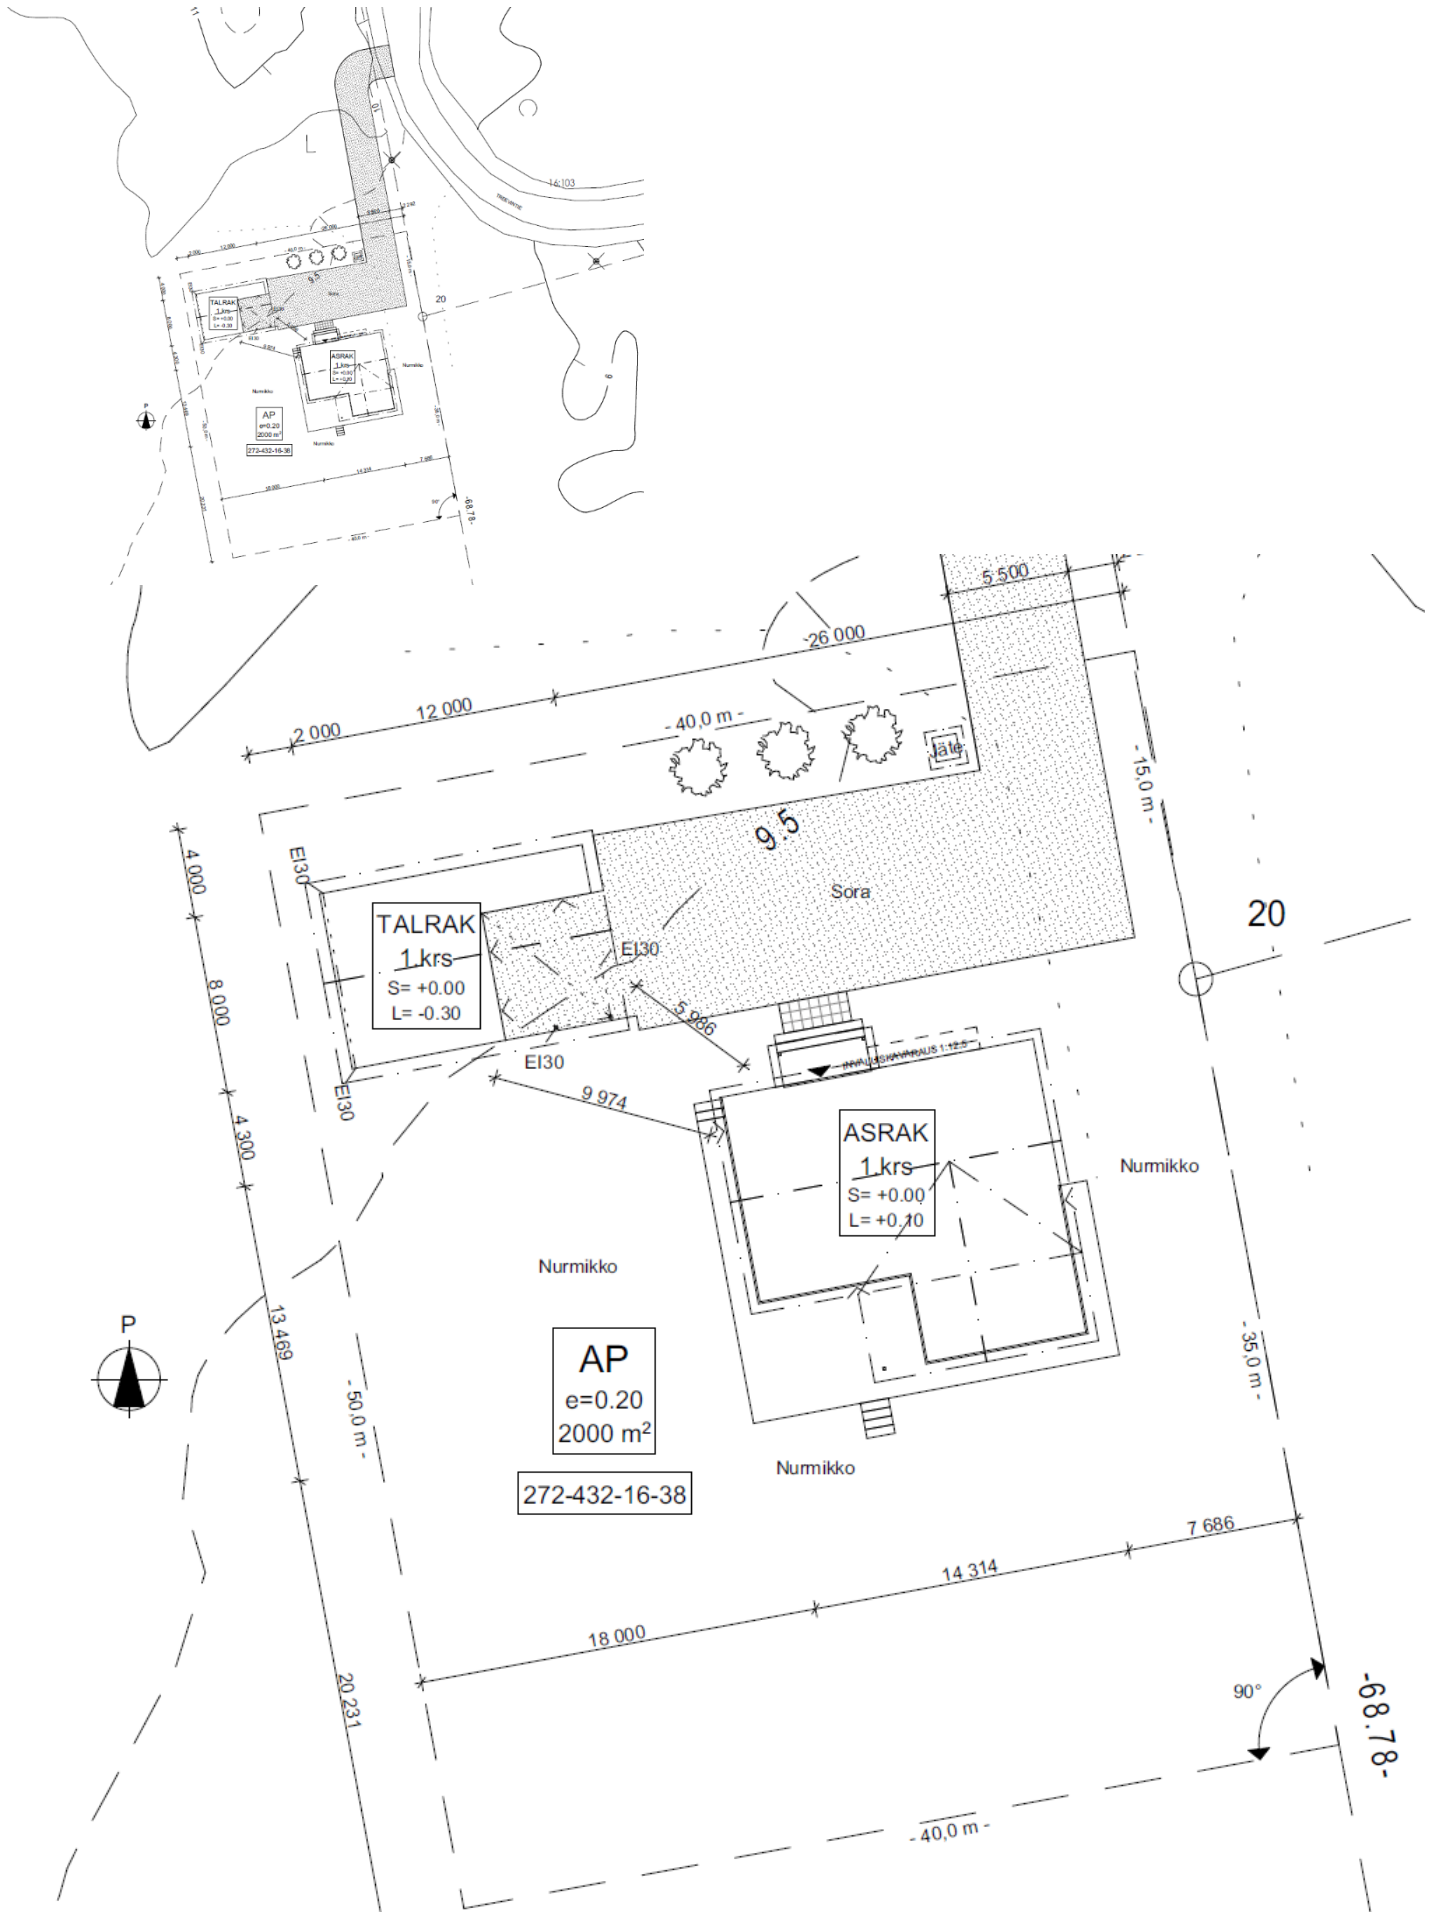

ILMAKUVA ALUEESTA

KARTAT

LITE A § sivu 5

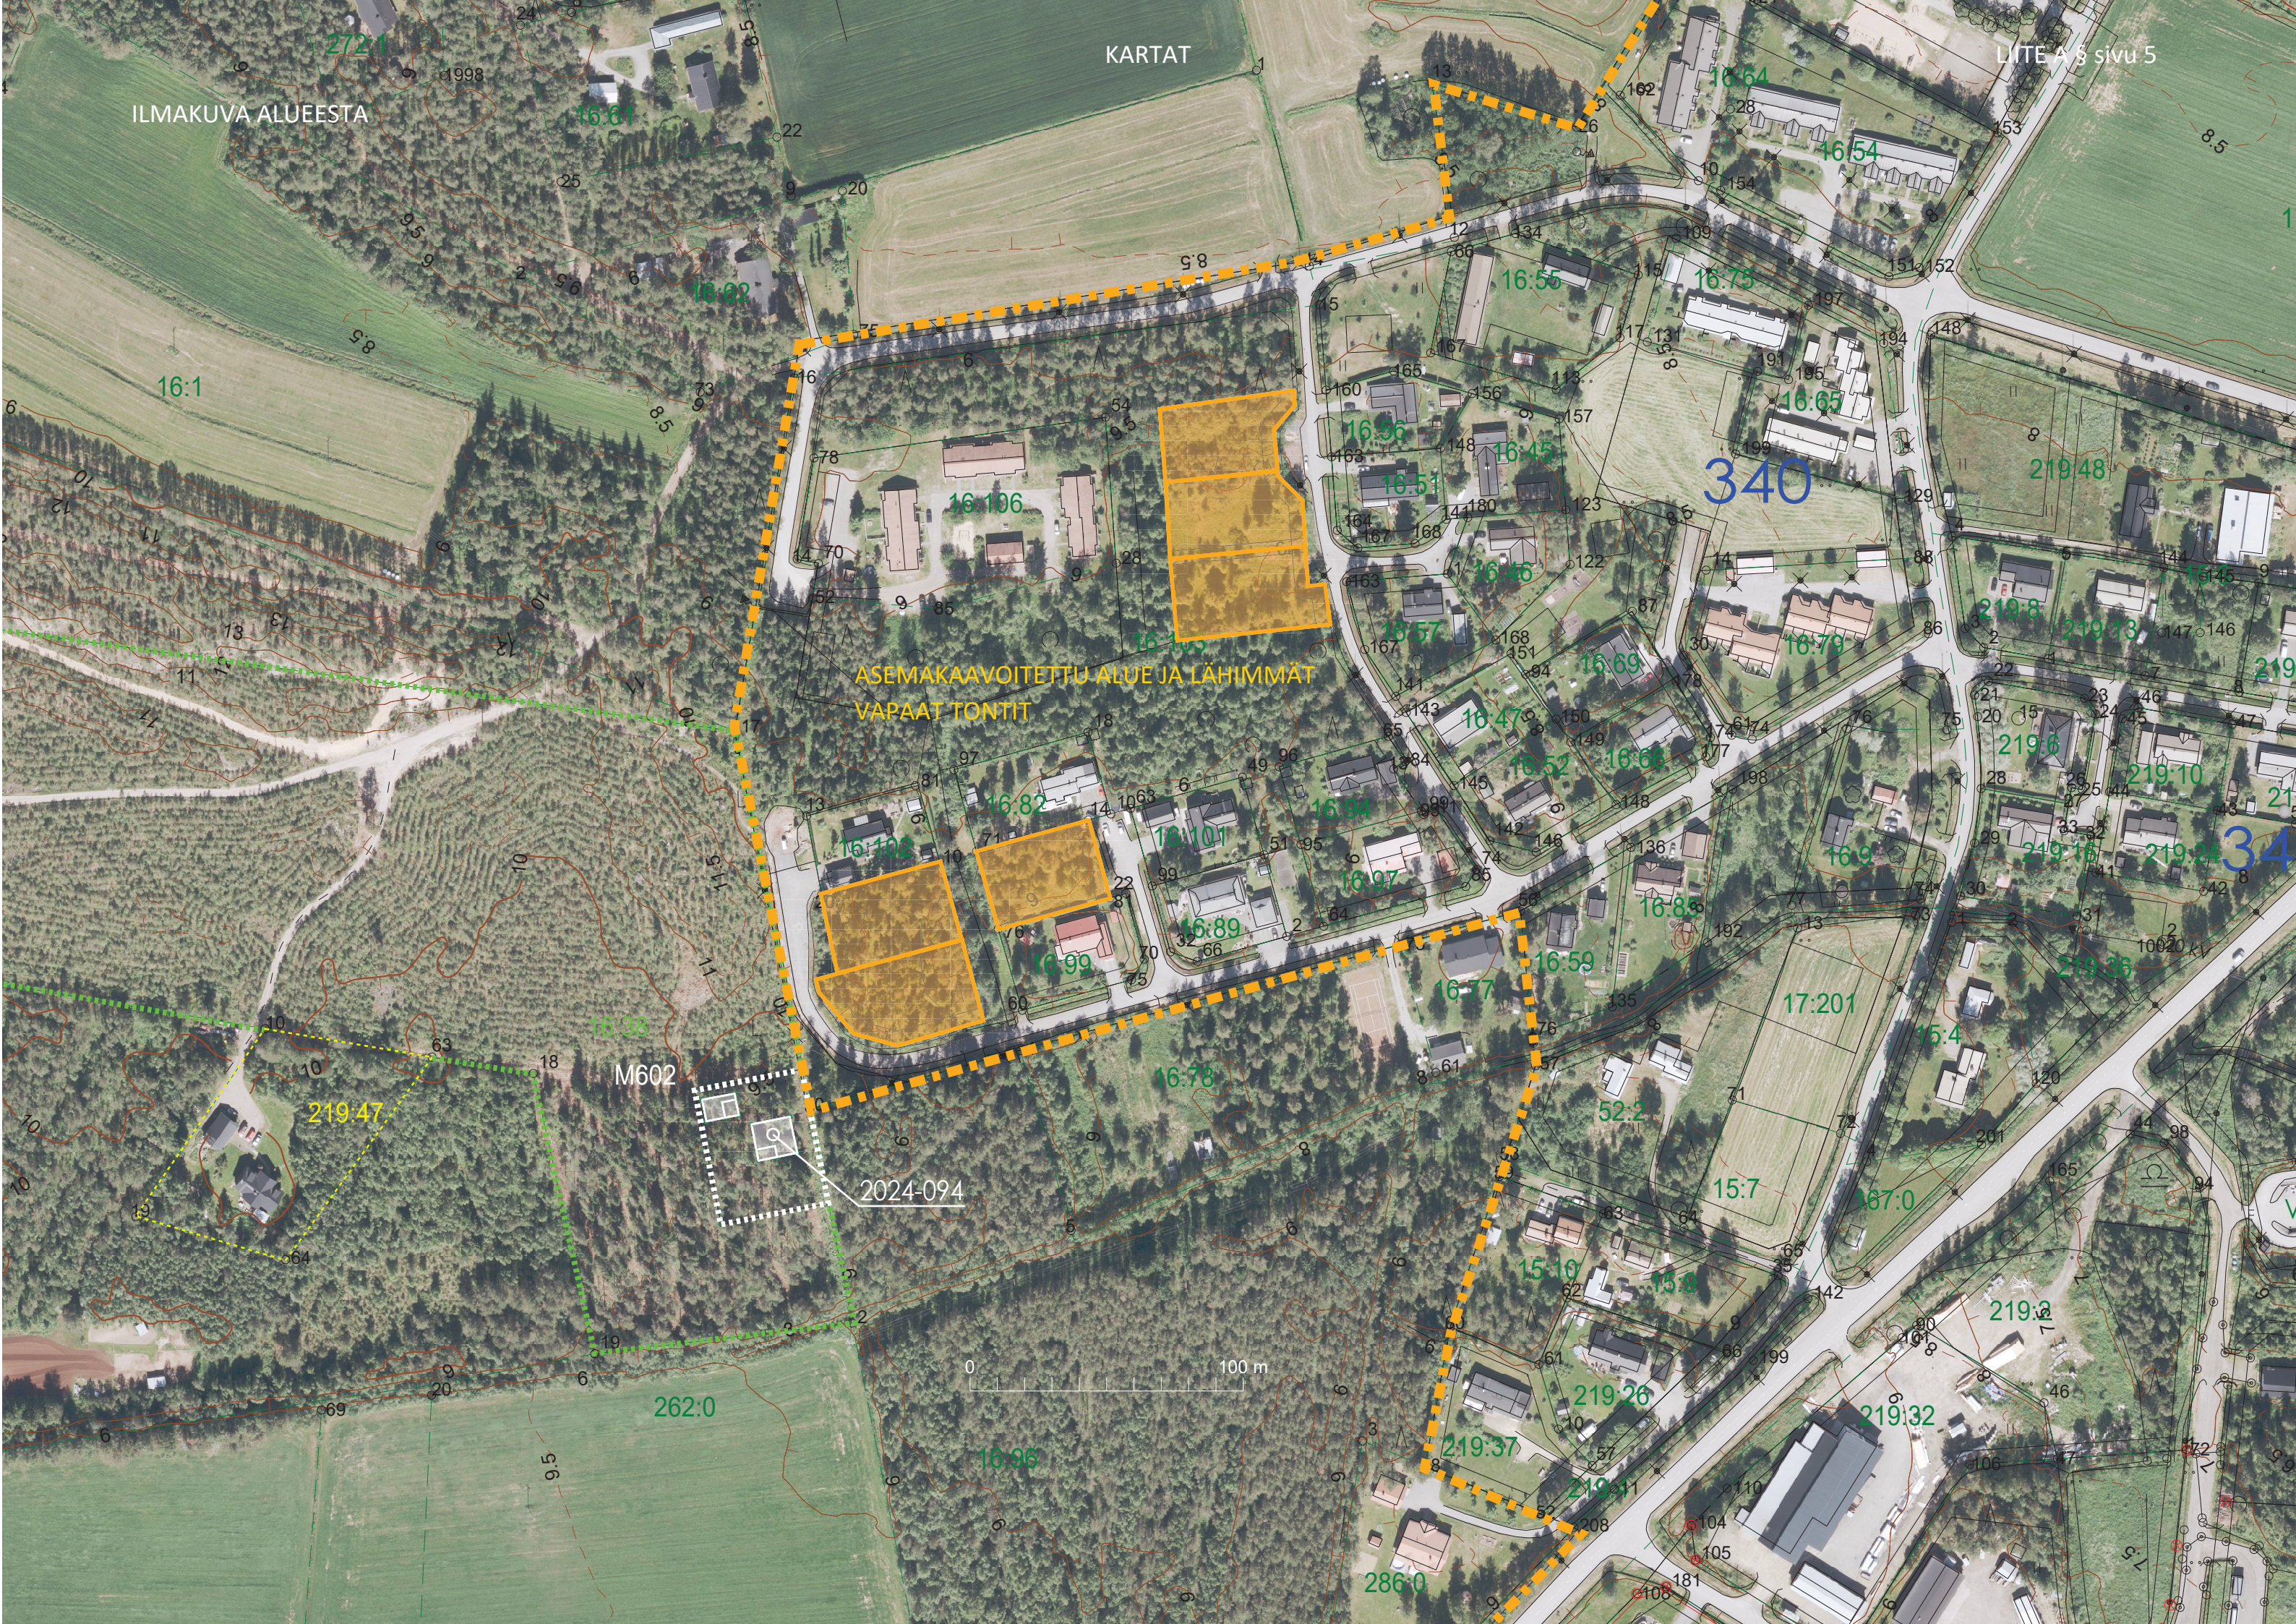

M602

2024-094

0 100 m