

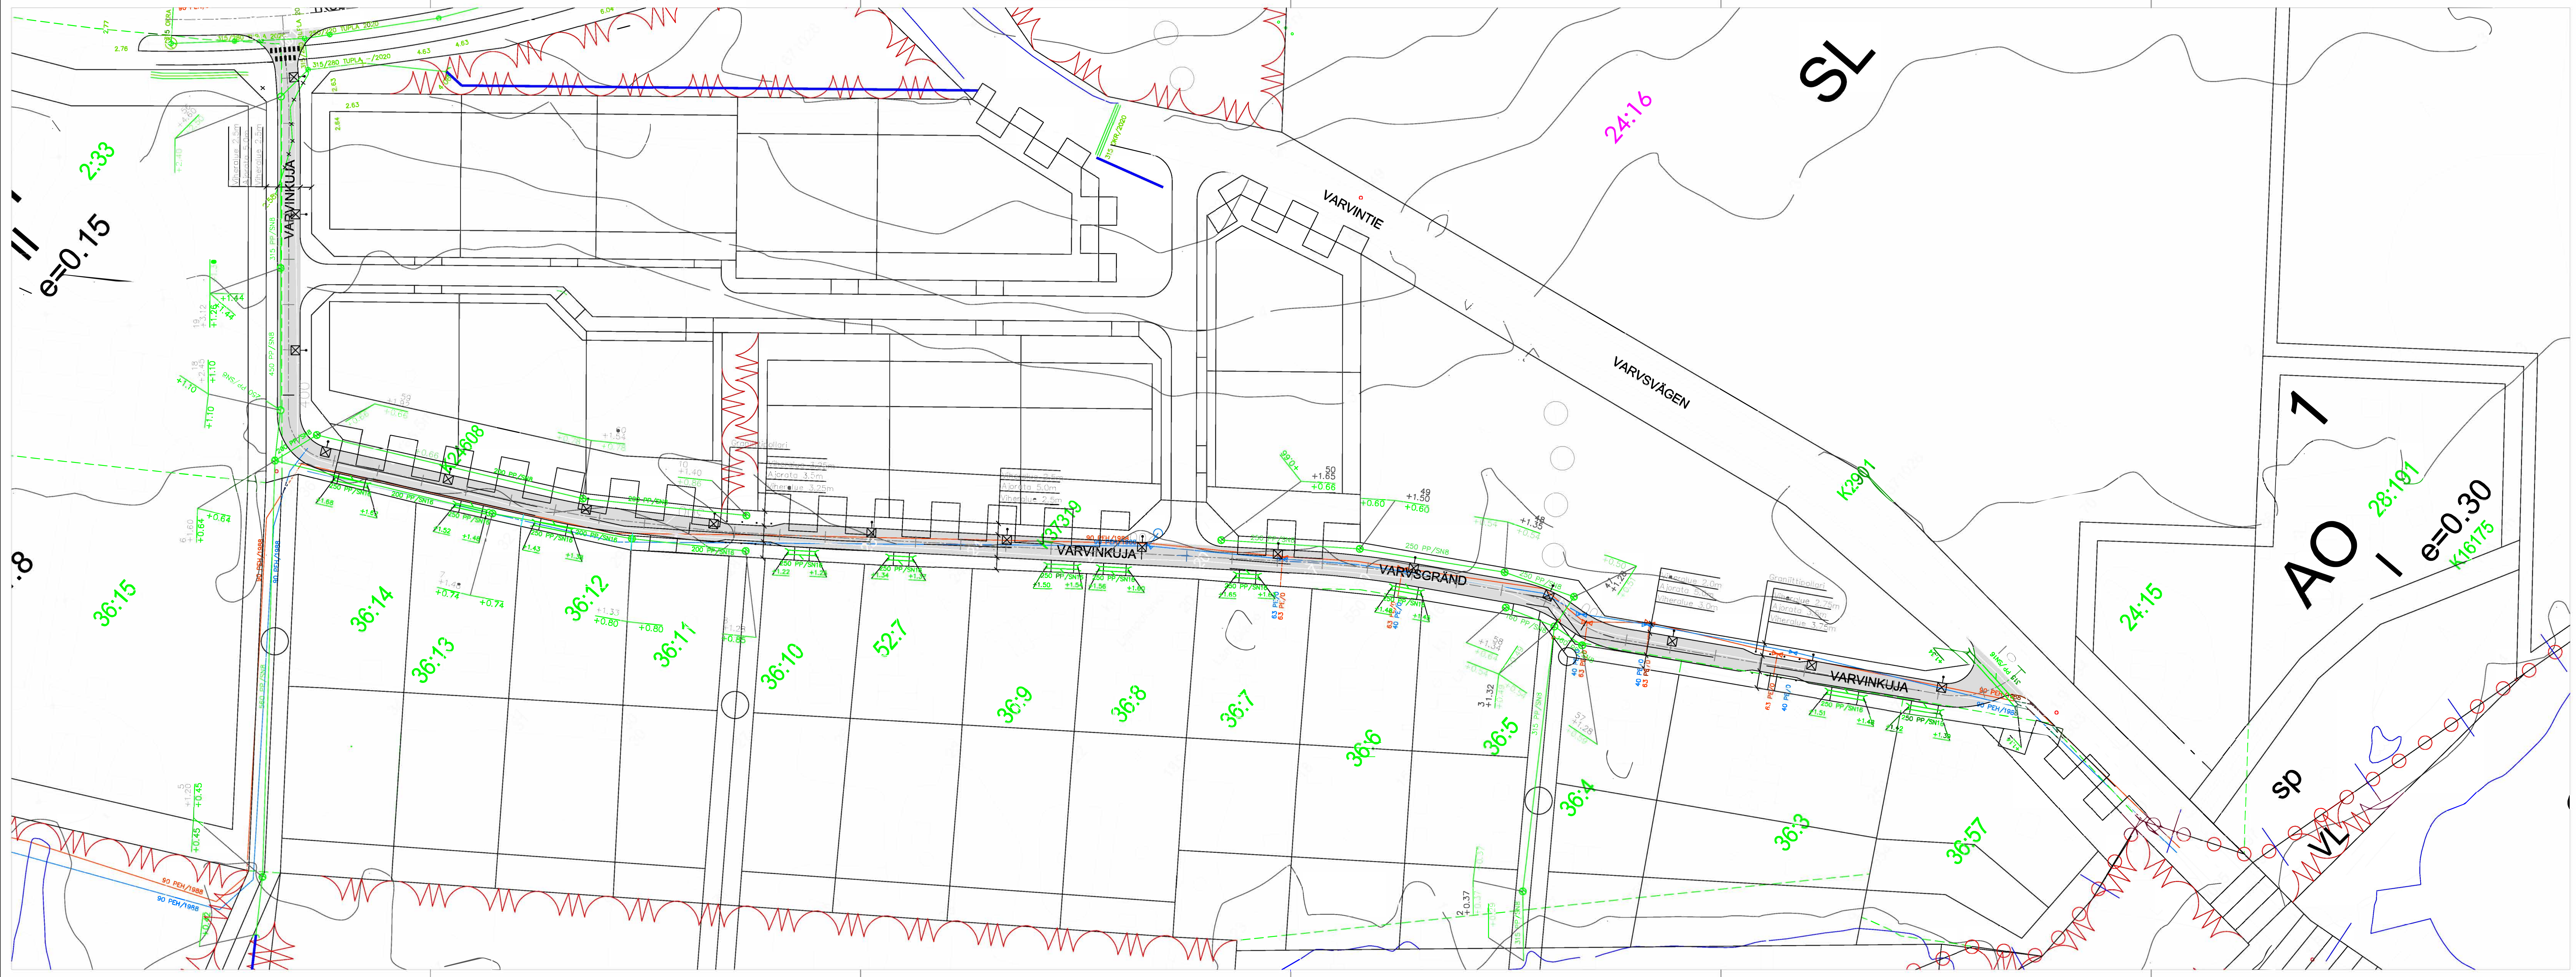


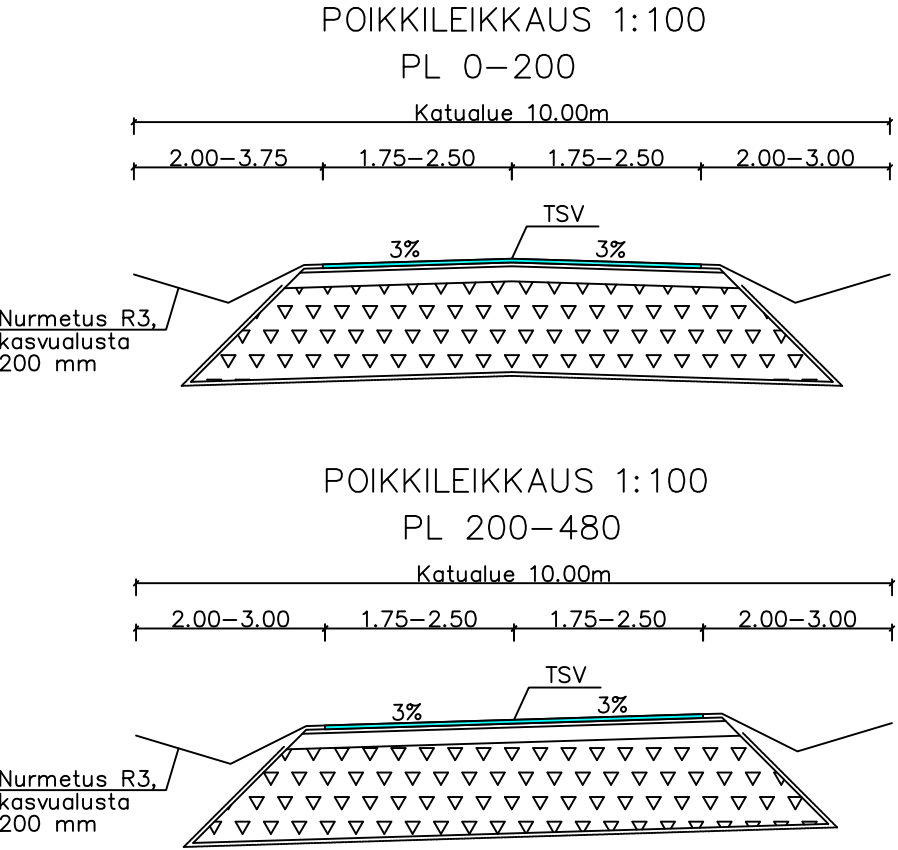

KOORDINAATTIJÄRJESTELMÄ ETRS-GK23, KORKEUSJÄRJESTELMÄ N2000

VARVINKUJA VÄLILLÄ VARVINTIE - TRULLEVINTIE ASEMAPIIRUSTUS			
	KOKKOLAN KAUPUNKI KARLEBY STAD		
	KAUPUNKIYMPÄRISTÖ STADSMILJÖ		
	KAUPUNKISUUNNITTELU PLANERING		
	KALLIPATORI S, 67100 KOKKOLA, PL 43, 67101 KOKKOLA Puhelinnumero (08) 8289 111, www.kokkola.fi		
	MÄITTELY KOKKOLA PIL: KTL:		
MAKSETTU PÄIVÄY SUUNNITTELU PÄIVÄY PÄIVÄY PÄIVÄY PÄIVÄY	19.11.2025 19.11.2025 	TL TL 	1:500 Nº 5212a

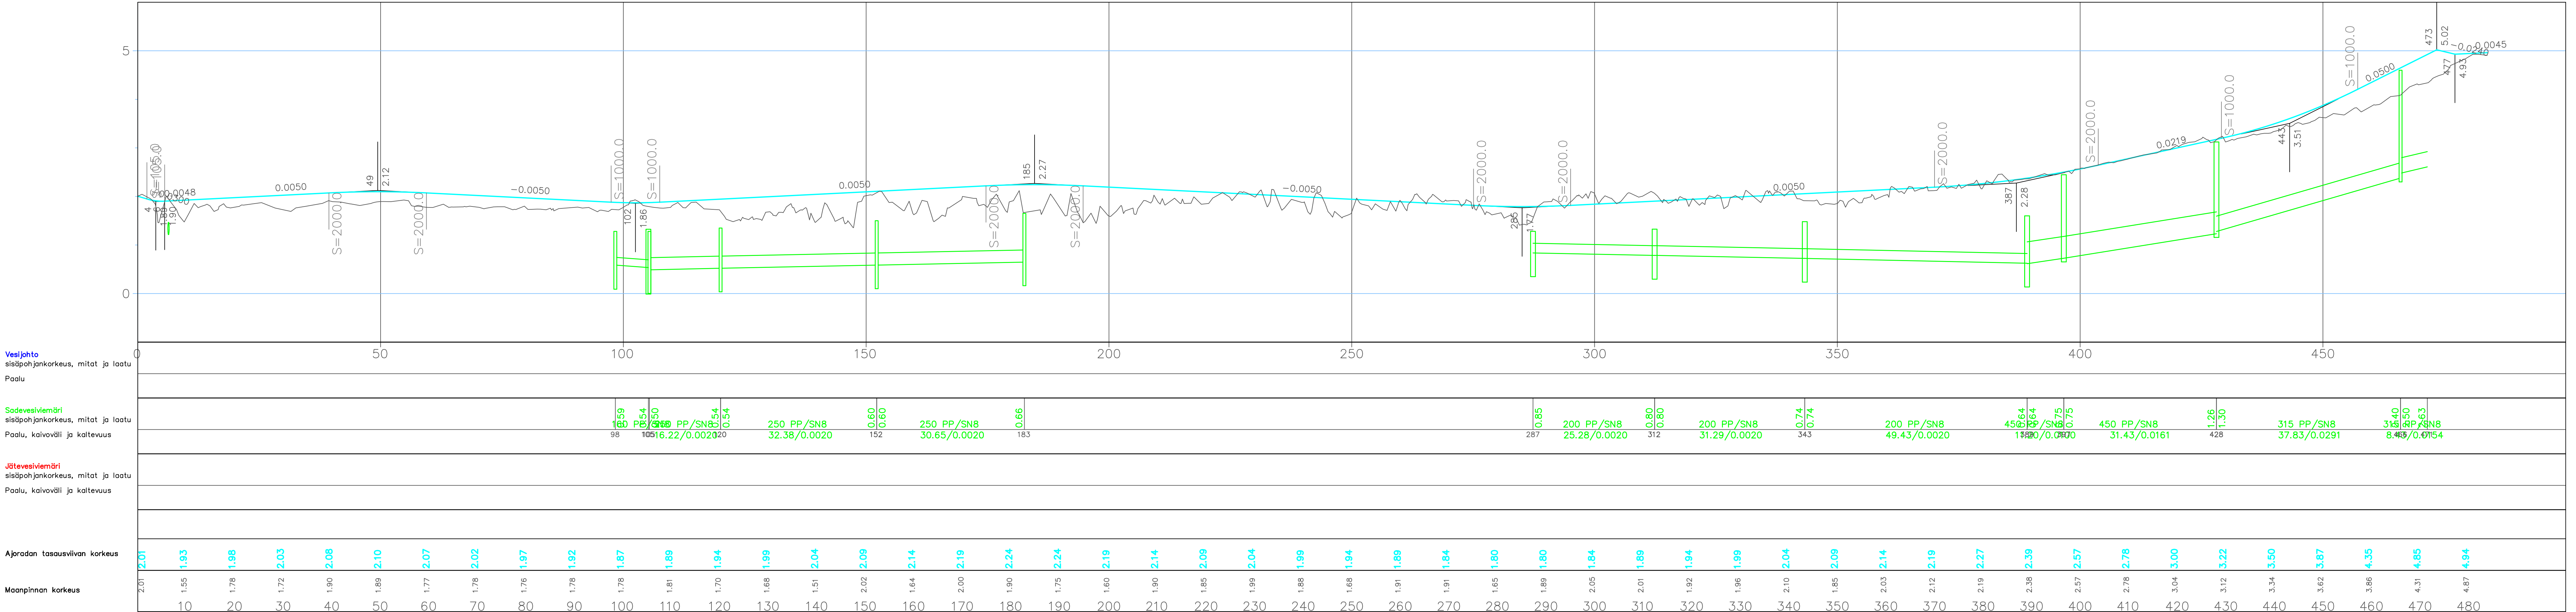

AJORATA:

kulutuskerros	Ab 16/120 AN10	50 mm
profiointikerros	KaM 0–16	50 mm
kantavakerros	KaM 0–56	200 mm
louhe		1200 mm
suodatinkangas	N5	
Yht.		1500 mm


PUTKIKAIVANNOT:

alkutäyttö	KaM 0–16	300 mm putken laen yläpuolelle
asennusalausta	KaM 0–16	150 mm
suodatinkangas	N3	

KOORDINAATTIJÄRJESTELMÄ ETRS–GK23, KORKEUSJÄRJESTELMÄ N2000

VARVINKUJA
VÄLILLÄ VARVINTIE – TRULLEVINTIE
PITUUS– JA POIKKILEIKKAUS

 KOKKOLAN KAUPUNKI KARLEBY STAD	MAKSETTU PÄIVÄNY ETÄÄ	19. 11. 2025	TL
	SUUNNITTELU PÄÄTÖS	19. 11. 2025	TL
KAUPUNKIYMPÄRISTÖ STADSMILJÖ KAUPUNKISUUNNITTELU PLANERING	GRANSKAD HÄRSTÄTT GODKÄNT		
	VÄRSTÄLLD		
KAUPPATORI 5, 67100 KOKKOLA, PL 43, 67101 KOKKOLA Puhelinväylä (06) 8289 111, www.kokkola.fi		MITTAKA SKALA 1:500/1:50 ja 1:100	5212b

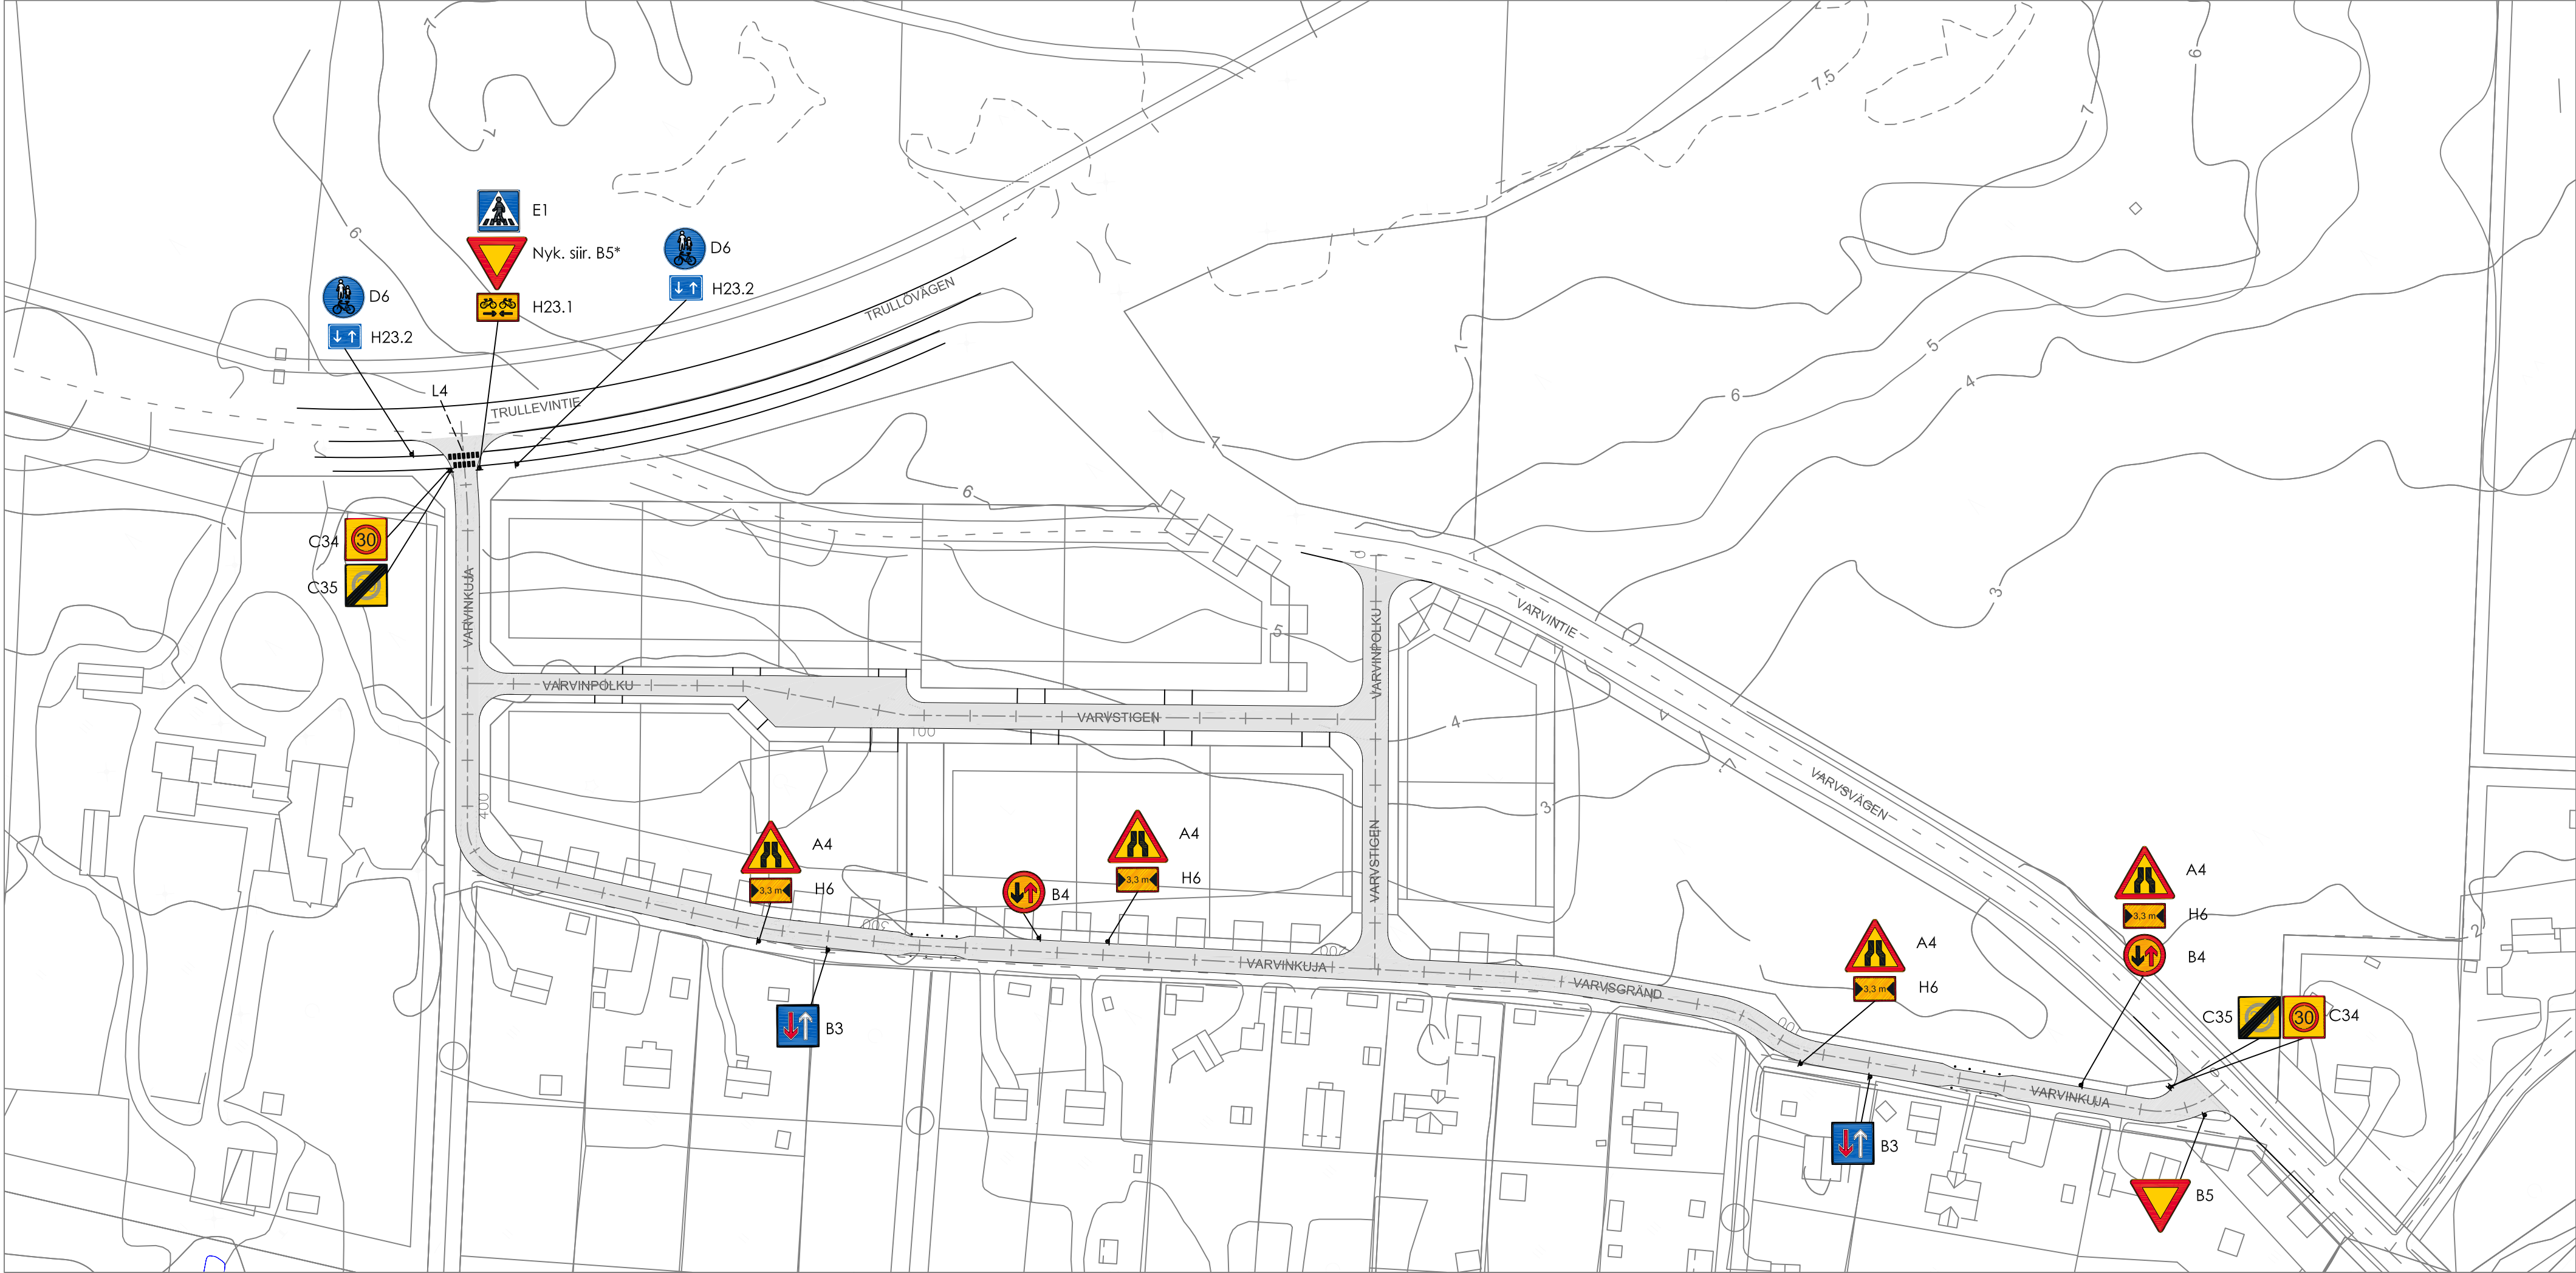

LIKENNEMERKKIEN NIMIC- JA KARTTAMERKINNÄT

Nyk. = Nykyinen liikennemerkki
Nyk. siir. = Nykyinen liikennemerkki siirrettäen
Nyk. uusi. = Nykyinen liikennemerkki uusitaan
Nyk. pois. = Nykyinen liikennemerkki poistetaan
l = suurikokoinen liikennemerkki, s = pienikokoinen liikennemerkki
Uudet liikennemerkki ja normaalkokoiset liikennemerkki esitetään ilman erillisiä merkintä-riemuksia
LIKENNEMERKKIEN KAPPALEMÄÄRÄLUETTELO
o = halkaisija

NYKYISET

TUNNUS	NIMI	KPL-MÄÄRÄ	KOKO	LISÄTIETO
B5	VÄISTÄMISVELVOLLISUUS RISTEYKSESSÄ	1	900	SIIRRETÄÄN TYÖMAAN ALTA TARVITTAESSA

UUDET

TUNNUS	NIMI	KPL-MÄÄRÄ	KOKO	LISÄTIETO
A4	KAPENEVA TIE	4	900	
B3	ETUAJO-OIKEUS KOHDATTAESSA	2	600	
B4	VÄISTÄMISVELVOLLISUUS KOHDATTAESSA	2	640	
B5	VÄISTÄMISVELVOLLISUUS RISTEYKSESSÄ	1	900	
C34	NOPEUSRAJOITUSALUE	2	900X900, ø 640	"30"
C35	NOPEUSRAJOITUSALUE PÄÄTTYY	2	900X900, ø 640	"30"
D6	YHDISTETTY PYÖRÄTIE JA JALKAKÄYTÄVÄ	2	640	
E1	SUOJATIE	1	600X600	
H6	VAPAA LEVEYS	4	600X300	"3,3 m"
H23.1	KAKSISUUNTAINEN PYÖRÄTIE	1	600X400	
H23.2	KAKSISUUNTAINEN PYÖRÄTIE	2	400X300	

SUUNNITELMAN TIEMERKINNÄT

UUDET TAI UUSITTAVAT

TUNNUS	NIMI	KPL-MÄÄRÄ	MITOITUS	MERKINTÄTAPA
L4	PYÖRÄTIEN JATKE	5	pilt. yht.: 3m pilt. eriteltty: 1.1 m - 0.8 m - 1.1 m yksit. merkintä: 1.1 m	MAALAUS
		2		

KOORDINAATTIJÄRJESTELMÄ ETRS-GK23, KORKEUSJÄRJESTELMÄ N2000

VARVINKUJA
LIIKENTEENOHJAUSSUUNNITELMA



KOKKOLAN KAUPUNKI
KARLEBY STAD

KAUPUNKIYMPÄRISTÖ
STADSMILJÖ

KAUPUNKISUUNNITTELU
PLANERING

KAUPPATORI 5, 67100 KOKKOLA, PL 43, 67101 KOKKOLA
Puhelinväihde (06) 8289 111, www.kokkola.fi

MUUTOS ÄNDRING		
PIIRTÄNT RITAD	19. 11. 2025	T.LUOKKALA,M.KÄYHKÖ
SUUNNITTELLUT PLANERAD	19. 11. 2025	M.KÄYHKÖ
TARKISTANUT GRANSKAD		
HYVÄKSYNYT GODKÄND		
VAHVISTANUT FASTSTÄLLD		
MITTAKAAVA SKALA	1: 1000	
PIIR. RTN.	Nº	5212c