


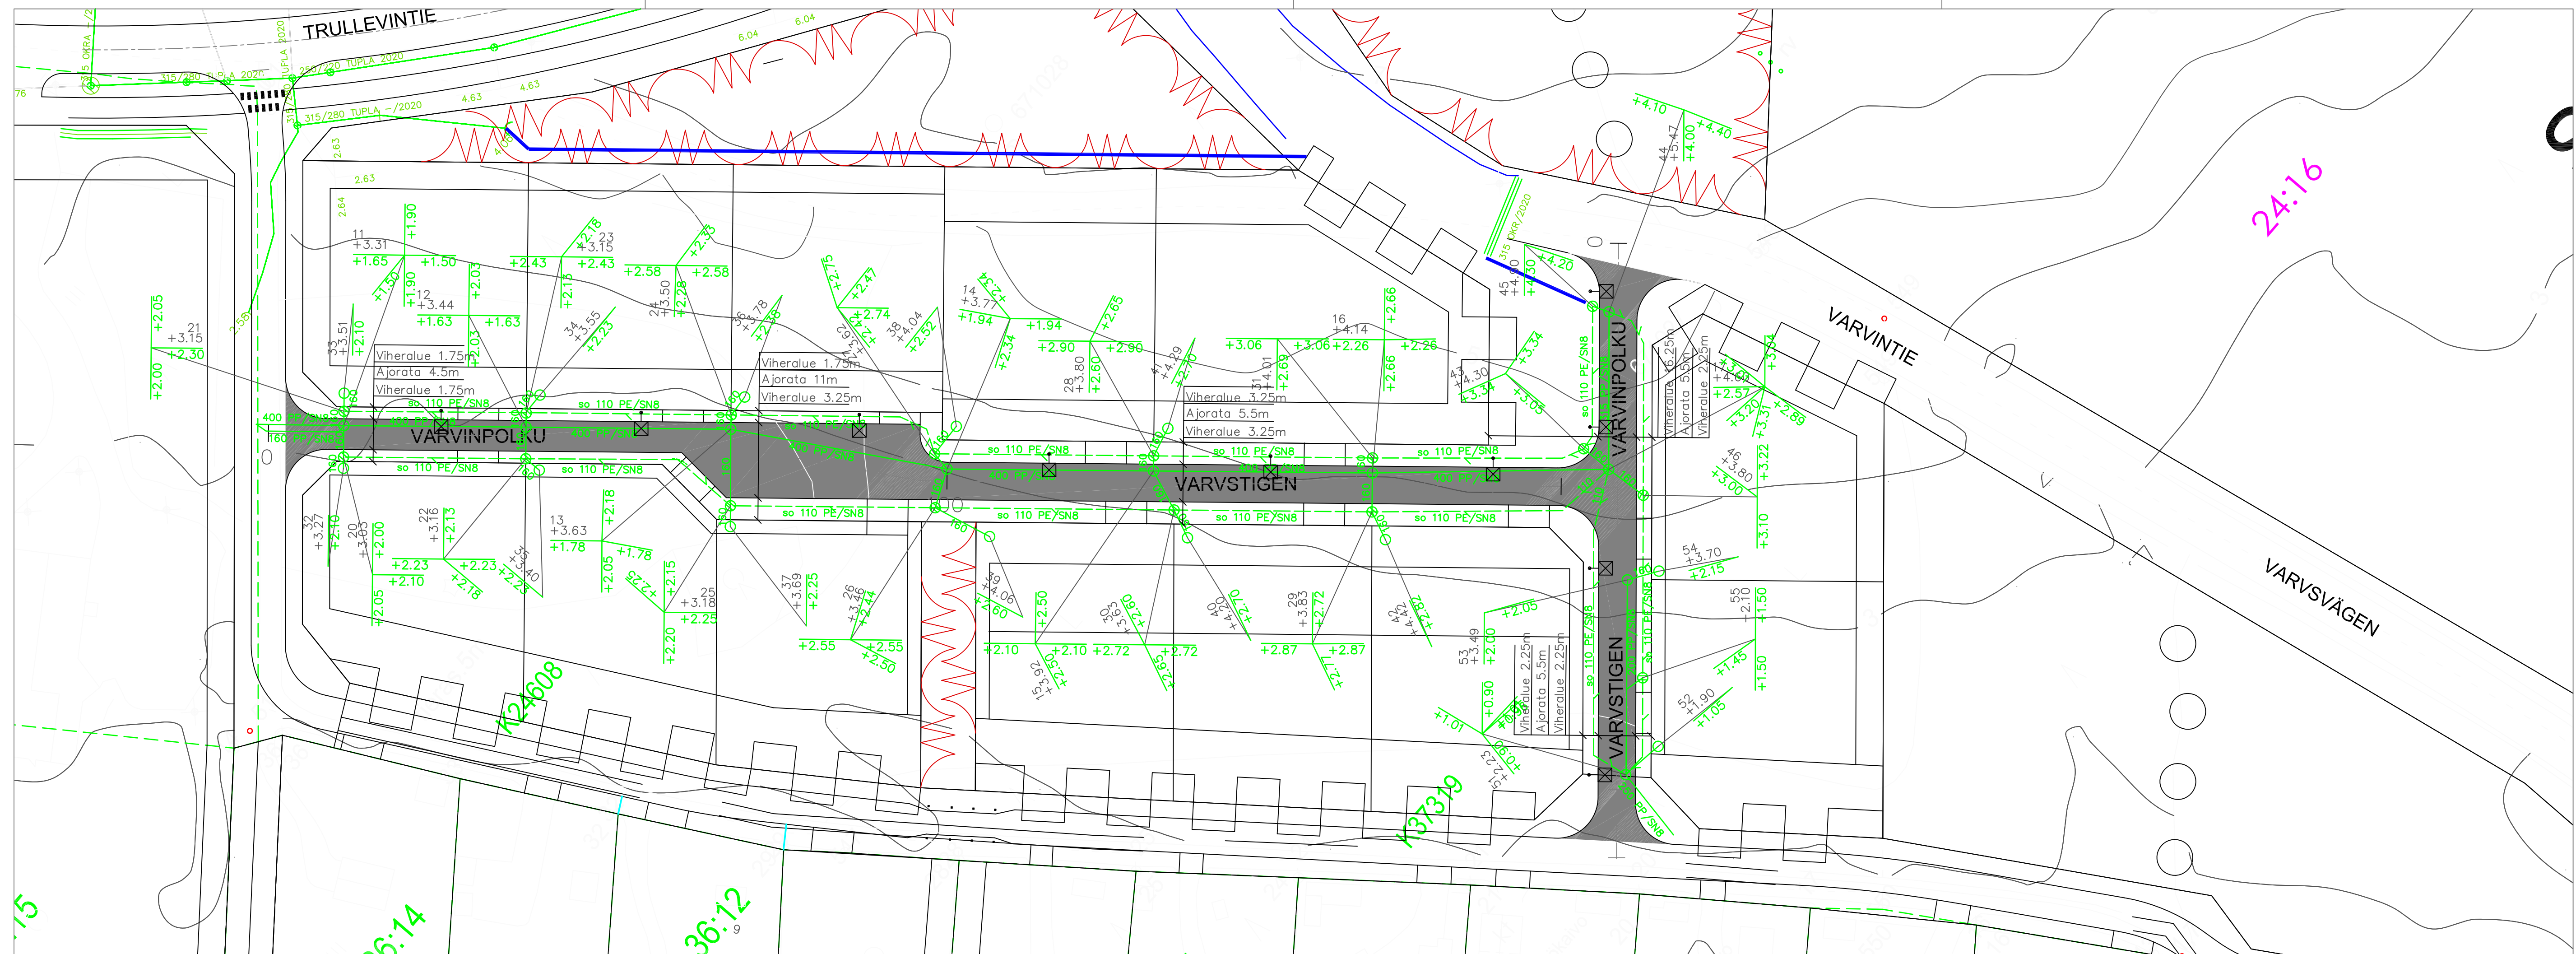

KOORDINAATTIJÄRJESTELMÄ ETRS-GK23, KORKEUSJÄRJESTELMÄ N2000

VARVINPOLKU
ASEMAPIIRUSTUS



KOKKOLAN KAUPUNKI
KARLEBY STAD

KAUPUNKIYMPÄRISTÖ
STADSMILJÖ

KAUPUNKISUUNNITTELU
PLANERING

KAUPPATORI 5, 67100 KOKKOLA, PL 43, 67101 KOKKOLA
Puhelinvaihe (06) 8289 111, www.kokkola.fi

MAUTOS		
ANDRÖNING		
PIRTÄNTY	19. 11. 2025	TL
SUUNNITTELU	19. 11. 2025	TL
PLANERING		
TARKISTANUT		
GRANSKAD		
HYVÄKSYNTY		
ODKÄND		
VARVSTÄLLD		
MITTAKAVA	1: 500	
SKALA		
PIR.		
RITN.	Nº 5214a	

Vesijohto

sisäpohjankorkeus, mitat ja laatu

Paalu

Sadevesiviemäri

sisäpohjankorkeus, mitat ja laatu

Paalu, kaivoväli ja kaltevuus


Jätevesiviemäri

sisäpohjankorkeus, mitat ja laatu

Paalu, kaivoväli ja kaltevuus

Ajoradan tasausviivan korkeus


Maanpinnan korkeus

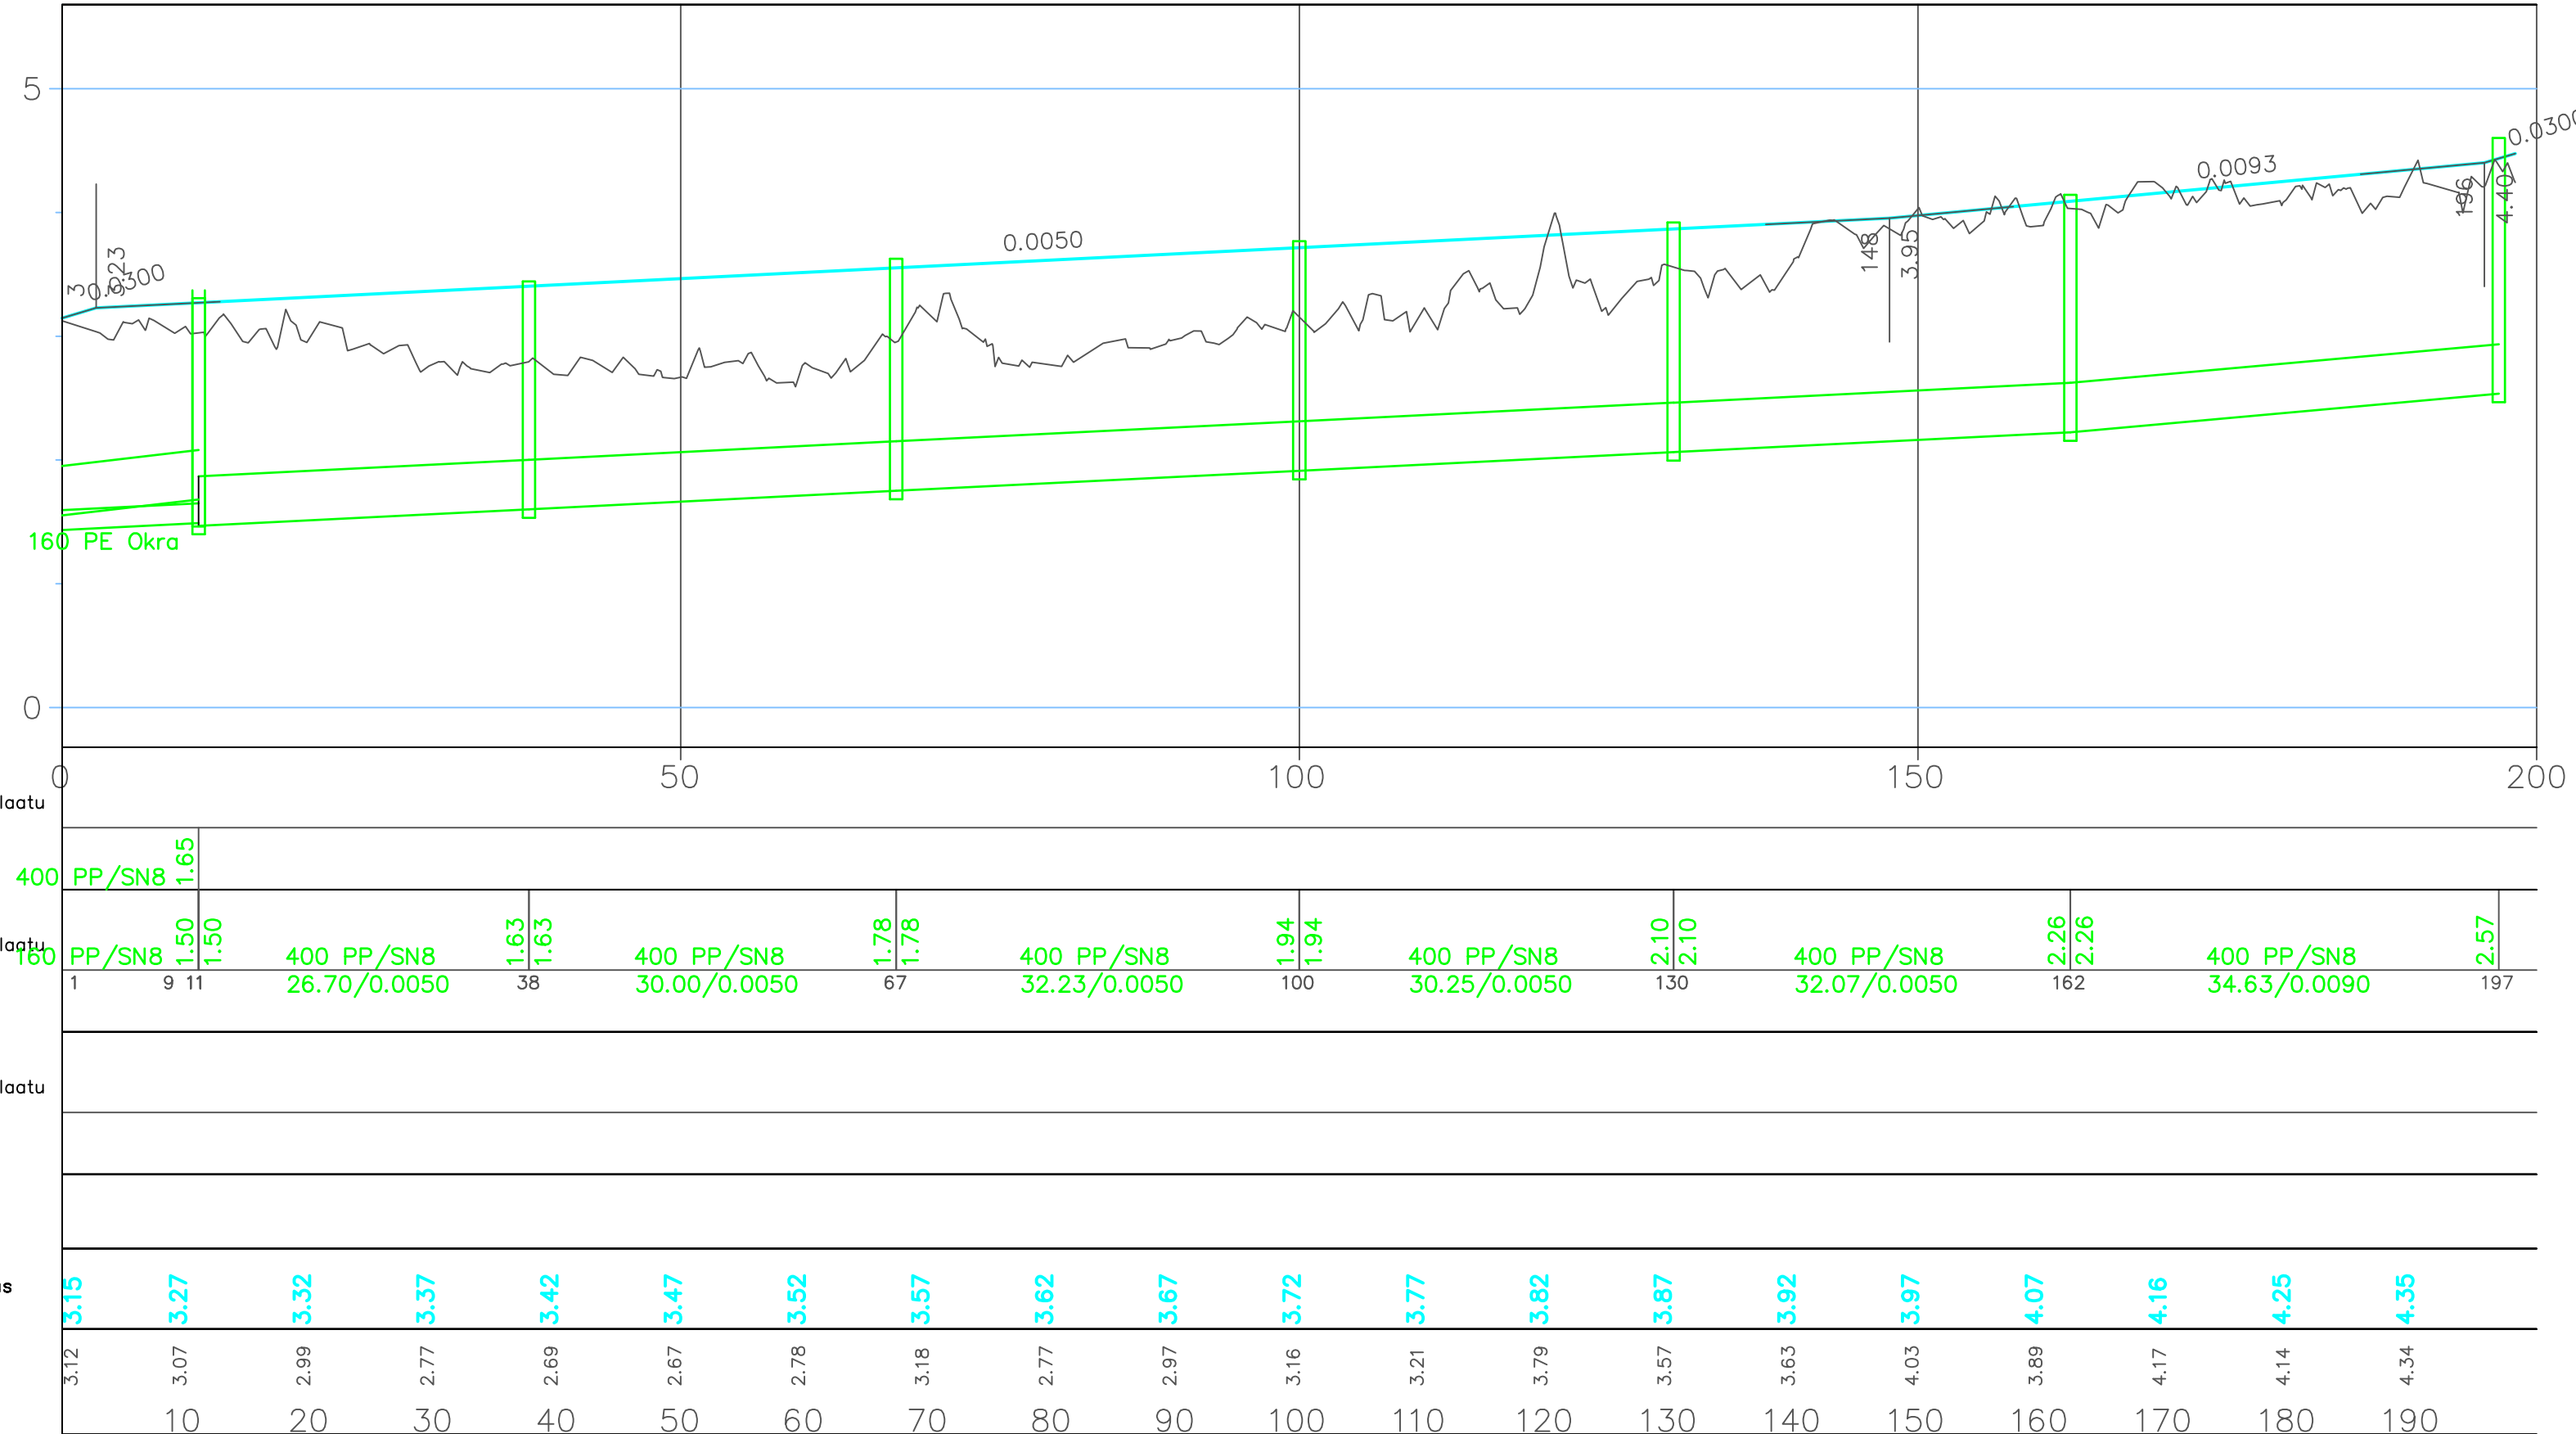

POIKKILEIKKAUS 1:100

PL 0–60.6


Katualue 8.00m

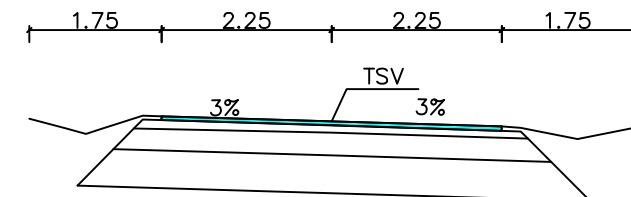

POIKKILEIKKAUS 1:100

PL 60.6–100


Katualue 16.00m

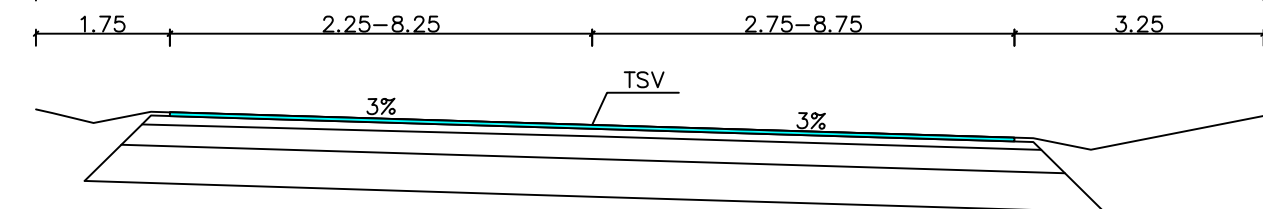

POIKKILEIKKAUS 1:100

PL 100–198

Katualue 12.00m

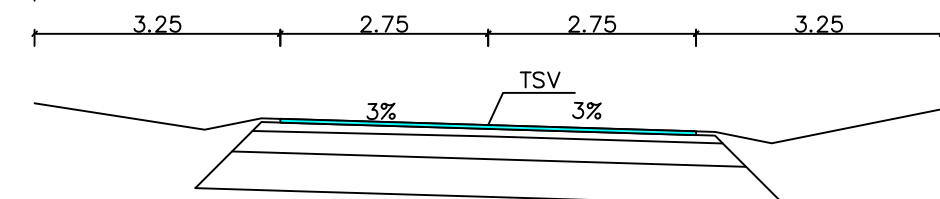

AJORATA:

kulutuskerros	Ab 16/120 AN10	50 mm
kantavakerros	Mr 0–32	100 mm
jakavakerros	Mr 0–64	300 mm
suodatinkerros	Hiekka	500 mm
Yht.		950 mm

KOORDINAATTIJÄRJESTELMÄ ETRS–GK23, KORKEUSJÄRJESTELMÄ N2000

VARVINPOLKU

VÄLILLÄ VARVINKUJA – VARVINPOLKU

Pituus– ja poikkileikkaus



KOKKOLAN KAUPUNKI

KARLEBY STAD

KAUPUNKIYMPÄRISTÖ
STADSMILJÖ

KAUPUNKISUUNNITTELU
PLANERING

KAUPPATORI 5, 67100 KOKKOLA, PL 43, 67101 KOKKOLA
Puhelinvaihe (06) 8289 111, www.kokkola.fi

MUUTOS

ANDRÖNING

PIRTÄNYTT

RTAD

SUUNNITTELU

PLANERING

TARKISTANUT

GRANSKAD

HYVÄKSYNT

ODKAND

VARUSTANUT

FASTSTÄLLD

MITTAKAIVA

SKALA

PIR.

RTN.

19. 11. 2025

19. 11. 2025

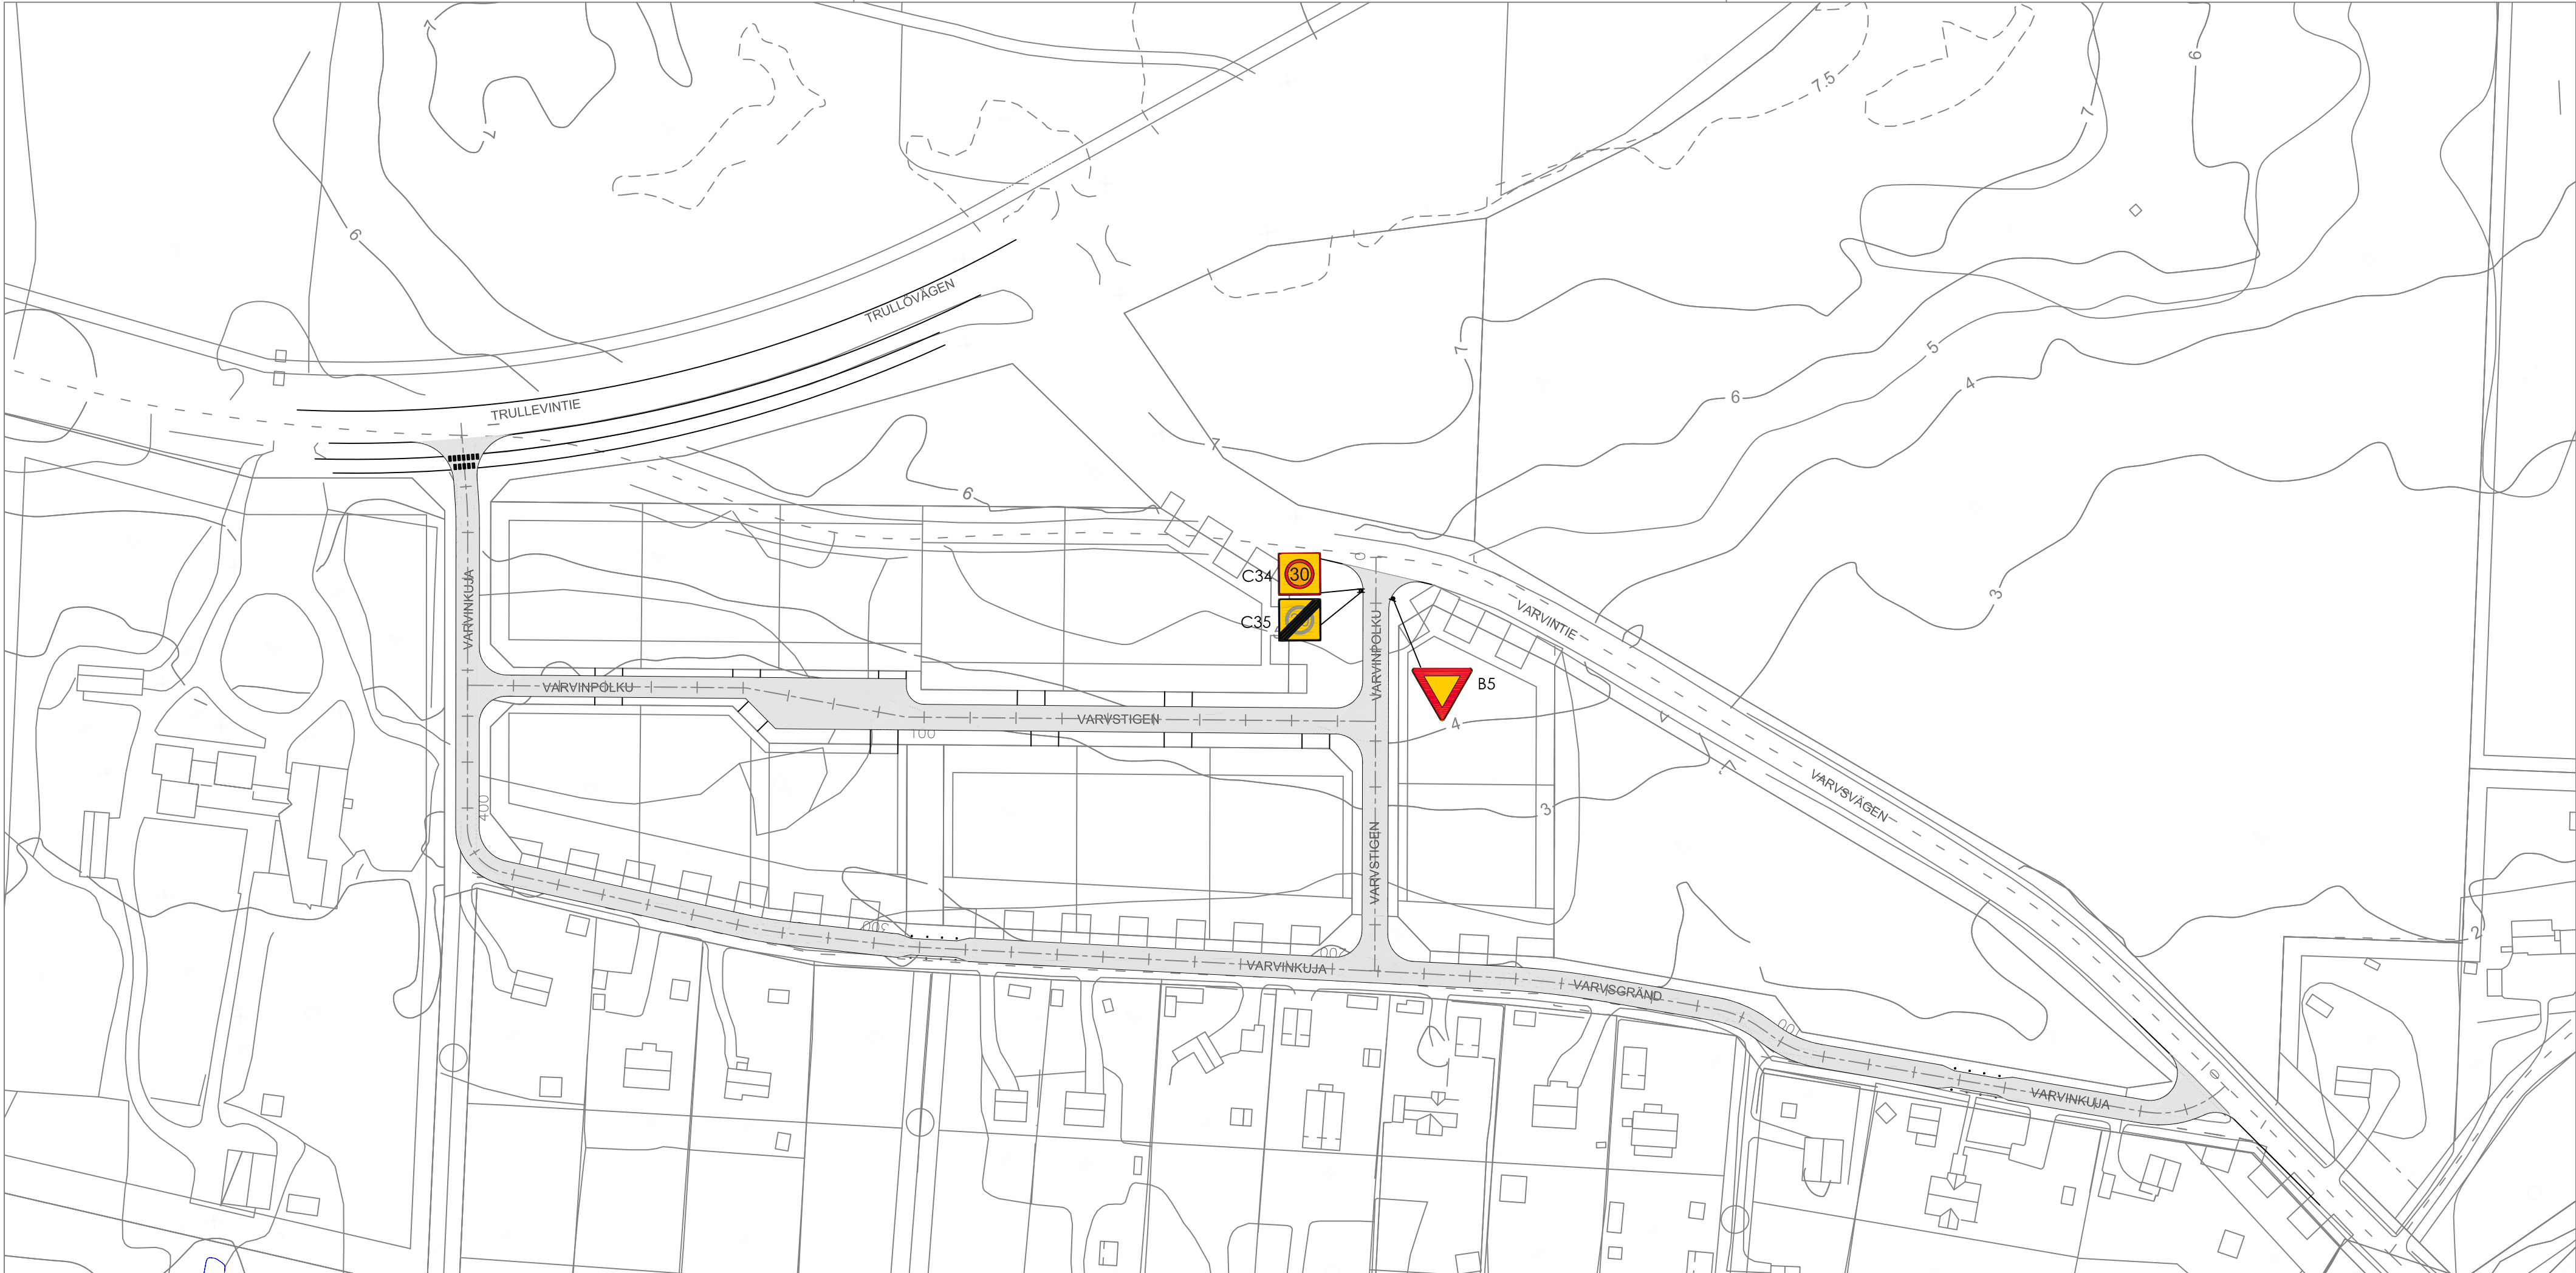

LIKENNEMERKKIEN NIMIO- JA KARTTAMERKINNÄT

- Nyk. = Nykyinen liikennemerkki
Nyk. st. = Nykyinen liikennemerkki säilytettävä
Nyk. uusi. = Nykyinen liikennemerkki uusittavana
Nyk. pois. = Nykyinen liikennemerkki poistettavana
I = suuri kokoinen liikennemerkki, s = pieni kokoinen liikennemerkki
Uudet liikennemerkki- ja normaali- ja kooton liikennemerkki-asetukset
Ilman erillistä merkintää riviä
LIKENNEMERKKIEN KAPPALEMÄÄRÄLUETTELO
a = halkaisija

UUDET

TUNNUS	NIMI	KPL-MÄÄRÄ	KOKO	LISÄTIETO
B5	VÄISTÄMISVELVOLLISUUS RISTEYKSESSÄ	1	900	
C34	NOPEUSRAJOITUSALUE	1	900X900, a 640	"30"
C35	NOPEUSRAJOITUSALUE PÄÄTTY	1	900X900, a 640	"30"

KOORDINAATTIJÄRJESTELMÄ ETRS-GK23, KORKEUSJÄRJESTELMÄ N2000

VARVINPOLKU
LIIKENTEENOHJAUSUUNNITELMA



KOKKOLAN KAUPUNKI
KARLEBY STAD

KAUPUNKIYMPÄRISTÖ
STADSMILJÖ

KAUPUNKISUUNNITTELU
PLANERING

KAUPPATORI 5, 67100 KOKKOLA, PL 43, 67101 KOKKOLA
Puhelinväylä (06) 8289 111, www.kokkola.fi

MUUTOS ÄNDRING		
PIIRTÄNYT RITAD	19. 11. 2025	T.LUOKKALA,M.KÄYHKÖ
SUUNNITTELLUT PLANERAD	19. 11. 2025	M.KÄYHKÖ
TARKISTANUT GRANSKAD		
HYVÄKSYNYT GODKÄND		
VAHVISTANUT FASTSTÄLLD		
MITTAKAAVA SKALA	1: 1000	
PIIR. RTN.	№ 5214d	