


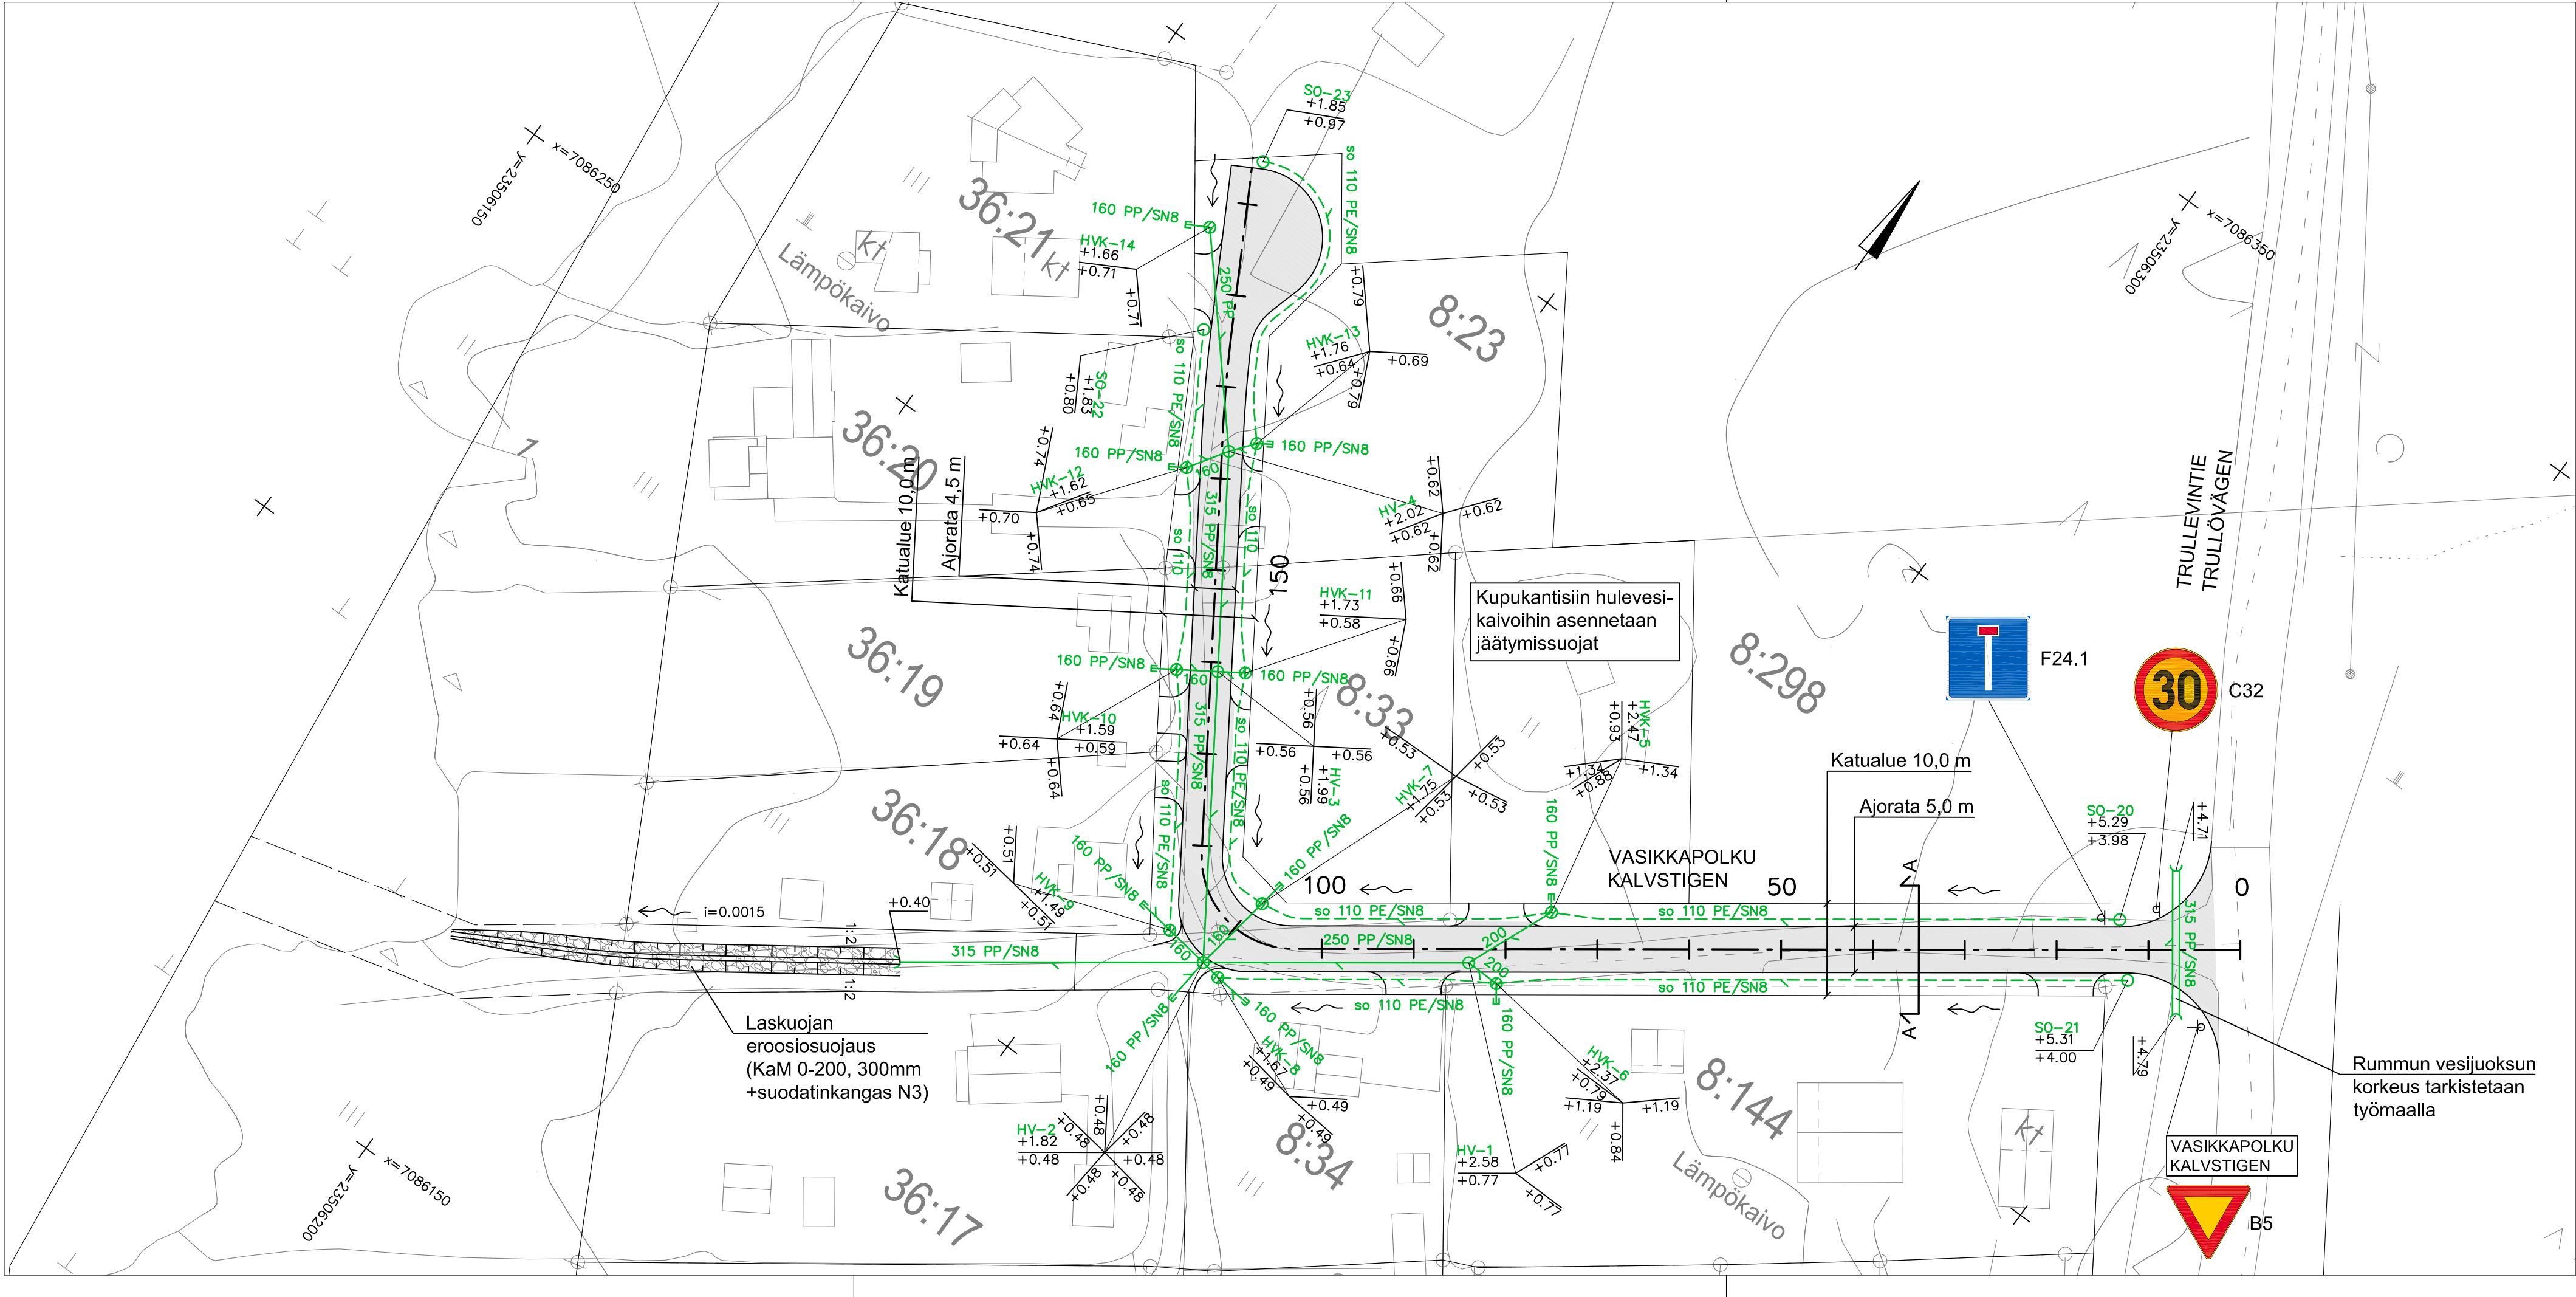

MERKINTÖJEN SELITYKSET

- Mittalinja ja paalutus
- Päällysteen reuna
- Asfalttipäällyste
- Valaisinpylväs
- Pintavesien valumissuunta ojapainanteessa / avo-ojassa
- Suunniteltu hulevesiviemäri ja kupukantinen hulevesikaivo (HVK)
- Suunniteltu salaoja

Kadun päällystystöiden yhteydessä tonttiliittymät päällystetään ajoradan reunasta 0,5 m etäisyydelle.

Hulevesiviemärin tonttiputken kaltevuus vähintään 1%

KOORDINAATTIJÄRJESTELMÄ ETRS-GK23, KORKEUSJÄRJESTELMÄ N2000

VASIKKAPOLKU
KATUSUUNNITELMA
Asemapiirustus



KOKKOLAN KAUPUNKI
KARLEBY STAD

KAUPUNKIYMPÄRISTÖ
STADSMILJÖ
KAUPUNKISUUNNITTELU
PLANERING

KAUPPATORI 5, 67100 KOKKOLA, PL 43, 67101 KOKKOLA
Puhelinvaihde (06) 8289 111, www.kokkola.fi

MUUTOS ÄNDRING		
PIIRTÄNYT RITAD	29. 10. 2025	A. Kortelainen
SUUNNITELLUT PLANERAD	29. 10. 2025	A. Kortelainen
TARKISTANUT GRANSKAD		
HYVÄKSYNYT GODKÄND		
VAHVISTANUT		
FASTSTÄLLD		
MITTAKAAVA SKALA	1: 500	
PIIR. RTN.	№ 5213a	

Kaivonumero

Hulevesiviemäri, sisäpohjan korkeus, mitat ja laatu

Paalu, kaivoväli ja kaltevuus

Jätevesiviemäri, sisäpohjan korkeus, mitat ja laatu

Paalu, kaivoväli ja kaltevuus

Vesijohto, putken laen korkeus, mitat ja laatu

Paalu

Putkien perustamistapa


Päällysrakenne

Tasausviivan korkeus


Maanpinnan korkeus

Kaarevuus

Ajoradan sivukaltevuus

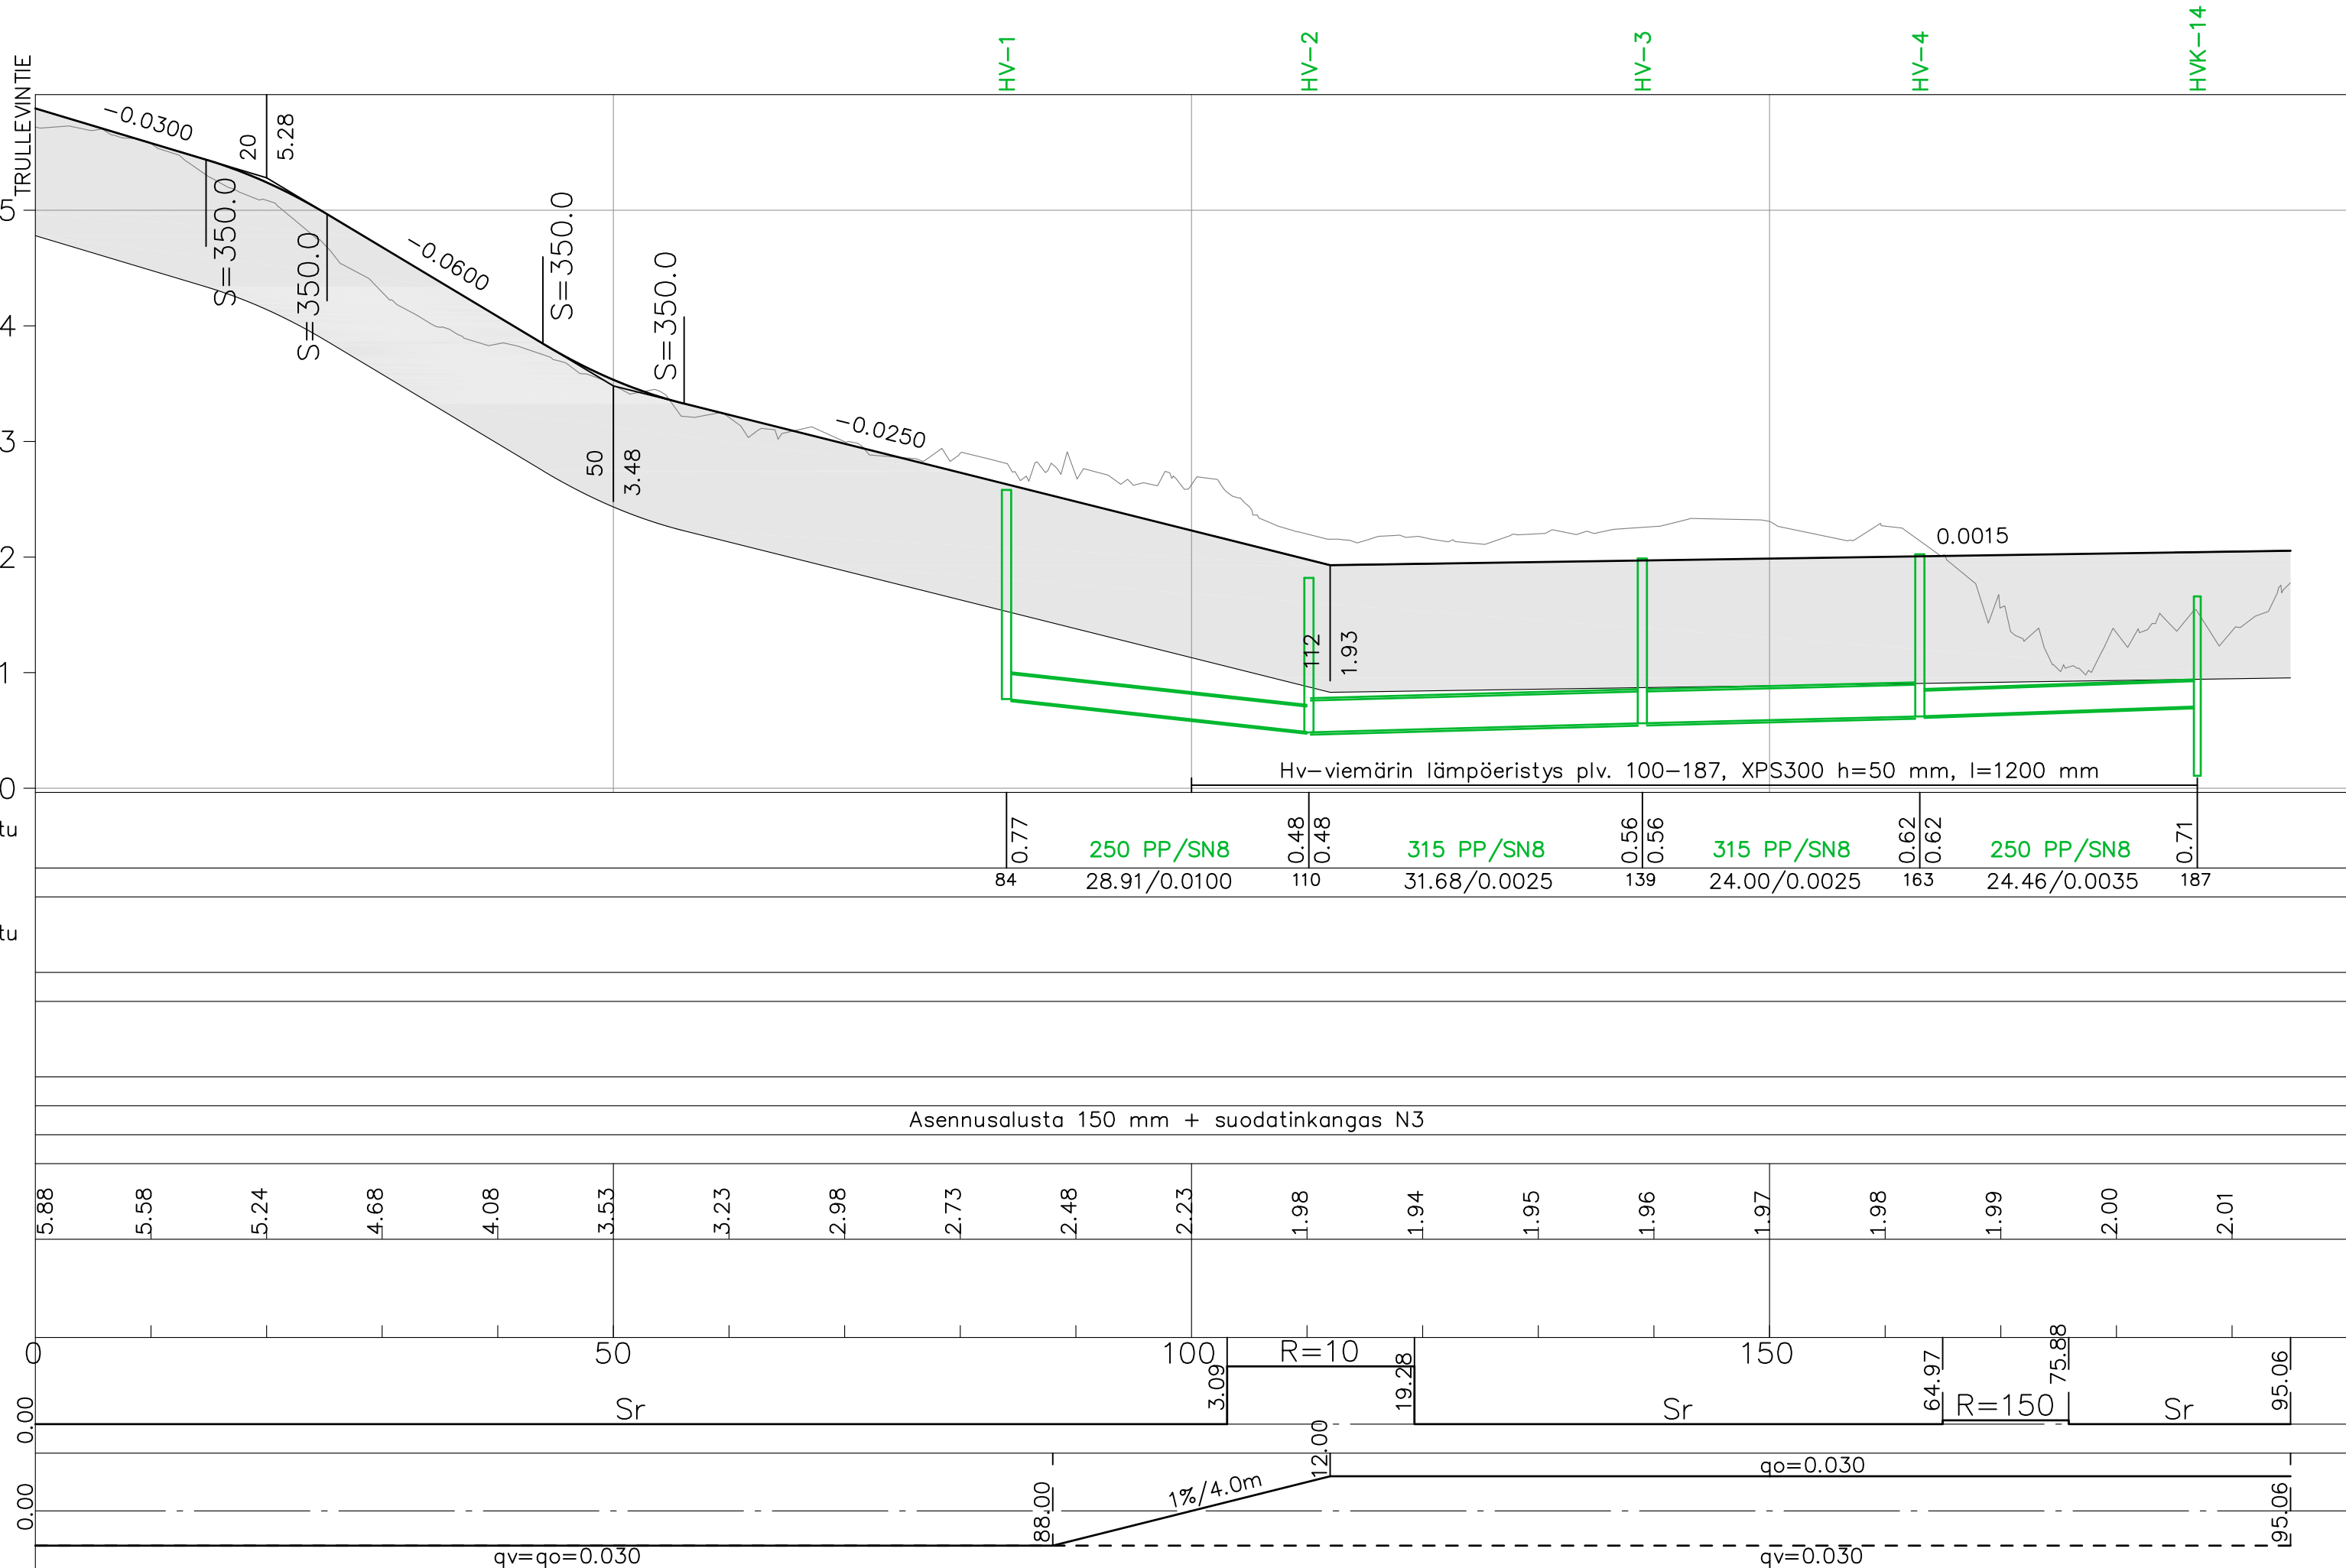

POIKKILEIKKAUS A - A 1:100

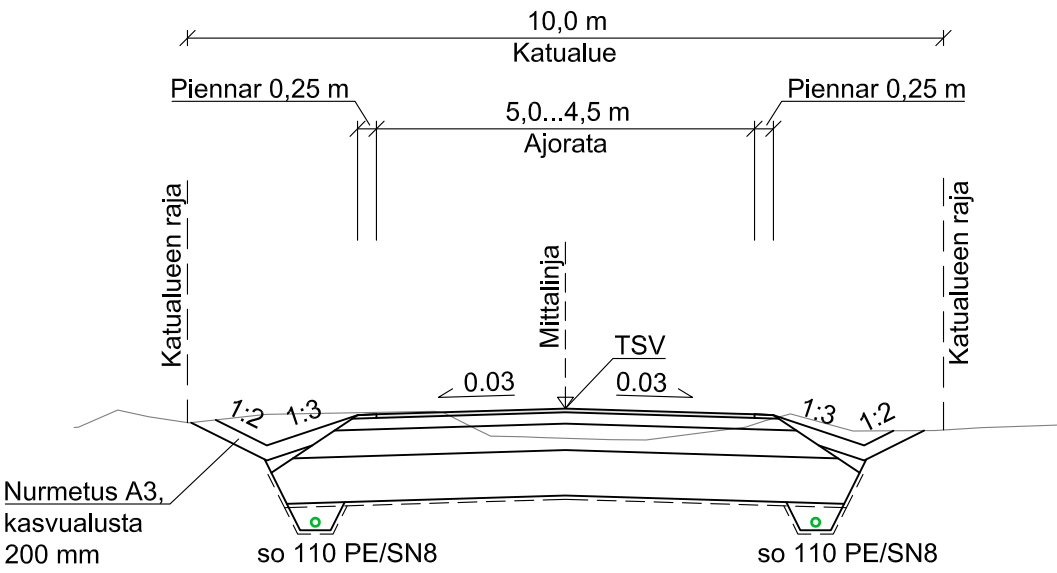

Päällysrakenteet

Päällyste	AB 16	50 mm
Kantava kerros	KaM 0-32	150 mm
Jakava kerros	KaM 0-63	350 mm
Suodatinkerros	Hk	550 mm
Suodatinkangas	N3	
		Yht. 1100 mm

KOORDINAATTIJÄRJESTELMÄ ETRS-GK23, KORKEUSJÄRJESTELMÄ N2000

VASIKKAPOLKU

KATUSUUNNITELMA
Pituusleikkaus ja rakenteellinen tyyppipoikkileikkaus



KOKKOLAN KAUPUNKI
KARLEBY STAD

KAUPUNKIYMPÄRISTÖ
STADSMILJÖ

KAUPUNKISUUNNITTELU
PLANERING

KAUPPATORI 5, 67100 KOKKOLA, PL 43, 67101 KOKKOLA
Puhelinvaihe (06) 8289 111, www.kokkola.fi

MUUTOS ÄNDRING		
PIRTÄNTY RITAD	29. 10. 2025	A. Kortelainen
SUUNNITTELU PLANERAD	29. 10. 2025	A. Kortelainen
TARKISTAJA GRANSKAD		
HYVÄKSYNTY GODKÄND		
VAHVISTAJA FASTSTÄLLD		
MITTAKAAVA SKALA	1: 500/1: 50, 1: 100	
PIIR. RITN.	Nº 5213b	