


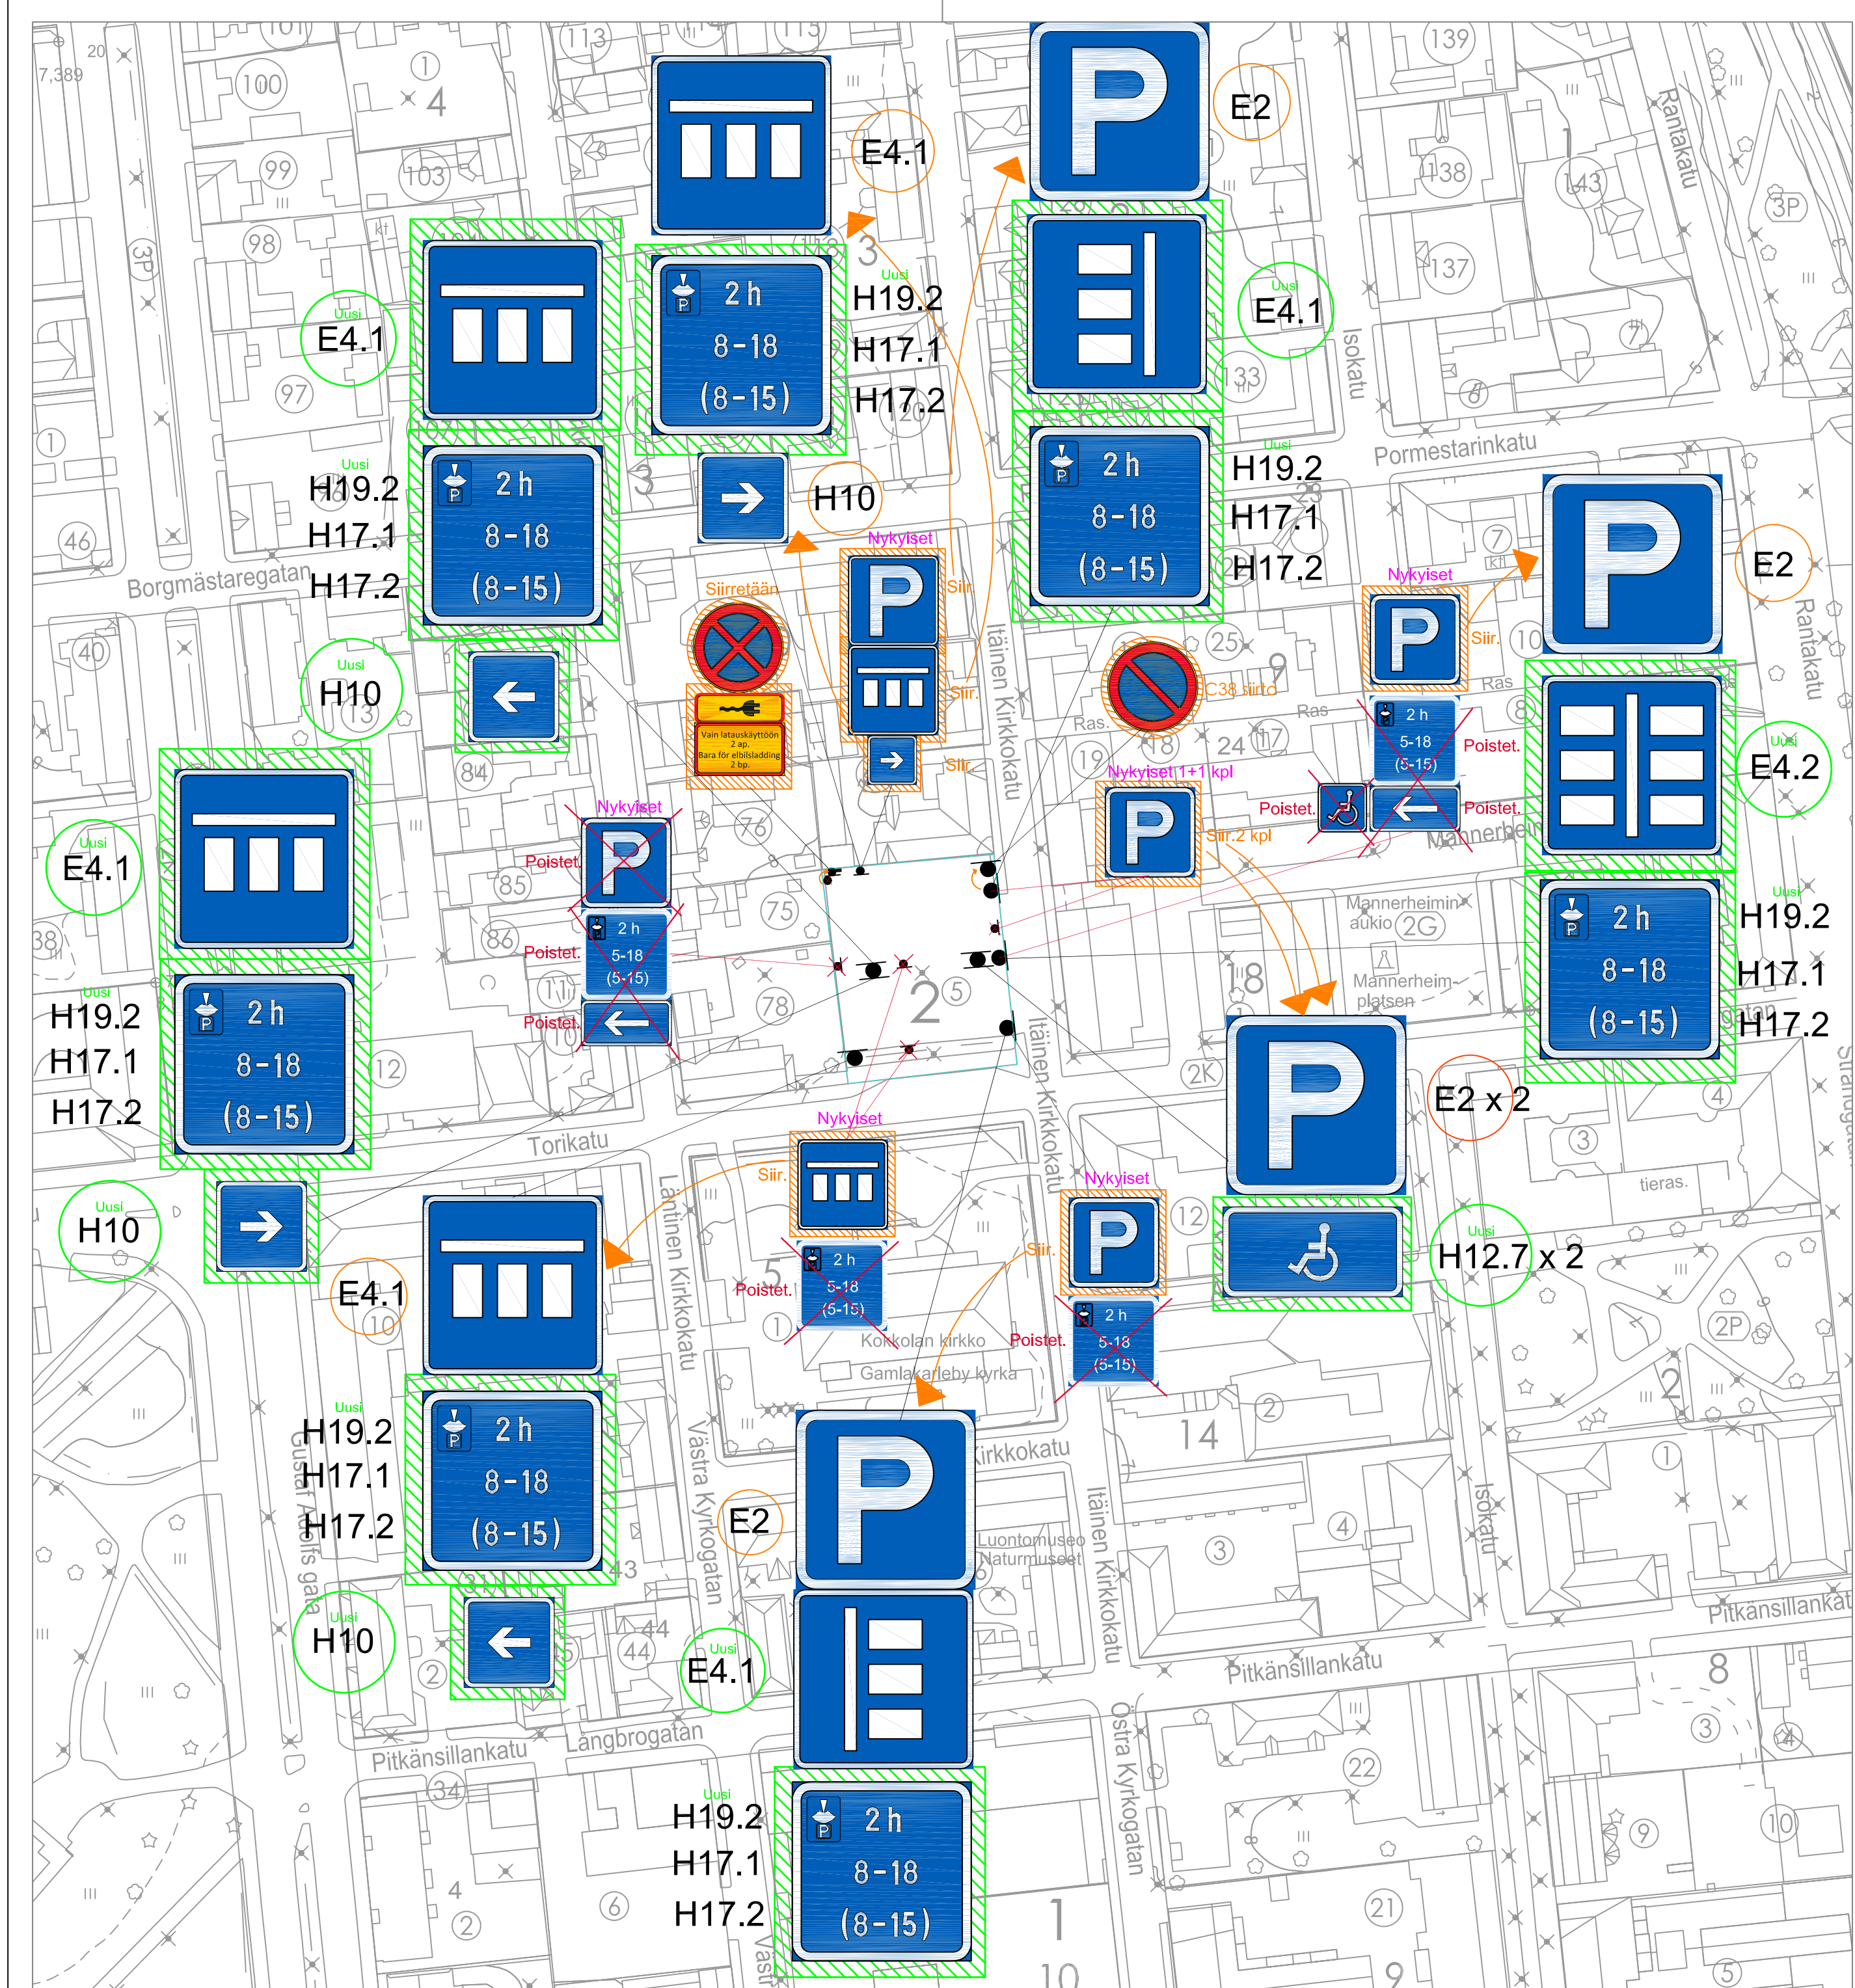

KOORDINAATTIJÄRJESTELMÄ ETRS-GK23, KORKEUSJÄRJESTELMÄ N2000

PYSÄKÖINTIALUE/ITÄISEN KIRKKOKADUN JA TORIKADUN RISTEYS
Liikennemerkkisuunnitelma
Siirrettävät, poistettavat, lisättävät merkit



KOKKOLAN KAUPUNKI
KARLEBY STAD

KAUPUNKIYMPÄRISTÖ
STADSMILJÖ

KAUPUNKISUUNNITTELU
PLANERING

KAUPPATORI 5, 67100 KOKKOLA, PL 43, 67101 KOKKOLA
Puhelinvaihe (06) 8289 111, www.kokkola.fi

MUUTOS ÄNDRING		
PIRTÄNTY RITAD	11. 2. 2026	SR
SUUNNITTELU PLANERING	11. 2. 2026	AK
TÄRKEÄT GRANSKAD		
HYVÄKSYNTY GODKÄND		
VAHVISTANUT FASTSTÄLLD		

MITTAKA
SKALA
PIIR.
RITN. N