


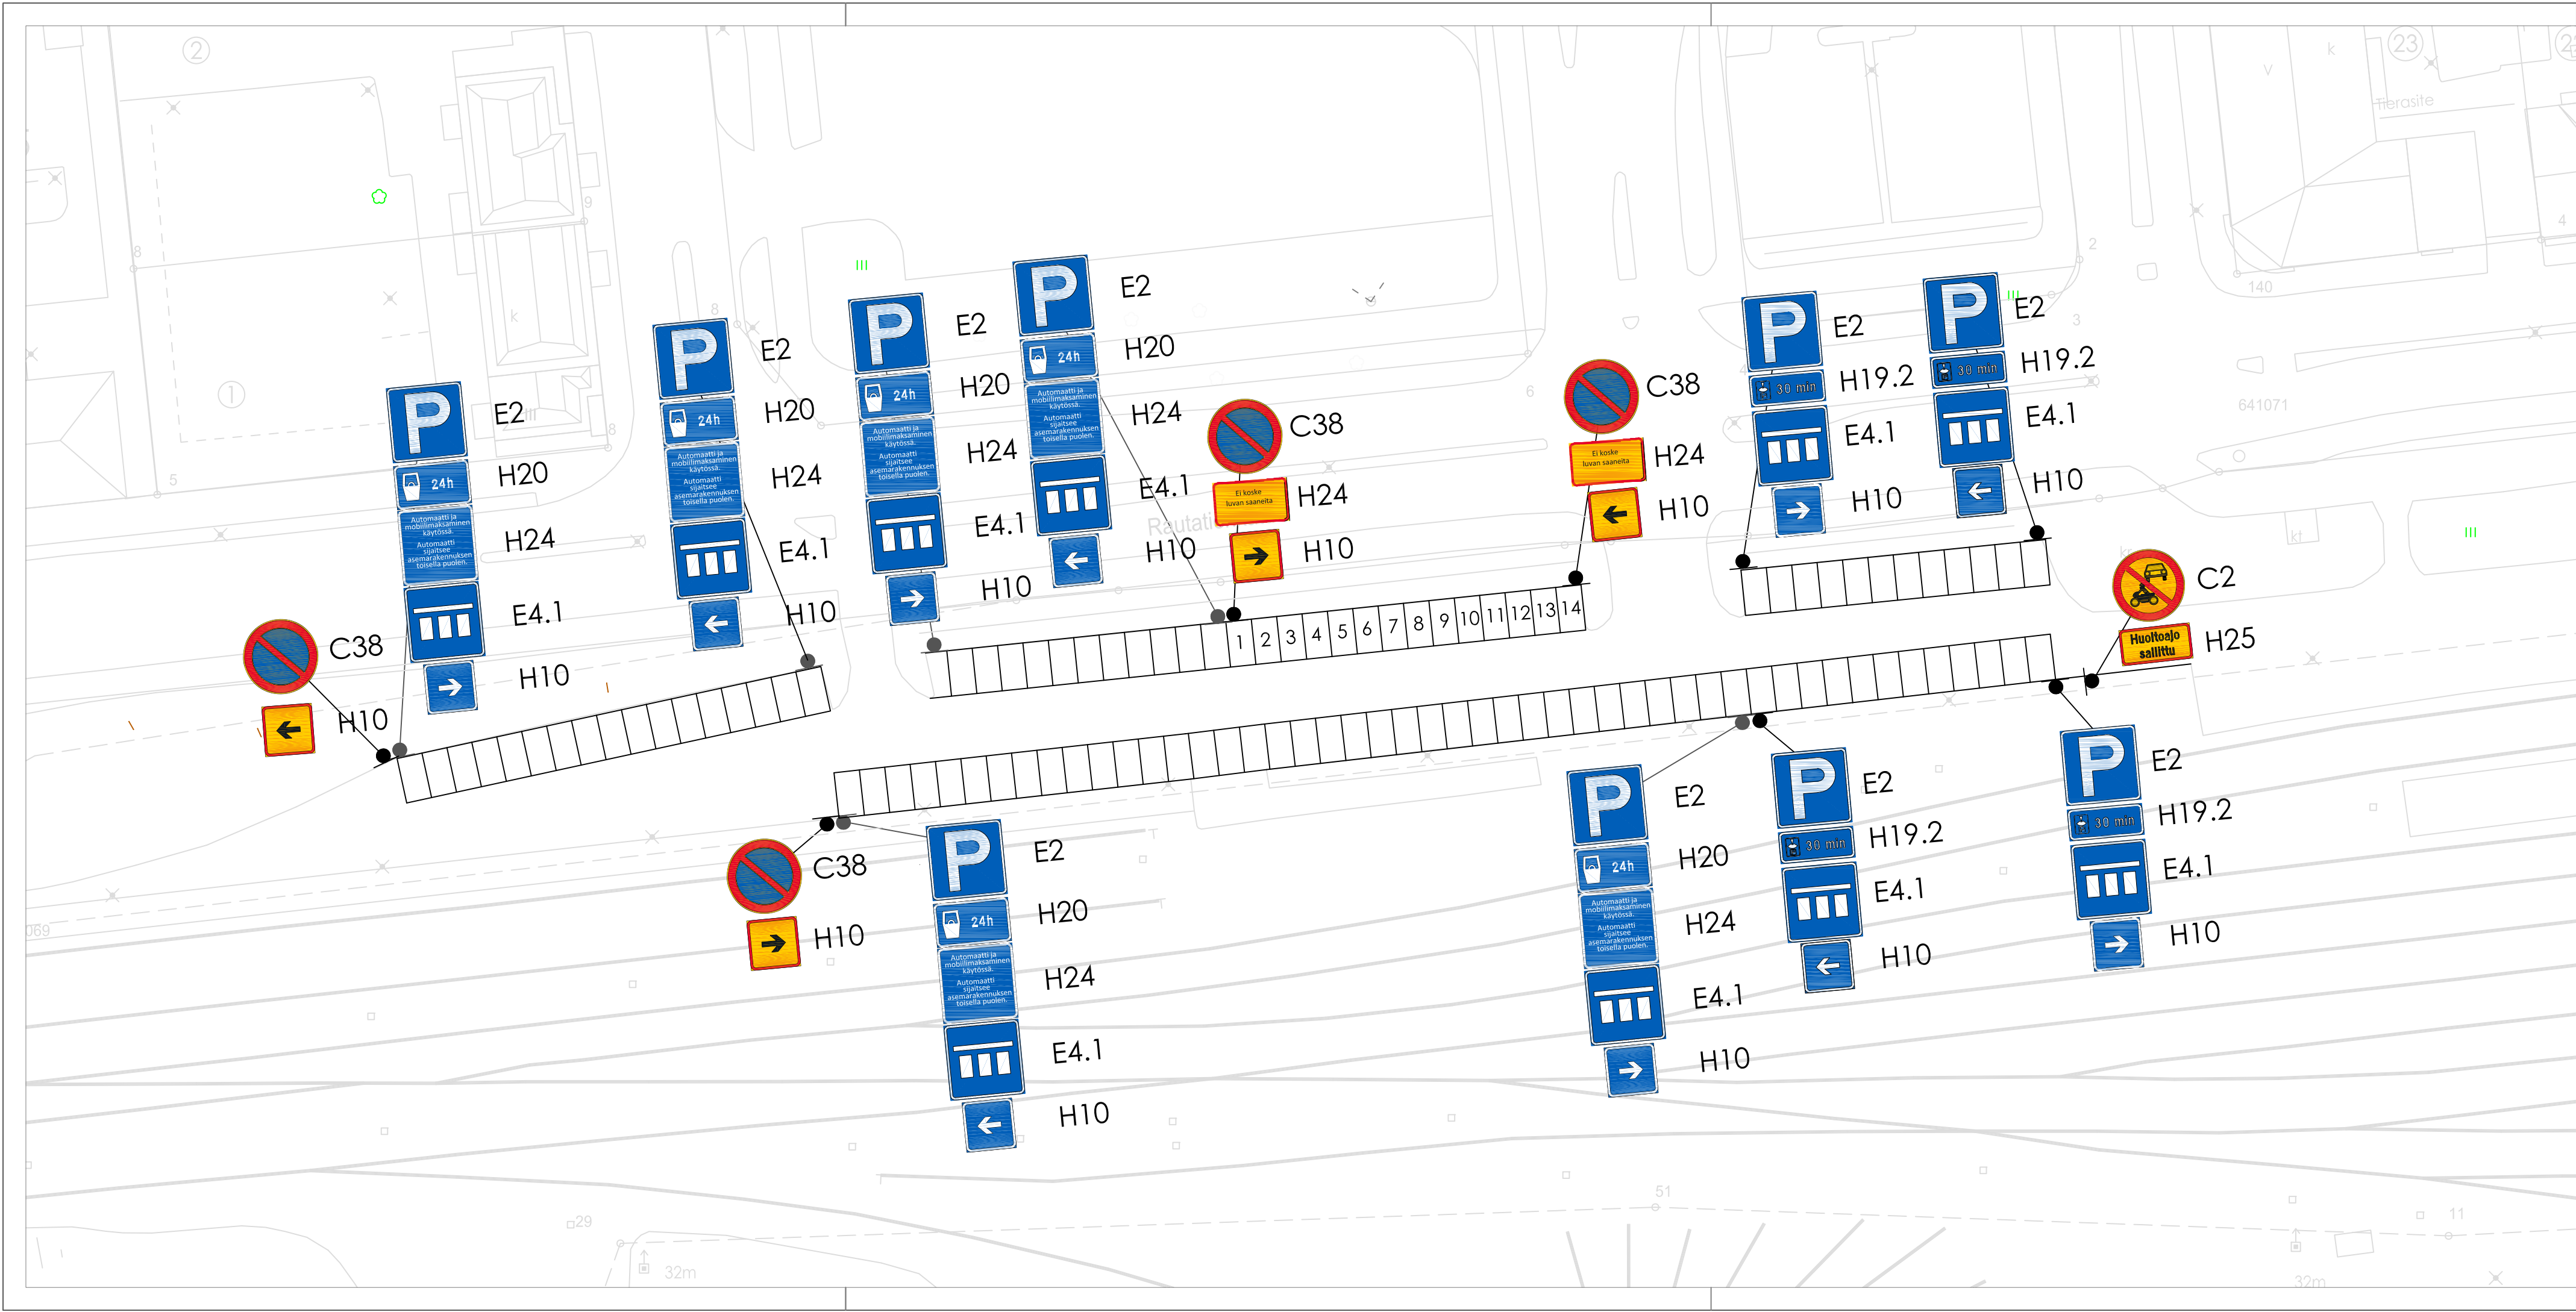

KOORDINAATTIJÄRJESTELMÄ ETRS-GK23, KORKEUSJÄRJESTELMÄ N2000

RAUTATIEASEMAN LÄNTINEN PYSÄKÖINTIALUE

LIIKENNEMERKKISUUNNITELMA



KOKKOLAN KAUPUNKI
KARLEBY STAD

TEKNINEN PALVELUKESKUS
KUNNALLISTEKNINEN SUUNNITTELU
TEKNISKA SERVICECENTRET
KOMMUNALTEKNISK PLANERING

PL 43 KAUPPATORI 5 67101 KOKKOLA
Puhelin (06) 8289 111, Faksi (06) 8289 389, www.kokkola.fi

MUUTOS ÄNDRING		
PIIRTÄNYT RITAD	24. 2. 2026	A.Kork
SUUNNITTELLUT PLANERAD	24. 2. 2026	A.Kork
TARKISTANUT GRANSKAD	24. 2. 2026	A.Kork
HYVÄKSYNYT GODKÄND		
VAHVISTANUT FASTSTÄLLD		

MITTAKAAVA
SKALA 1: 500

PIIR.
RTN. N