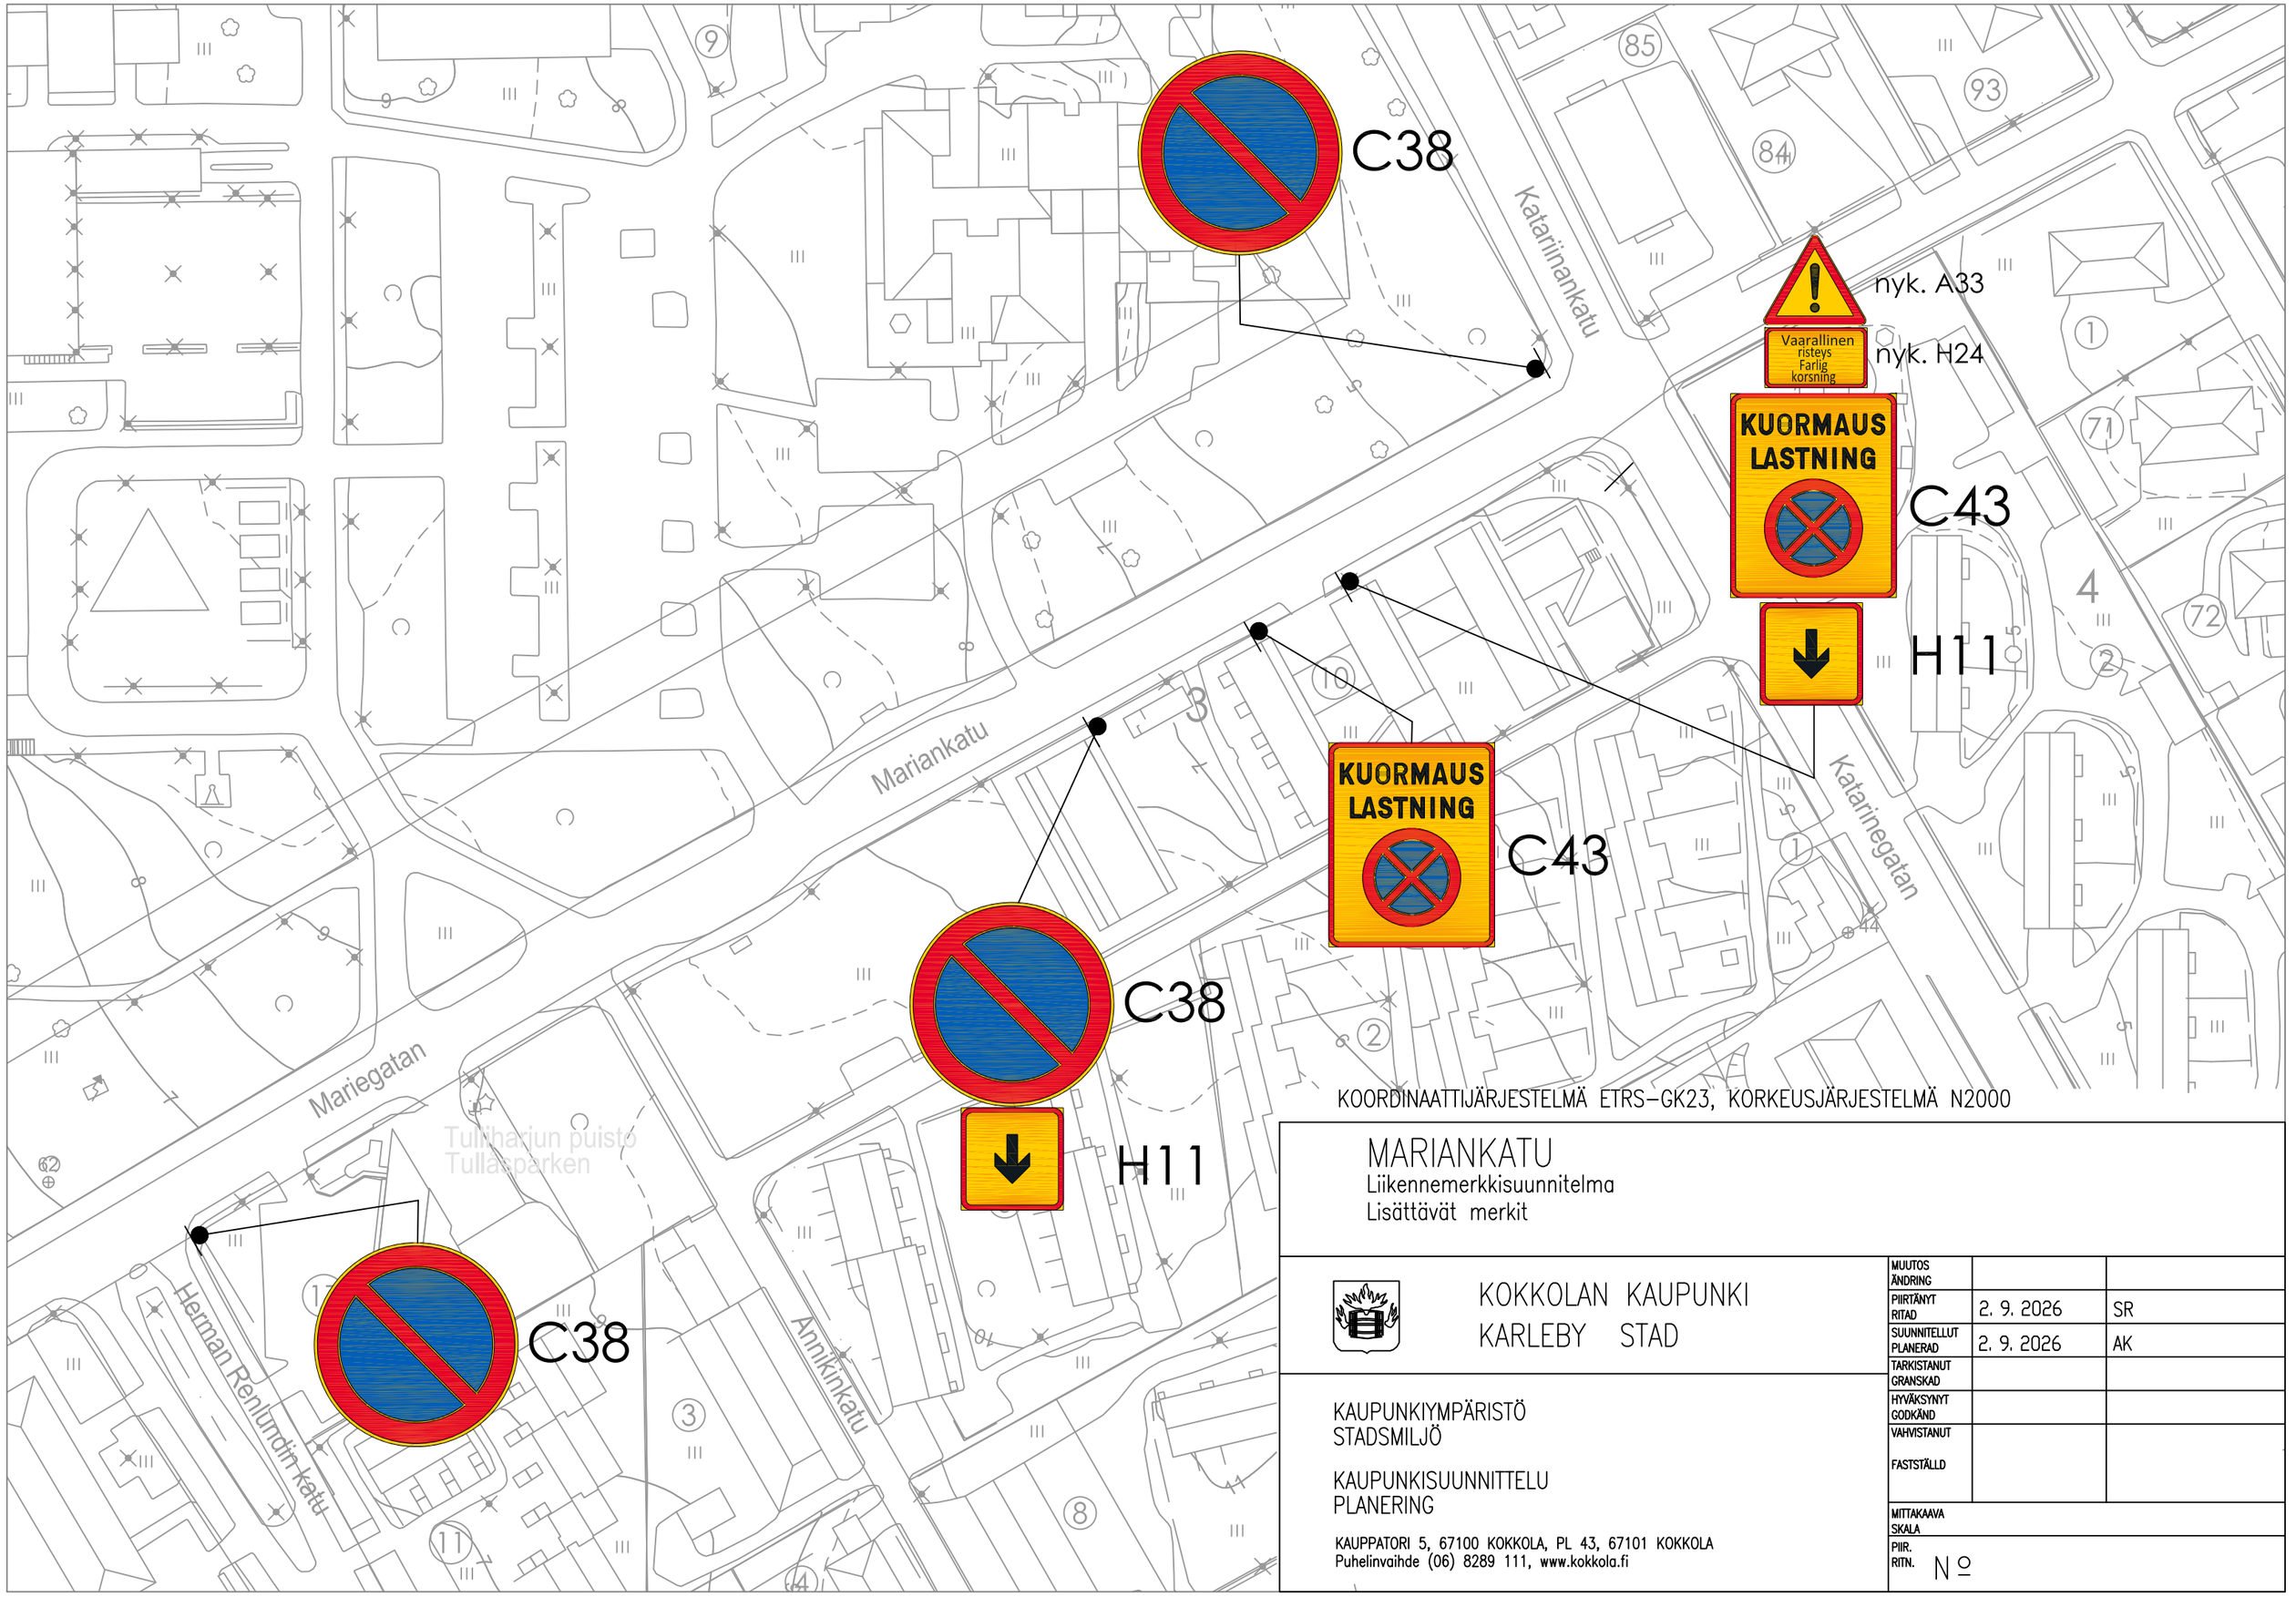


KOORDINAATTIJÄRJESTELMÄ ETRS–GK23, KORKEUSJÄRJESTELMÄ N2000

# MARIANKATU

Liikennemerkkisuunnitelma
Lisättävät merkit

KOKKOLAN KAUPUNKI
KARLEBY STAD

KAUPUNKIYMPÄRISTÖ
STADSMILJÖ

KAUPUNKISUUNNITTELU
PLANERING

KAUPPATORI 5, 67100 KOKKOLA, PL 43, 67101 KOKKOLA
Puhelinvaihde (06) 8289 111, www.kokkola.fi

| | | |
|---|---|---|
| MUUTOS<br>ÄNDRING | | |
| PIIRTÄNYT<br>RITAD | 2. 9. 2026 | SR |
| SUUNNITELLUT<br>PLANERAD | 2. 9. 2026 | AK |
| TARKISTANUT<br>GRANSKAD | | |
| HYVÄKSYNYT<br>GODKÄND | | |
| VAHVISTANUT<br>FASTSTÄLLD | | |
| MITTAKAAVA<br>SKALA | | |
| PIIR.<br>RITN. | N:o | |